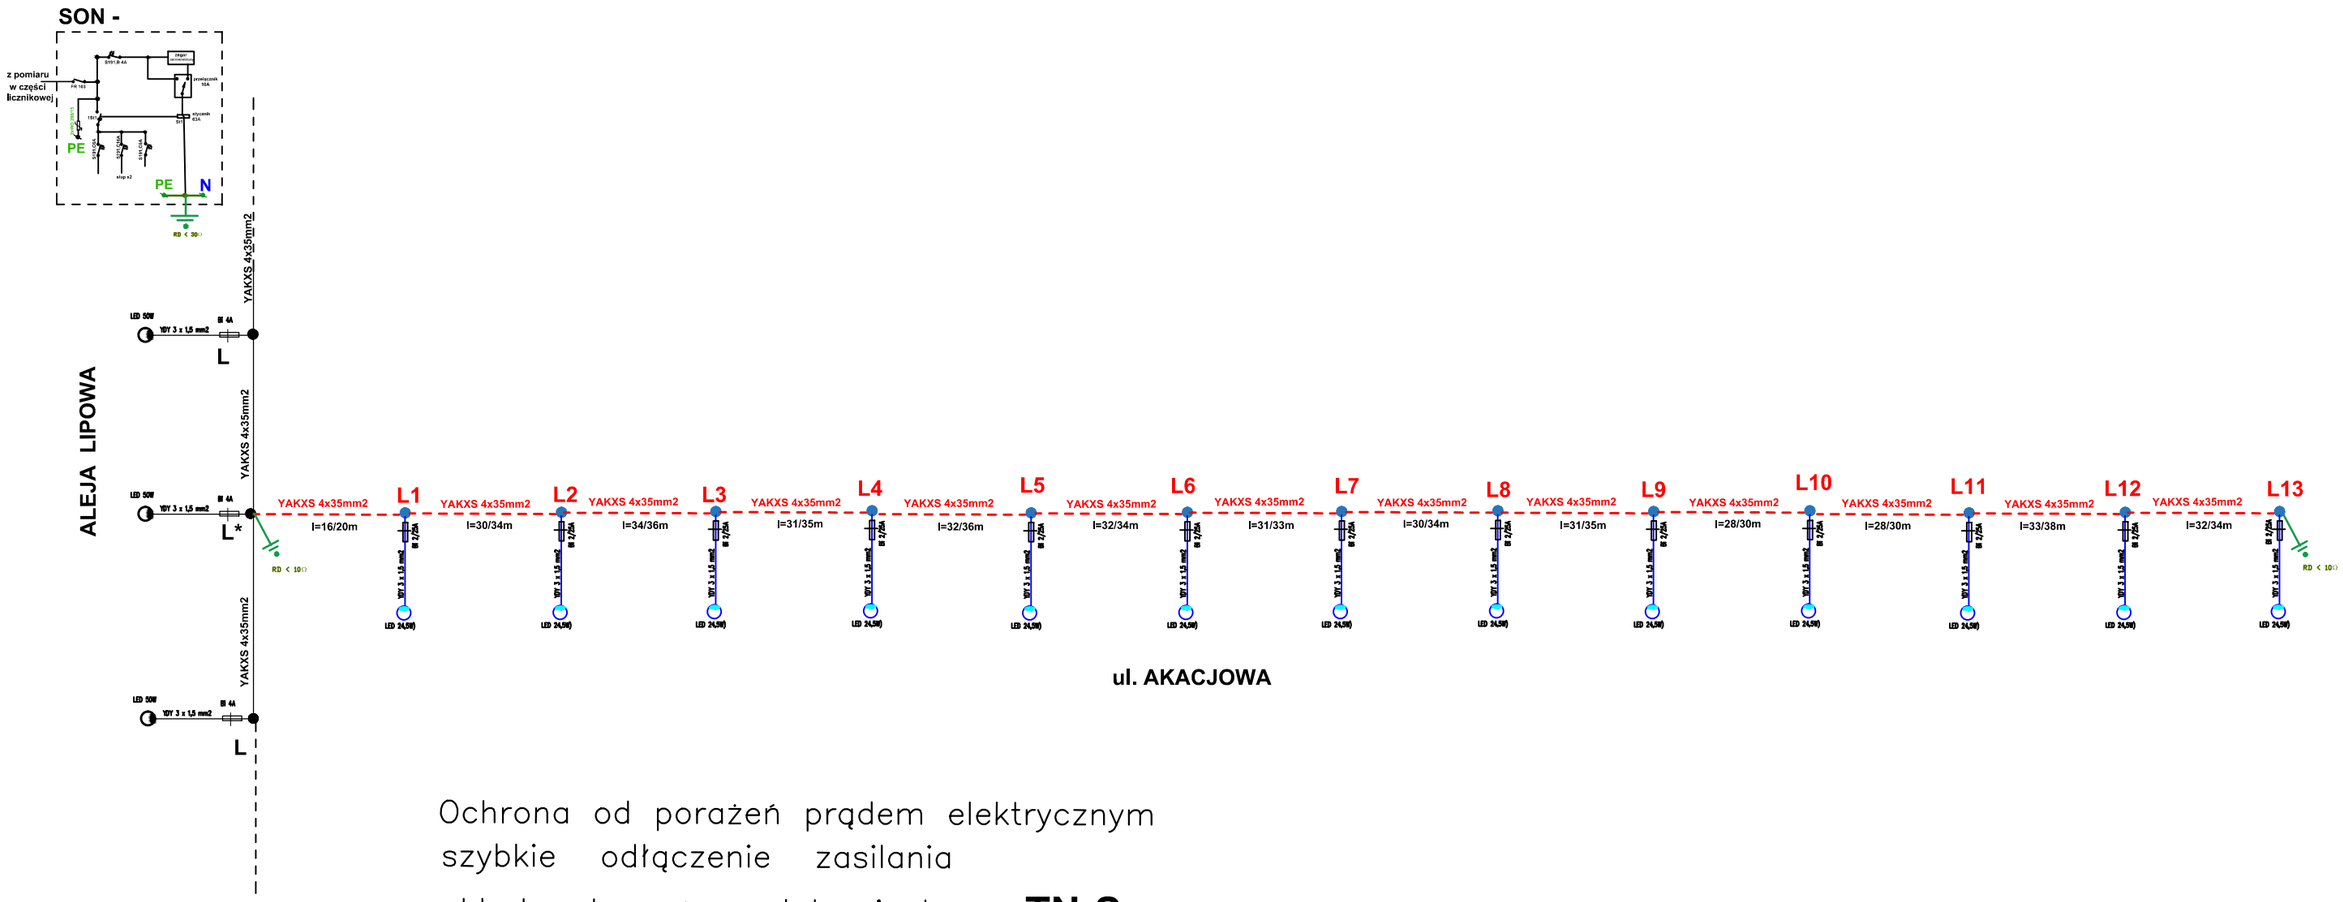


Ochrona od porażeń prądem elektrycznym
szybkie odłączenie zasilania

układ połączeń w latarniach – **TN-S**

Zastosować latarnie AL anodowane wys. 6m
oprawy LED o mocy 24,5W na wysięgnikach,

kolor czarny – oświetlenie istniejące
kolor czerwony i niebieski – oświetlenie projektowane
przy latarniach skrajnych wykonać uziom Rd < 10 omów

| | | | |
|---|---|---|---|
| PT – | OŚWIETLENIE ULICZNE<br>RADZIEJOWICE REJ. UL. AKACJOWEJ | | |
| INWESTOR : | GMINA RADZIEJOWICE<br>UL. KUBICKIEGO Nr 10, 96-325 RADZIEJOWICE | | |
| RYS : | SCHEMAT IDEOWY OŚWIETLENIA ULICZNEGO | | RYS NR<br>02 |
| ELPRON<br>LECHOSŁAW PIOTROWSKI<br>UL. PIĘKNA 10A/4, 96-300 ŻYRARDÓW<br>TEL. 0601 372478 | PROJEKTANT | mgr inż LECHOSŁAW PIOTROWSKI<br>upr. bud. nr 82/ 81 Skierniewice<br>czł. MOIIB nr ew. MAZ/IE/6408/01 | |
| | DATA | 02. 2025 | |