

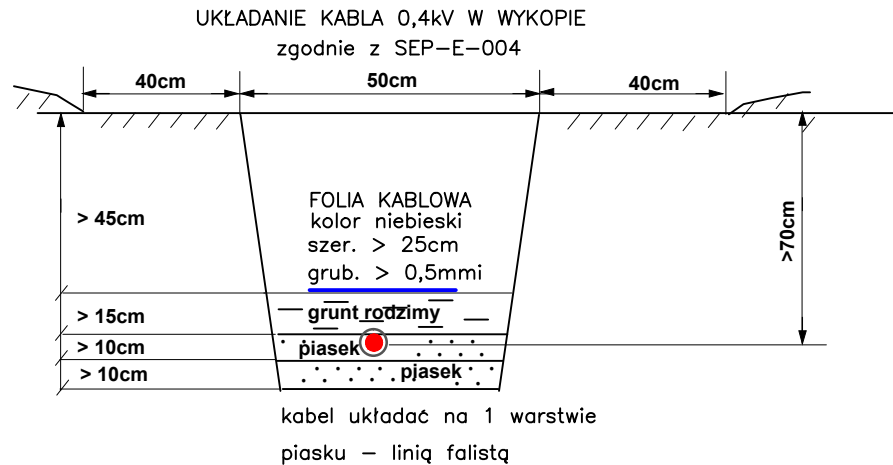
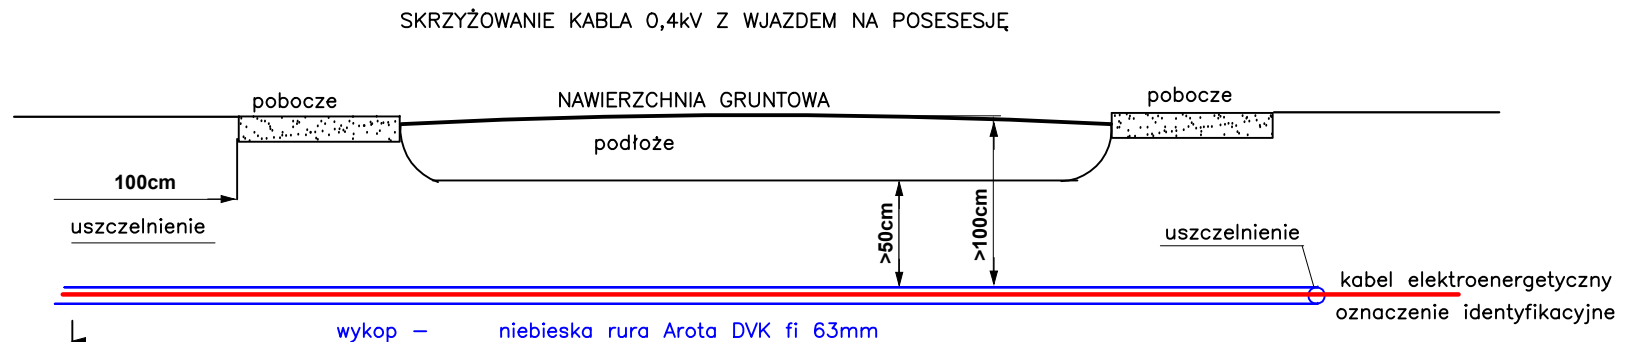


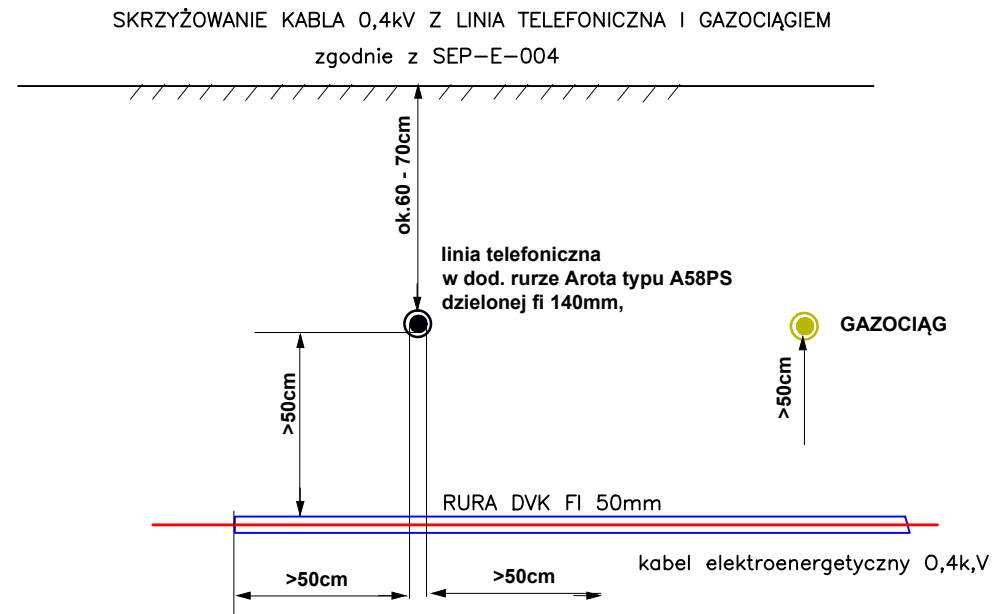

SKRZYŻOWANIE KABLA 0,4kV Z WODOCIĄGIEM, KANALIZACJĄ
CIEPŁOCIĄGIEM zgodnie z SEP-E-004

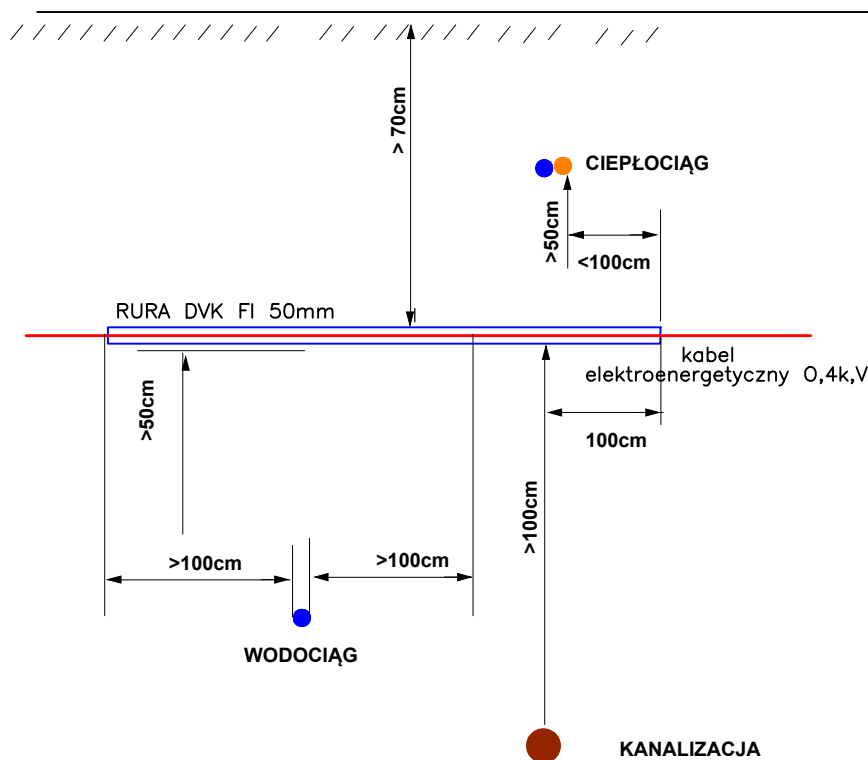

Uwagi wykonawcze:

- Kable należy układać wg zał. graficznego do opinii ZUDP po wytyczeniu trasy przez uprawnionego geodetę
- Kable należy układać zgodnie z normą SEP-E- 004 "Elektroenergetyczne linie kablowe i sygnalizacyjne. Projektowanie i budowa" Głębokości układania i odległości między kablem a innymi instalacjami i urządzeniami podziemnymi - wg tabel i profili w w/w normie
- Kable powinny być układane w sposób wykluczający ich uszkodzenie przez zginanie, skręcanie, rozciąganie itp.
- Zabrania się układania kabli w temperaturach poniżej -5°C, dla kabli YAKXS stosować normę producenta
- Zginanie kabli w promieniu do 15-krotnej średnicy kabla
- Kable układać na warstwie 10cm piasku żółtego, następnie przykryć kolejną warstwą 10cm piasku żółtego i kolejną 15cm warstwą gruntu rodzimego bez kamieni, gruzu itp
- Na warstwie gruntu rodzimego, na trasie kabla należy ułożyć folię kablową o min. szerokości 25cm i grubości 0,5mm w kolorze niebieskim.
- Przy skrzyżowaniach kabli z drogami i wjazdami na posesje należy układać je w rurach osłonowych Arota typu SRS, min. 1m poza obręb drogi.
- Przy skrzyżowaniach kabli z innymi instalacjami i urządzeniami podziemnymi stosować rury Arota typu DVK, i min. 50cm poza ich obręb.
- Na trasie kabla co 10m, przy przepustach, w złączach - należy kable wyposażyć w oznaczniki identyfikacyjne zaw. typ kabla, napięcie, ilość i przekrój żył, rok produkcji i długość kabla
- Przy zmianie kierunku układania stosować słupki kablowe.
- Przy złączach i przepustach należy pozostawiać eksploatacyjne zapasy kabla.

TEMAT :									
PT: OŚWIETLENIE W UL. AKACJOWEJ W RADZIEJOWICACH									
INWESTOR :									
GMINA RADZIEJOWICE									
ul. k ubickiego Nr 10, 96-325 RADZIEJOWICE									
TREŚĆ RYS. :								RYS NR	
Technologia układania kabli NN								03	
ELPRON		PROJEKTANT	MGR INŻ LECHOSŁAW PIOTROWSKI						
LECHOSŁAW PIOTROWSKI			upr. bud. nr 82/ 81 Skierniewice						
UL. PIĘKNA 10A/4, 96-300 ŻYRARDÓW		DATA	LUTY 2025		SKALA				
TEL. 0601 372478									