



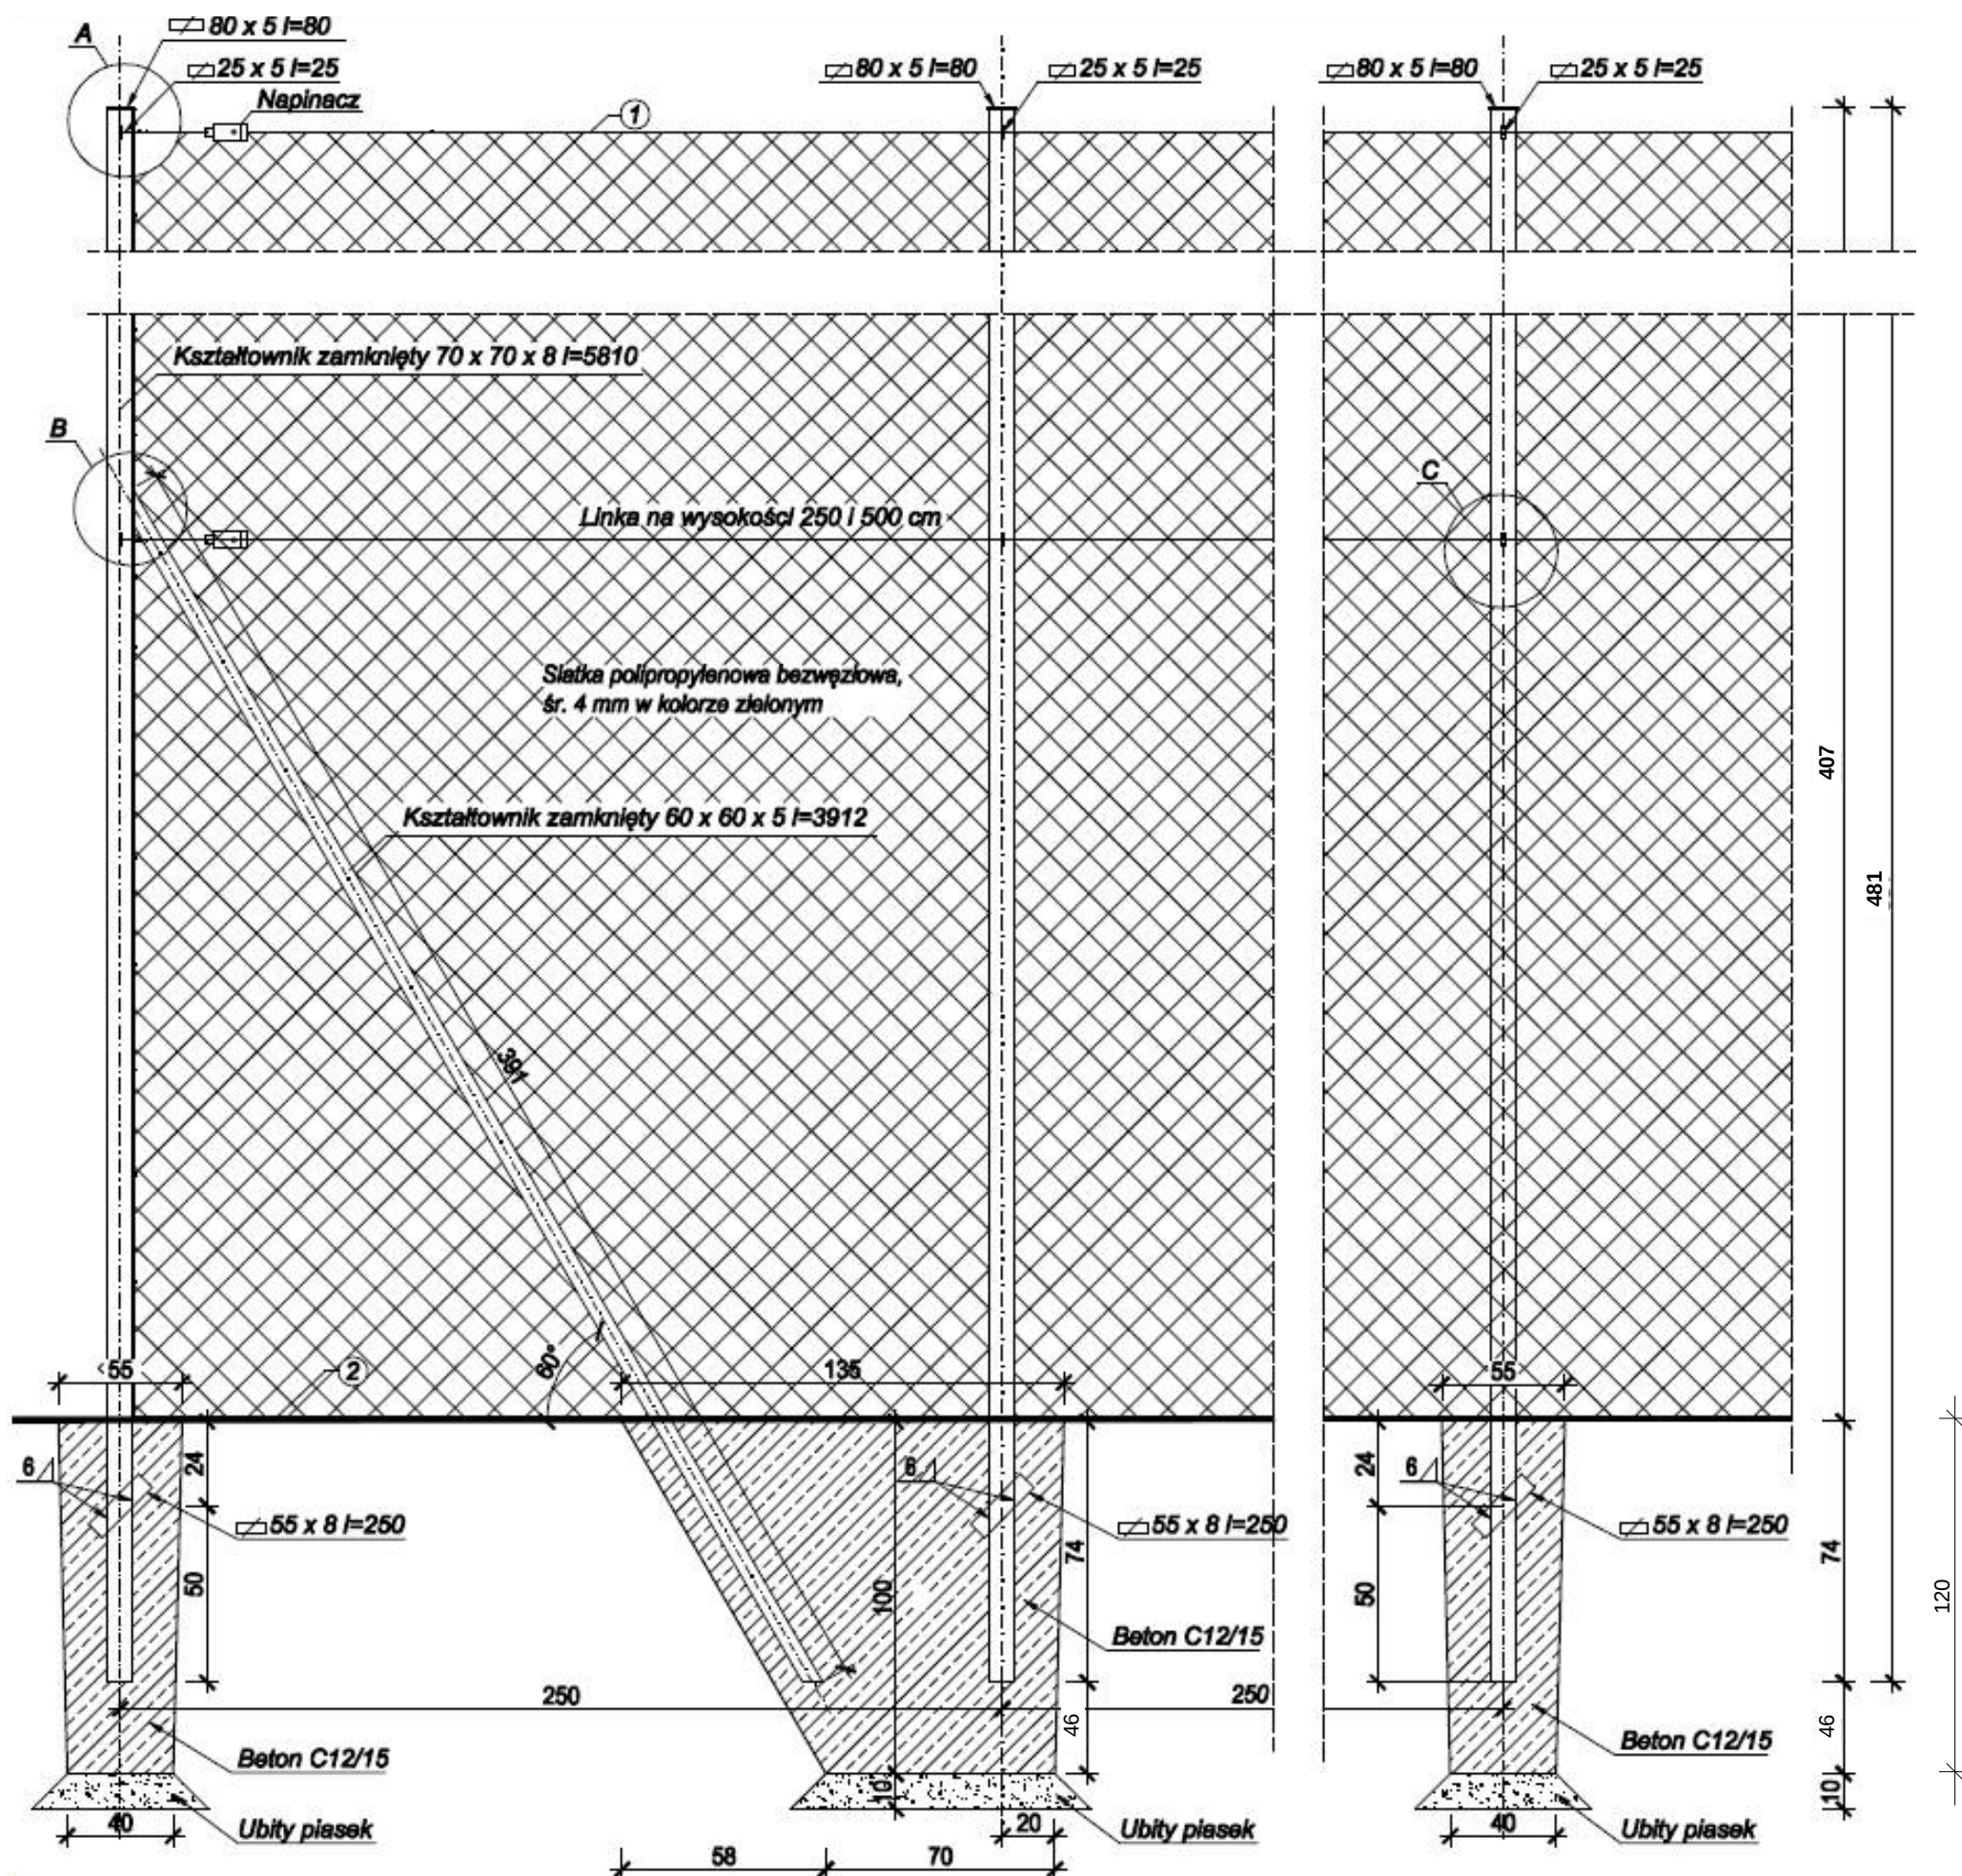

PIŁKOCHWYT wys. 4.0 m

dł. 62.00 m

- Do zawieszania i naprężania siatek zastosować linkę stalową, ocynkowaną o średnicy $\varnothing$ 4 mm, zakończoną obustronnie pętlami wyposażonymi w kusze i śrubę rymarką
 - Do obciążenia dolnej krawędzi siatki zastosować linkę ołowianą - ciężar: 200 g/mb umieszczoną w taśmie zamocowanej do siatki
- Do zawieszania siatki na linie zastosować kółka nylonowe ułatwiające przesuwanie siatki
- UWAGA:**
Stal S235JRH
Warstwa podkładowa gr. min 40 μ m
Warstwa wierzchniego krycia 80 μ m.

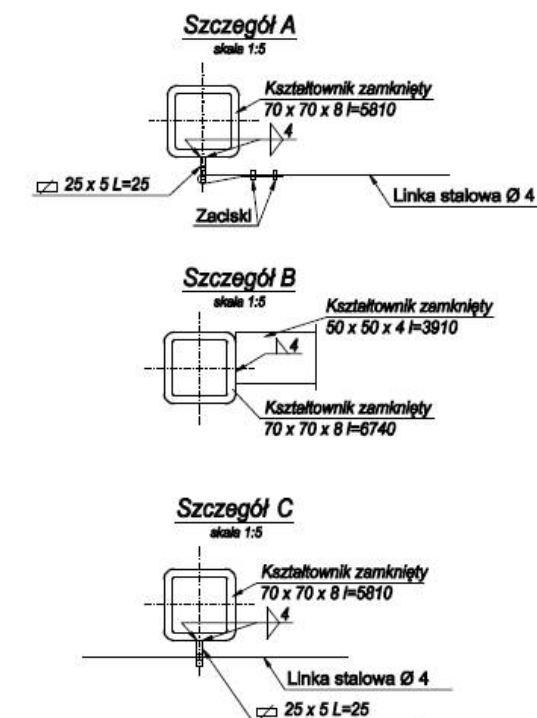

Inwestor:

SZKOŁA PODSTAWOWA NR 5, 43-460 Wiśła, ul. Jawornik 58

Nazwa projektu: UTWARDZENIE CZĘŚCI TERENU DZIAŁKI NR 2378/6 W WIŚLE PRZY UL. JAWORNIK 58

Faza: projekt

Tytuł: Piłkochwyty wys. 4.00 m

Data: 12.08.2026

Projektował:
Opracował: inż. Marek Węglorz
Sprawdził:

Skala: 1:25
J. miary: cm
Nr rys: 4