

F.H.U. „EL-ONE”

Tomasz Malinowski

95-200 Pabianice

ul. Jasna 8

Tel. 501-619-240

NIP: 731-120-71-49 Regon: 100390073

Projekt zagospodarowania terenu
BUDOWA OŚWIETLENIA ULICZNEGO

Adres inwestycji

gm. Andrespol
Kraszew
ul. Rokicińska
dz. nr 208, 115/18

Inwestycja
zlokalizowana na

dz. nr 208, 115/18

Kategoria

XXVI

Inwestor

Gmina Andrespol
ul. Rokicińska 126
95-020 Andrespol

Projektant:

Jan Malinowski
upr. proj. 226/84/WŁ

tech. oprac.
urządzenia i instalacje
i projekt w sprawie
instalacji elektrycznej
nr 226/84/WŁ

Załącznik do planu i decyzji nr 88/2024

z dnia 14.05.2024 r.

L. Dz. GPB-TJ. 7843. 235. 2024.MP

Data opracowania:

Marzec 2024 r.

ŁÓDZKI URZĄD WOJEWODZKI W ŁÓDZ.
WYDZIAŁ GOSPODARKI PRZESTRZENNEJ I BUDOWNICTWA
ODDZIAŁ ADMINISTRACJI
ARCHITEKTONICZNO-BUDOWLANEJ
90-926 Łódź, ul. Piotrkowska 104
tel. 42 634 11 75

**ŁÓDZKI URZĄD WOJEWÓDZKI
W ŁODZI**

GPB-II.7843.235.2024.MP

Łódź, 6 sierpnia 2024 r.

Gmina Andrespol
reprezentowana przez pełnomocnika
Pan Piotr Kacperczyk
Janowice 53E , 95-200 Pabianice

ZAŚWIADCZENIE

o niewniesieniu sprzeciwu do zgłoszenia zamiaru wykonania robót budowlanych

Na podstawie art. 217 ustawy z dnia 14 czerwca 1960 r. – Kodeks postępowania administracyjnego (t.j. Dz. U. z 2023 r. poz. 775 ze zm.) informuję, że Wojewoda Łódzki nie wniósł sprzeciwu do zgłoszenia złożonego w dniu 14.05.2024 r. w przedmiocie budowy oświetlenia ulicznego w pasie drogowym drogi wojewódzkiej nr 713 na działkach ewidencyjnych 208, 115/18 w Kraszewie, w gminie Andrespol, w powiecie łódzkim wschodnim.

Zaświadczenie wydaje się na wniosek inwestora.

Z up. WOJEWODY ŁÓDZKIEGO

Magdalena Nurczyńska
Kierownik
Oddziału administracji
architektoniczno-budowlanej
w Wydziale Gospodarki Przestrzennej
i Budownictwa

(podpisano elektronicznie)

Wnioskodawca zwolniony z opłaty skarbowej zgodnie z ustawą z dnia 16 listopada 2006 r. o opłacie skarbowej (t.j. Dz.U. z 2022 r. poz. 2142, ze zm.).

Otrzymują:

1. Adresat
2. aa

ŁÓDZKI URZĄD WOJEWÓDZKI W ŁODZI

90-926 Łódź, ul. Piotrkowska 104, tel.: (+48) 42 664 10 00, fax: (+48) 42 664 10 40; Elektroniczna Skrzynka Podawcza ePUAP: /lodzuw/SkrytkaESP
<https://www.gov.pl/web/uw-lodzki>

Administratorem danych osobowych jest Wojewoda Łódzki. Dane przetwarzane są w celu realizacji czynności urzędowych. Masz prawo do dostępu, sprostowania, ograniczenia przetwarzania danych. Więcej informacji znajdziesz na stronie <https://www.gov.pl/web/uw-lodzki> w zakładce ochrona danych osobowych.

Klauzula informacyjna o przetwarzaniu danych osobowych

25 maja 2018 r. na terytorium wszystkich krajów Unii Europejskiej zaczęło obowiązywać rozporządzenie Parlamentu Europejskiego i Rady (UE) 2016/679 z dnia 27 kwietnia 2016 r. w sprawie ochrony osób fizycznych w związku z przetwarzaniem danych osobowych i w sprawie swobodnego przepływu takich danych oraz uchylenia dyrektywy 95/46/WE (ogólne rozporządzenie o ochronie danych - RODO). RODO określa zasady, na jakich można przetwarzać dane osobowe. Z przepisów rozporządzenia o ochronie danych wynika też obowiązek ochrony danych osobowych.

Kto jest administratorem Państwa danych? Jak skontaktować się z administratorem danych?

Administratorem Państwa danych osobowych jest Wojewoda Łódzki.

- adres: Łódzki Urząd Wojewódzki w Łodzi, ul. Piotrkowska 104, 90-926 Łódź

- e-mail: kancelaria@lodz.uw.gov.pl

Jak skontaktować się z inspektorem ochrony danych?

- adres: Łódzki Urząd Wojewódzki w Łodzi, ul. Piotrkowska 104, 90-926 Łódź

- e-mail: iod@lodz.uw.gov.pl

W jakim celu administrator będzie przetwarzać Państwa dane?

Administrator przetwarza Państwa dane, aby Wojewoda Łódzki mógł wykonywać swoje ustawowe zadania, w szczególności:

- rozpatrywać sprawy – prowadzić postępowania administracyjne, należące do właściwości wojewody jako organu administracji architektoniczno-budowlanej I instancji;
- prowadzić rejestr wniosków o pozwolenie na budowę i rejestru decyzji o pozwoleniu na budowę wydawanych przez wojewodę;
- rozpatrywać sprawy należące do właściwości wojewody jako organu administracji rządowej (skargi, wnioski, zapytania itp.);

Na jakiej podstawie administrator przetwarza Państwa dane osobowe?

Podstawą prawną przetwarzania danych osobowych jest obowiązek prawny, który ciąży na administratorze. Przetwarzanie danych jest niezbędne do wypełnienia obowiązku prawnego ciążącego na administratorze.

Źródła danych

Administrator może pozyskiwać dane osobowe od osoby, której te dane dotyczą, ze źródeł publicznie dostępnych, od organów administracji państwowej, od innych podmiotów, od osób fizycznych zobowiązanych do przekazania danych osobowych.

Kto będzie mieć dostęp do Państwa danych osobowych?

Administrator może przekazywać (udostępniać) – w celu wskazanym wyżej - Państwa dane osobowe innym kategoriom odbiorców danych osobowych. Odbiorcami tych danych osobowych są strony postępowania, prowadzonego przez wojewodę i ich pełnomocnicy, podmioty działające na prawach strony, i ich pełnomocnicy, a także uczestnicy postępowań (np. biegli itp.), organy publiczne i urzędy państwowe lub inne podmioty upoważnione na podstawie przepisów prawa lub wykonujący zadania realizowane w interesie publicznym lub w ramach sprawowania władzy publicznej.

Jak długo administrator będzie przetwarzać Państwa dane?

Administrator będzie przetwarzać Państwa dane do czasu, aż wykona określone zadanie.

Czas ten obejmuje też archiwizację dokumentów, które administrator zgromadzi w związku z realizacją tego zadania.

Jakie przysługują Państwu prawa?

Mają Państwo prawo żądać od administratora danych, aby:

- umożliwił Państwu dostęp do swoich danych osobowych,
- sprostował przetwarzane dane,

Żądanie realizacji wymienionych praw proszę przesłać w formie pisemnej do administratora danych (dane kontaktowe jak wyżej, z dopiskiem „Ochrona danych osobowych”).

Przysługuje też Państwu prawo, aby wnieść skargę do Prezesa Urzędu Ochrony Danych Osobowych w przypadku, gdy uznają Państwo, że przetwarzanie danych osobowych narusza przepisy.

Czy Państwa dane są bezpieczne?

Tak. Administrator nie wykorzystuje ich po to, aby w sposób zautomatyzowany podejmować decyzje lub profilować dane.

Potwierdzam zgodność kopii wydruku z dokumentem elektronicznym:

Identyfikator dokumentu	6077132.19759721.19518493
Nazwa dokumentu	Zaświadczenie na wniosek inwestora.docx
Tytuł dokumentu	Zaświadczenie na wniosek inwestora
Sygnatura dokumentu	GPB-II.7843.235.2024
Data dokumentu	06.08.2024
Skrót dokumentu	FB0B84F5C35711A15948FD524CE15A285762B1CC
Wersja dokumentu	1.3
Data podpisu	06.08.2024 12:12:48
Podpisane przez	Magdalena Anna Nurczyńska Kierownik oddziału
Rodzaj certyfikatu	Certyfikat kwalifikowany podpisu elektronicznego

EZD 3.124.8.8.

Data wydruku: 06.08.2024

Autor wydruku: Michałus Patrycja (Młodszy specjalista)

OŚWIADCZENIE

Dotyczy: Projekt zagospodarowania terenu - Budowa oświetlenia ulicznego

Adres

inwestycji: Andrespol Kraszew ul. Rokicińska

dla dz. nr 208, 115/18

po dz. nr 208, 115/18

Inwestor: Gmina Andrespol

ul. Rokicińska 126

95-020 Andrespol

Na podstawie art. 34 ust. 3 pkt. 3D pp.3 i pkt. 3E ustawy z dnia 7 lipca 1994 roku – Prawo Budowlane (tekst jednolity: Dz. U. 2021.2351 z późniejszymi zmianami)

Oświadczam, że niniejszy projekt zagospodarowania terenu został sporządzony zgodnie z obowiązującymi przepisami i normami, oraz zasadami wiedzy technicznej.

ŁÓDZKI URZĄD WOJEWÓDZKI w ŁÓDZIU
ODDZIAŁ GOSPODARKI PRZESTRZENNEJ I BUDOWNICTWA
ODDZIAŁ ADMINISTRACJI
ARCHITEKTONICZNO-BUDOWLNEJ
90-926 Łódź, ul. Piotrkowska 104
tel. 42 864 11 75

Instalacje elektryczne
na obiektach

90-225-2641
 West. Area Office
 225/24176
 225/24176

do polowania samodzielnymi kłosemi technicznymi w budowlanostwie

Ergebnisse zum Gefühlsbereich (siehe Tab. 6). Nach 60% der Teilnehmerinnen

Безопасность и защита информации

kielowniki budowy i robót

Modeling the impact of the 1997-1998 El Niño

$$W = \mathcal{A} \cdot \mathcal{A}^T = \begin{pmatrix} 1 & 0 & 0 \\ 0 & 1 & 0 \\ 0 & 0 & 0 \end{pmatrix} \quad \text{and} \quad \mathcal{A} = \begin{pmatrix} 1 & 0 & 0 \\ 0 & 1 & 0 \\ 0 & 0 & 0 \end{pmatrix}.$$

tech. el. inż. **MAŁINOWSKI**
uprawniony inżynier budowy
i projektant w specj.
instalacji inżynierskiej
nr 126/84/WL

12



Zaświadczenie

o numerze weryfikacyjnym:

ŁOD-PXT-CSE-LSB *

Pan Jan MALINOWSKI o numerze ewidencyjnym ŁOD/IE/0265/02
adres zamieszkania ul. Bugaj 82 m. 29, 95-200 Pabianice
jest członkiem Łódzkiej Okręgowej Izby Inżynierów Budownictwa i posiada wymagane
ubezpieczenie od odpowiedzialności cywilnej.
Niniejsze zaświadczenie jest ważne od 2024-01-01 do 2024-12-31.

Zaświadczenie zostało wygenerowane elektronicznie i opatrzone bezpiecznym podpisem elektronicznym
weryfikowanym przy pomocy ważnego kwalifikowanego certyfikatu w dniu 2023-12-20 roku przez:

Jacek Szer, Przewodniczący Rady Łódzkiej Okręgowej Izby Inżynierów Budownictwa.

Zgodnie z art. 78¹ K.d.

§ 1. Do zachowania elektronicznej formy czynności prawnej wystarczy złożenie oświadczenia woli w postaci elektronicznej i opatrzenie go
kwalifikowanym podpisem elektronicznym.

§ 2. Oświadczenie woli złożone w formie elektronicznej jest równoważne z oświadczeniem woli złożonym w formie pisemnej.

* Weryfikację poprawności danych w niniejszym zaświadczeniu można sprawdzić za pomocą numeru weryfikacyjnego zaświadczenia na
stronie Polskiej Izby Inżynierów Budownictwa www.piiib.org.pl lub kontaktując się z biurem właściwej Okręgowej Izby Inżynierów
Budownictwa.

ŁÓDZKI URZĄD WOJEWÓDZKI W ŁÓDZU
WYDZIAŁ GOSPODARKI PRZESTRZENNEJ I BUDOWNICTWA
ODDZIAŁ ADMINISTRACJI
ARCHITEKTONICZNO-BUDOWLANE
90-926 Łódź, ul. Piotrkowska 104
tel. 42 664 11 75

tech. elektr. Jan MALINOWSKI
uprawniony inżynier budowy
i projektant w specj.
instalacyjno-inżynierskiej
nr 226/84/WŁ

(nazwa organu wydającego dokument)

Nr kancelaryjny :

Województwo : **łódzkie**

Powiat : **łódzki wschodni**

Jednostka ewidencyjna : **100602_2 Andrespol**

Obręb : **0006 KRASZEW**

INFORMACJA O DZIAŁCE

z dnia: 01.12.2023

Jednostka rejestrowa : **G.151**

Lp	Podmiot ewidencyjny	Charakter własności / władania	Udział
1	WOJEWÓDZTWO ŁÓDZKIE PIŁSUDSKIEGO 8; 90-051 ŁÓDŹ;	Własność	1/1
2	ZARZĄD DRÓG WOJEWÓDZKICH W ŁODZI - REJON DRÓG WOJEWÓDZKICH W PIOTRKOWIE TRYBUNALSKIM ALEJA 3 MAJA 33; 97-300 PIOTRKÓW TRYBUNALSKI;	Trwały zarząd	1/1

Nr działki	Ark.	Położenie działki	Opis użytku	Oznaczenie użytków i konturów klasyfikac.	Pow. użytku [ha]	Pow. działki [ha]	Nr KW lub inny dokument własności
208			drogi	dr	2.6189	2.6189	GN-IV. 7533. 781.2014.MKW LD1M/00301662/2
Id działki: 100602_2.0006.208 Wartość gruntów:							
Rejon statystyczny: 497740							

Razem powierzchnia działek :

2.6189 ha

Słownie : dwa ha. sześć tysięcy sto osiemdziesiąt dziewięć m. kwadr.

Wypis zawiera dane według stanu na dzień : 01.12.2023

Sporządził : Bogdan Kamiński

Dokument niniejszy wydano wykonawcy prac
geodezyjnych i kartograficznych
Oznaczenie kancelaryjne zgłoszenia prac -

01.12.2023

(imię i nazwisko osoby reprezentującej organ)

ŁÓDZKI URZĄD WOJEWÓDZKI
WYDZIAŁ GOSPODARKI PRZESTRZENNEJ I BUDOWNICTWA
ODDZIAŁ ADMINISTRACJI
ARCHITEKTONICZNO-BUDOWLANEJ
90-926 ŁÓDŹ, ul. Piotrkowska 104
tel. 42 664 11 75

Strona: 1

tech. elektr. **JAN MALINOWSKI**
uprawniony kierownik budowy
i projektant w specj.
instalacyjno-inżynieryjnej
nr 226/84/WŁ
tech. elektr. **JAN MALINOWSKI**
uprawniony kierownik budowy
i projektant w specj.
instalacyjno-inżynieryjnej
nr 226/84/WŁ

Województwo : łódzkie

Powiat : łódzki wschodni

Jednostka ewidencyjna : 100602_2 Andrespol

Obręb : 0006 KRASZEW

(nazwa organu wydającego dokument)

Nr kancelaryjny :

INFORMACJA O DZIAŁCE

z dnia: 01.12.2023

Jednostka rejestrowa : G.409

Lp	Podmiot ewidencyjny	Charakter własności / władania	Udział
1	WOJEWÓDZTWO ŁÓDZKIE PIŁSUDSKIEGO 8; 90-051 ŁÓDŹ;	Własność	1/1
2	ZARZĄD DRÓG WOJEWÓDZKICH W ŁODZI - REJON DRÓG WOJEWÓDZKICH W PIOTRKOWIE TRYBUNALSKIM ALEJA 3 MAJA 33; 97-300 PIOTRKÓW TRYBUNALSKI;	Trwały zarząd	1/1

Nr działki	Ark.	Położenie działki	Opis użytku	Oznaczenie użytków i konturów klasyfikac.	Pow. użytku [ha]	Pow. działki [ha]	Nr KW lub Inny dokument własności
115/18			drogi	dr	0.0013	0.0013	IA. II. 7111. IP.234.6237.MN/ Z/10/11 LD1M/00284963/6
Id działki: 100602_2.0006.115/1Wartość gruntów:				Rejon statystyczny: 497740			

Razem powierzchnia działek :

0.0013 ha

Słownie : trzynaście m. kwadr.

Wypis zawiera dane według stanu na dzień : 01.12.2023

Sporządził : Bogdan Kamiński

Dokument niniejszy wydano wykonawcy prac
geodezyjnych i kartograficznych
Oznaczenie kancelaryjne zgłoszenia prac -

01.12.2023

(imię i nazwisko osoby reprezentującej organ

tech. elek. J. N. MALINOWSKI
uprawniony kierownik budowy
i projektant w specj.
instalacyjno-inżynierskiej
nr 220/84/WŁ

ŁÓDZKI URZĄD WOJEWÓDZKI W ŁÓDZI
ODDZIAŁ ADMINISTRACJI
ARCHITEKTONICZNO-BUDOWLANOJ
90-926 Łódź, ul. Piłsudskiego 8
tel. 42 684 11 75

tech. elek. J. N. MALINOWSKI
uprawniony kierownik budowy
i projektant w specj.
instalacyjno-inżynierskiej
nr 220/84/WŁ



UD.7630.2.2024.DJ

Łódź, dnia 18 stycznia 2024 r.

Pan Piotr Kacperczyk
F.H.U. „EL-ONE” Tomasz Malinowski
ul. Jasna 8, 95 – 200 Pabianice

W nawiązaniu do wniosku z dnia 04.01.2024 r., dostarczonego do tuż. Zarządu w dniu 04.01.2024 r., w sprawie uzgodnienia lokalizacji linii oświetlenia ulicznego, na działkach: nr ewid. 115/18, 208, obręb 6 Kraszew, gm. Andrespol, w pasie drogowym drogi wojewódzkiej Nr 713, Zarząd Dróg Wojewódzkich w Łodzi informuje, że wyraża zgodę na lokalizację wnioskowanej infrastruktury oświetlenia ulicznego, w niniejszym pasie drogowym drogi wojewódzkiej. Przedmiotowa inwestycja nie wymaga uzgodnienia w trybie art. 39 ust. 3 ustawy z dnia 21 marca 1985 r. o drogach publicznych (t.j. Dz. U. z 2023 r. poz. 645 z późn. zm.) w formie decyzji administracyjnej, bowiem w przypadku kiedy ww. inwestycja, ma służyć potrzebom drogi, jest urządzeniem związanym z potrzebami zarządzania drogą i potrzebami ruchu drogowego. Budowla jaką jest droga publiczna powinna zapewniać odpowiednie warunki użytkowe zgodne z przeznaczeniem, a elementy związane z nią, takie jak oświetlenie drogowe, powinny przyczynić się do podniesienia jej właściwości użytkowych oraz zapewnić jej bezpieczne użytkowanie przez wszystkich poruszających się po niej osób. Z uwagi na fakt, że budowa oświetlenia ulicznego, w tym przypadku wpłynie niewątpliwie na poprawę bezpieczeństwa ruchu drogowego i pieszego, na danym odcinku drogi i w żaden sposób nie przyczyni się do obniżenia użyteczności drogi, a wręcz spowoduje podwyższenie właściwości użytkowych, wyrażamy zgodę na powyższe.

Reasumując, informujemy, że wyrażamy zgodę na wykonanie oświetlenia ulicznego wraz z infrastrukturą towarzyszącą, w pasie drogowym drogi wojewódzkiej Nr 713, nadmieniając jednocześnie, że Inwestor robót, tj. Gmina Andrespol, ul. Rokicińska 126, 95 – 020 Andrespol, może rozpocząć roboty w zakresie pasa drogowego DW Nr 713 po zawarciu umowy użyczenia, w której to prawo dysponowania gruntem pasa drogowego, zostanie udzielone w zakresie niezbędnym do zrealizowania w oparciu o przepisy ustawy z dnia 7.07.1994 r. Prawo Budowlane (t.j. Dz. U. z 2023 r., poz. 682 z późn. zm.) ww. inwestycji. Całość robót w zakresie realizacji wnioskowanego zadania, należy ponadto zrealizować pod nadzorem Rejonu Dróg Wojewódzkich w Piotrkowie Trybunalskim.

Załącznik:

1. Ostemplowane zagospodarowanie terenu zgodnie z treścią niniejszego pisma.

Do wiadomości:

1. RDW w Piotrkowie Trybunalskim

2. A/a

Zastępca Dyrektora
ds. Utrzymania

mgr inż. Sławomir Masierowski

**ZA ZGODNOŚĆ
Z ORYGINAŁEM**
tech. elektr. JAN MALINOWSKI
uprawniony kierownik budowy
i projektant w specj.
instalacyjno-inżynierskiej

Sprawę prowadzi: Wydział Dróg – Dariusz Jasiacek, tel. 42 616 – 22 – 86.

Administratorem danych osobowych jest Dyrektor Zarządu Dróg Wojewódzkich w Łodzi. Dane osobowe przetwarzane będą w celu realizacji czynności urzędowych. Więcej informacji znajduje się na stronie internetowej www.zdw.lodz.pl w zakładce „Ochrona danych osobowych”.

ARCHITEKTURA I BUDOWNICTWO
www.zdw.lodz.pl

tech. elektr. JAN MALINOWSKI
uprawniony kierownik budowy
i projektant w specj.
instalacyjno-inżynierskiej
Nr 226/84/WŁ

słup typu ZN-10 punkt świetlny 8m wysięgnak 1,0m kąt ustawienia lampy 5°	1xLED 16W
--	-----------

nm²

44m/20m


nm² łącznie 136m/124m

47/43

47/43

42/38

5/3

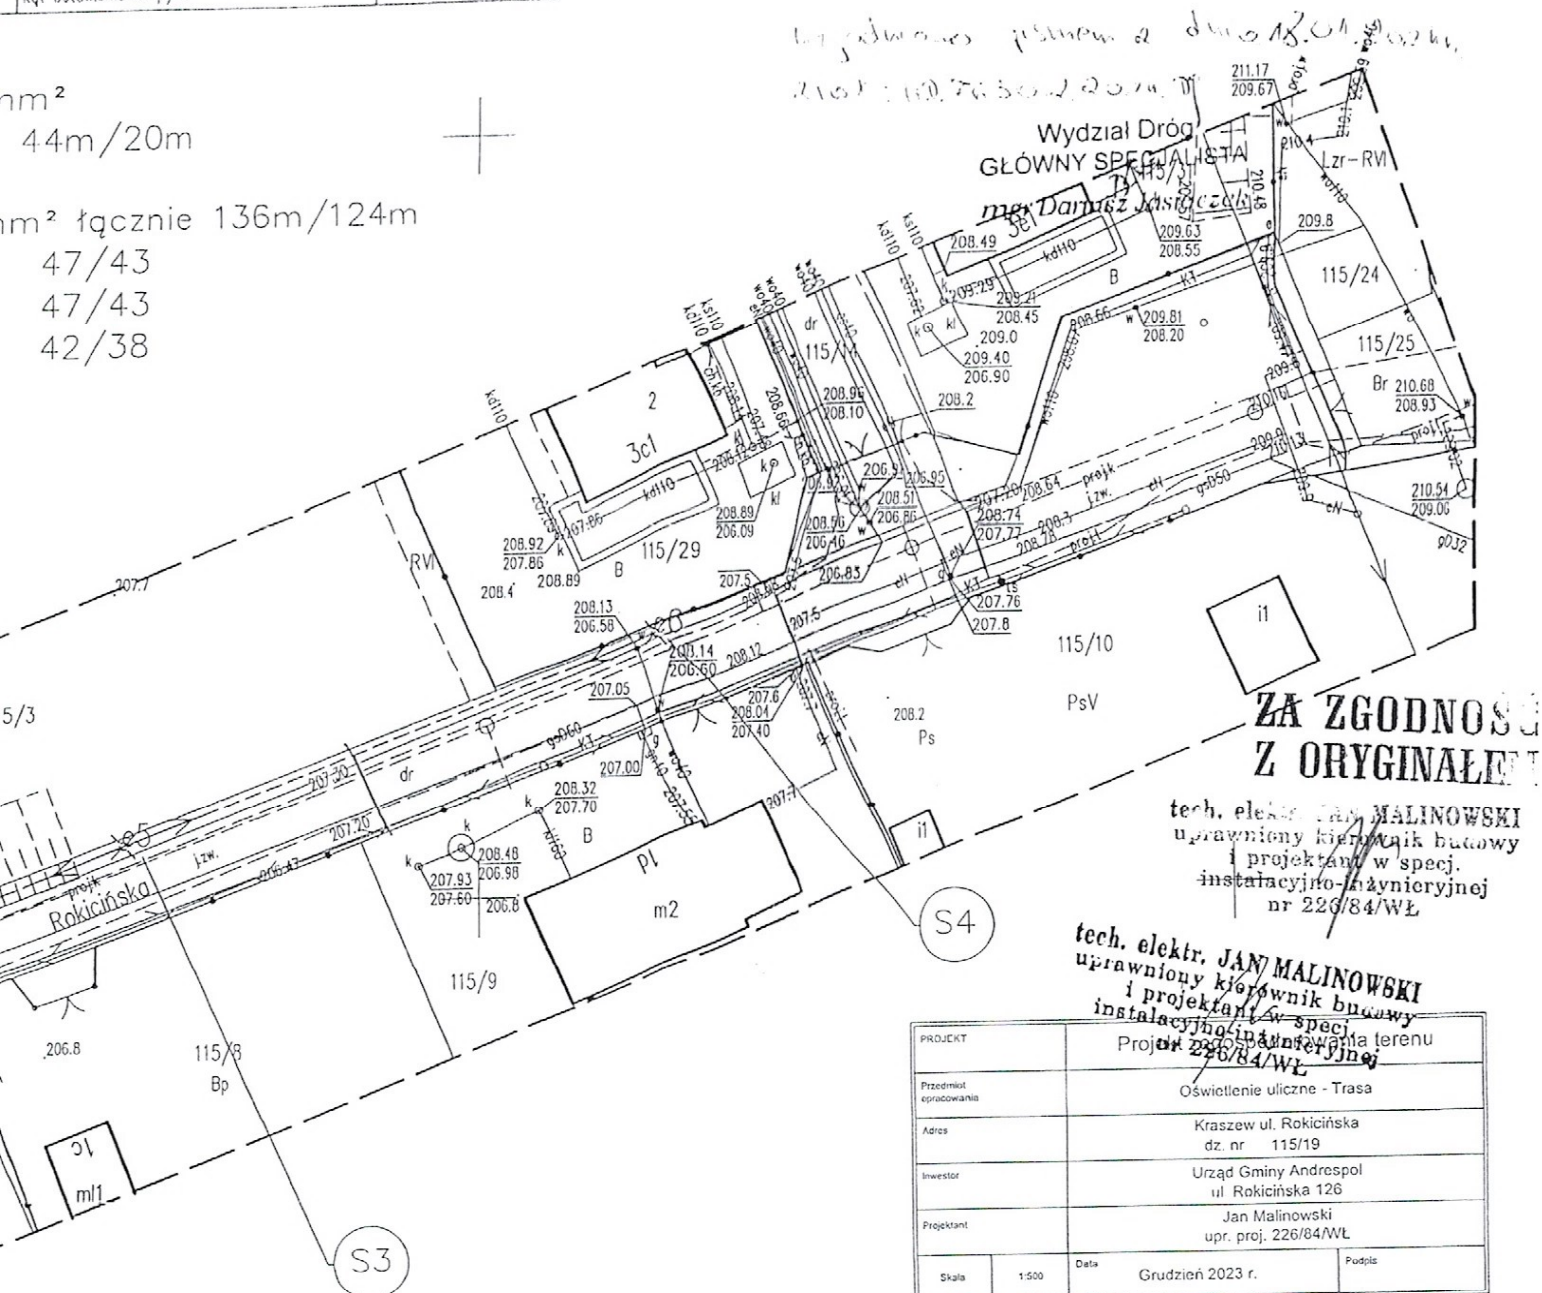

tech. elektr. JAN MALINOWSKI
uprawniony kierownik budowy
i projektant w specj.
instalacyjno-inżynierskiej
nr 226/84/WŁ

tech. elektr. JAN MALINOWSKI
uprawniony kierownik budowy
i projektant w specj.
instalacyjno-inżynierskiej
nr 226/84/WŁ

PROJEKT	
Przedmiot opracowania	Oświetlenie uliczne - Trasa
Adres	Kraszew ul. Rokicińska dz. nr 115/19
Inwestor	Urząd Gminy Andrespol ul. Rokicińska 126
Projektant	Jan Malinowski upr. proj. 226/84/WŁ
Skala	1:500
Data	Grudzień 2023 r.
Podpis	

Poswiadczam, że niniejszy dokument został opracowany w wyniku prac geodezyjnych i kartograficznych, których rezultaty zawiera operat techniczny wpisany do ewidencji materiałów państwowego zasobu geodezyjnego i kartograficznego. Jednocześnie informuję, że jestem świadomy odpowiedzialności karnej ze złożenie fałszywego oświadczenia.

Identyfikator zgłoszenia prac geodezyjnych	PODGIK.6640.3545.2023
Organ służby geodezyjnej, który otrzymał zgłoszenie	Starosta Łódzki Wschodni
Nr oraz data sporządzenia dokumentu zawierającego wynik pozytywnej weryfikacji	Protokół weryfikacji nr PODGIK.6640.3545.2023_1 z dnia 22.11.2023 r.
Wykonawca prac geodezyjnych	GeoScan Marcin Chołuj NIP: 7291402763, REGON: 365318848
Imię i nazwisko oraz nr uprawnień zawodowych kierownika prac	Marcin Chołuj upr. zaw. 18225 zakres 1, 2

Mapa do celów projektowych

adres: Kraszew, Rokicińska b. nr, dz. 115/19

Id. zgłoszenia pracy	PODGIK.6640.3545.2023	skala mapy 1:500
Jednostka ewidencyjna	identyfikator 100602_2 nazwa Andrespol	
Obręb ewidencyjny	identyfikator 100602_2 0006 nazwa Kraszew	
Nazwa układu współrzędnych	prostokątnych płaskich PL-2000, strefa 7 wysokości Kronsztadt 60	
Oznaczenie granic obszaru, który był przedm. aktualizacji		
Służebności gruntuowe mające wpływ na zagospodarowanie gruntów zlokalizowanych w granicach projekt. inwestycji		Nie badano
Nie wyklucza się istnienia w terenie innych niż wykazanych na niniejszej mapie urządzeń podziemnych, które nie zostały zgłoszone do inwentaryzacji lub o których brak jest informacji w instytucjach branżowych.		
GeoScan Marcin Chołuj ul. Sacharowa 51/2, 92-519 Łódź NIP 7291402763 REGON 365318848 536 503 104 mchoj@geoscan.pl		Marcin Chołuj Geo deata uprawniony nr świad. 18225 zakr. 1.2 Łódź, 2023-11-16
Nazwa / imię i nazwisko wykonawcy		Imię i nazwisko, nr uprawnień oraz data i podpis geodety uprawnionego

S1 - S4

YAKXS 4x
+ S0 - S1

AsXS_n 2x2

S1 - S2


S2 - S3

S3 - S4

S0
istn. słup oświetlenia ulicznego
odcinek S0-S1 - ziemny

proj. YAKXS 4x35mm² L-44m (tr-20m)

Lzr RV

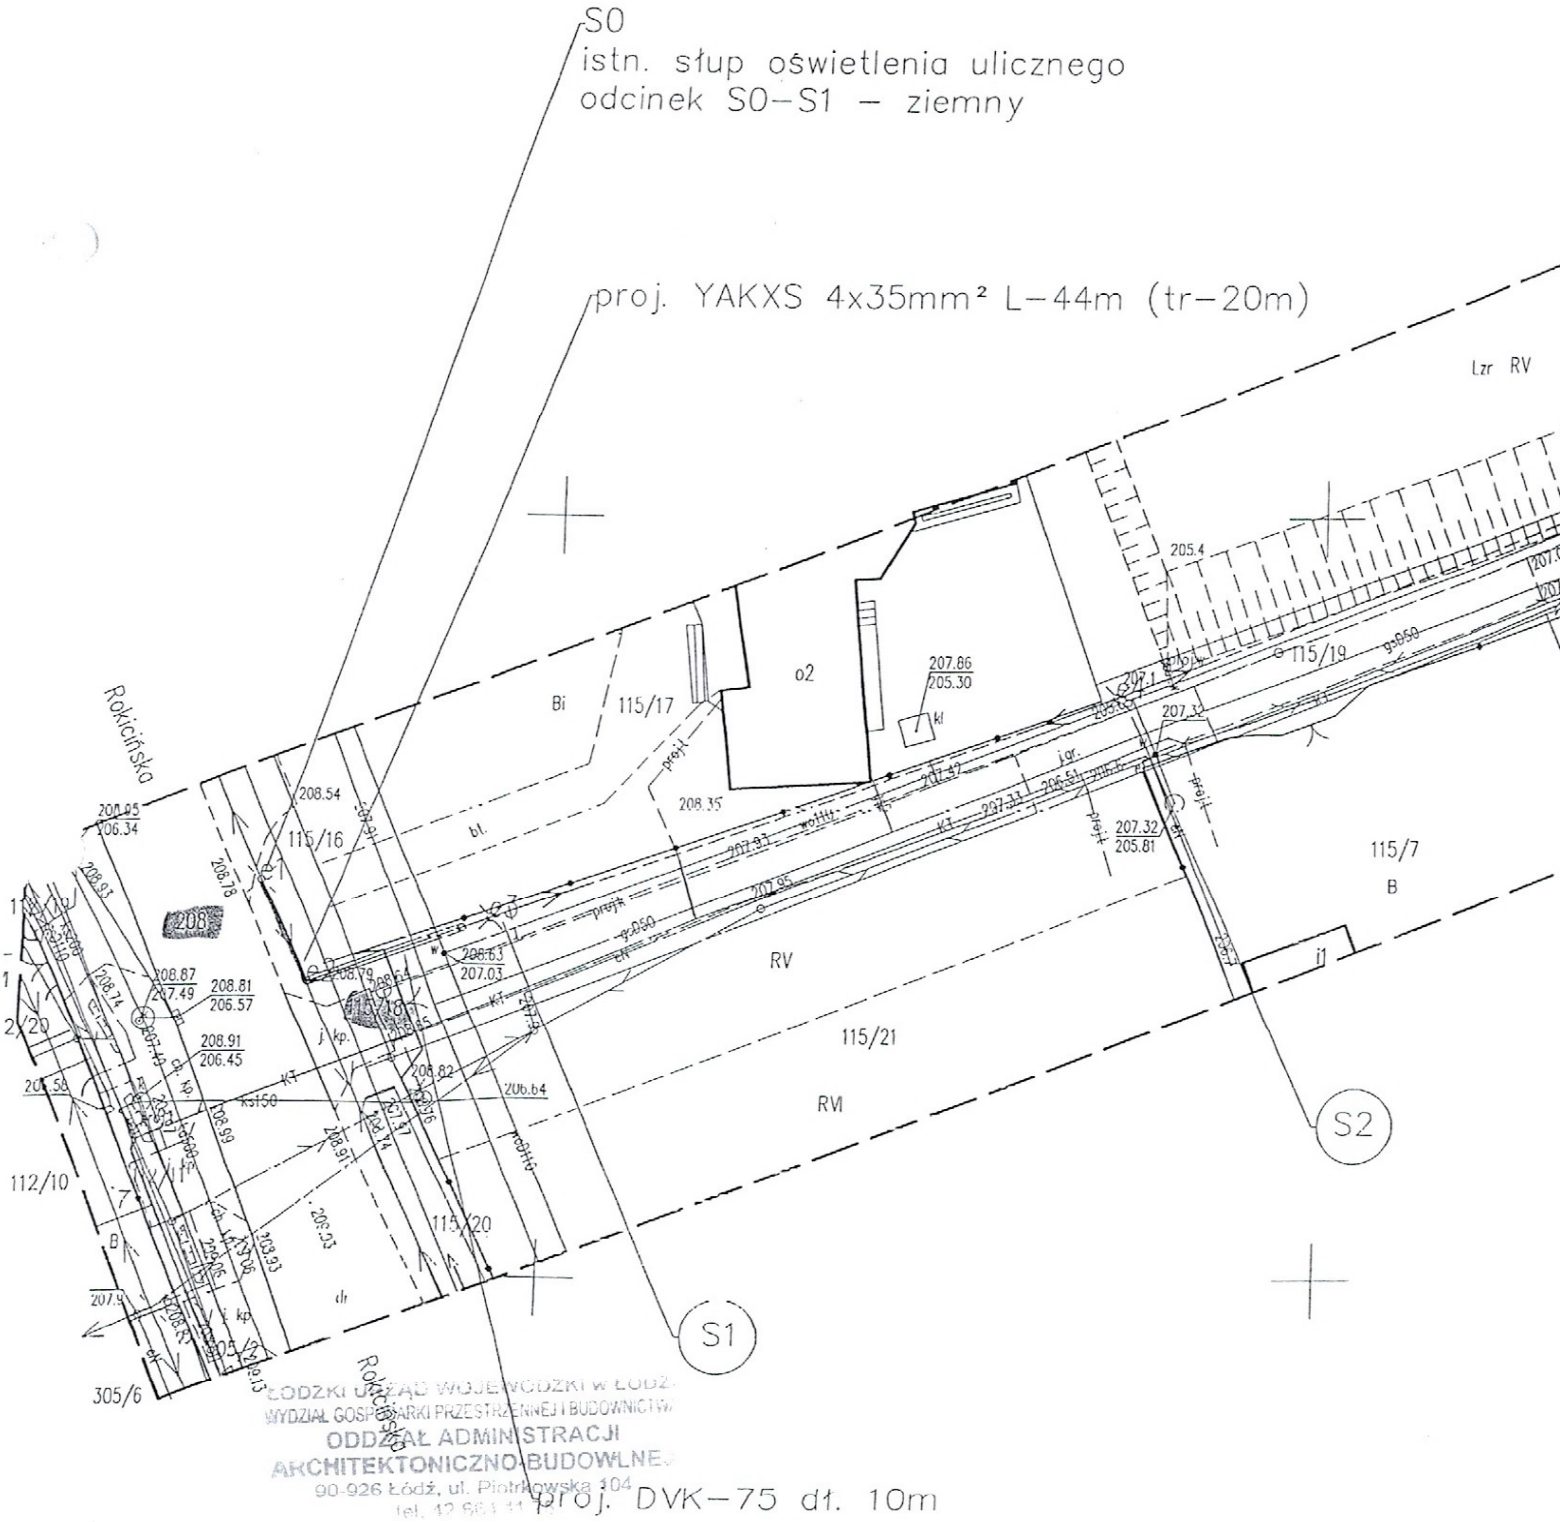

Starosta Łódzki Wschodni
ul. H. Sienkiewicza 3
90 - 113 Łódź

STAROSTA ŁÓDZKI Wschodni
Wydział Geodezji i Kartografii
90-113 Łódź, dn: 2024-01-17

Znak sprawy: GiK.6630.8.2024

PROTOKÓŁ

z narady koordynacyjnej przeprowadzonej: w siedzibie Starostwa Powiatowego w Łodzi
w dniu 2024-01-17

Wnioskodawca: F.H.U. EL-ONE Tomasz Malinowski

Jasna 8 95-200 Pabianice

Inwestor: Gmina Andrespol
Rokicińska 126 95-020 ANDRESPOL

Lokalizacja:
Pobierz ul. Rokicińska dz. 115/19, 208, 115/18 gm. Andrespol


Sposób przeprowadzenia narady narady: za pomocą środków komunikacji elektronicznej
Przewodniczący narady: - Grażyna Olejnik Starszy Geodeta w Wydziale Geodezji i Kartografii

Opis przedmiotu narady:

1 SIEĆ OŚWIETLENIOWA

Uwagi:

Nazwa Instytucji	Imię, nazwisko uzgadniającego Data	Stanowisko uczestnika
PGE Dystrybucja S.A. Oddział Łódź, Rejon Energetyczny Zgierz - Pabianice	Plotr Różycki 2024-01-16 11:35:53	Przed przystąpieniem do prac sprawdzić dokumentację w archiwum Rejonu Zgierz Pabianice w celu sprawdzenia uzbrojenia el.-en. występującego w rejonie inwestycji. W rejonie istniejącego uzbrojenia prace ziemne prowadzić ręcznie
Burmistrz Rzgowa		
Wójt Gminy Brójce	ŁÓDŹSKI URZĄD WOJEWÓDZKI WYDZIAŁ GOSPODARKI PRZESTRZENNEJ I BUDOWNICTWA ODDZIAŁ ADMINISTRACJI ARCHITEKTONICZNO-BUDOWLANEJ 90-926 Łódź, ul. Piotrkowska 104 tel. 42 564 11 75	ZA ZGODNOŚĆ ORYGINAŁEM tech. elektr. MALINOWSKI uprawniony kierownik budowy i projektant w specj. instalacyjno-inżynieryjnej nr 226/84/WŁ. tech. elektr. MALINOWSKI uprawniony kierownik budowy i projektant w specj. instalacyjno-inżynieryjnej nr 226/84/WŁ.

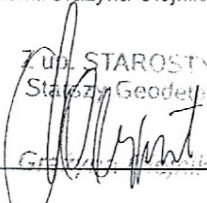3	Burmistrz Miasta Koluszki 90-115 Łódź, ul. H. Nowakowicza 3		
4	Zakład Wodociągów i Kanalizacji w Tuszynie		
5	PGE Dystrybucja S.A. Oddział Łódź Rejon Energetyczny Zgierz - Pabianice		
6	PGE Dystrybucja S.A. Oddział Łódź Rejon Energetyczny Piotrków Trybunalski		
7	Zakład Gospodarki Komunalnej Gminy Nowosolna		
8	Polska Spółka Gazownictwa Sp. z o.o. Oddział Zakład Gazowniczy w Łodzi	Jan Anielak 2024-01-15 13:05:14	PSG Sp. z o.o Oddział Zakład Gazowniczy w Łodzi - Prace ziemne w rejonie sieci gazowej należy wykonywać ręcznie, o terminie realizacji należy powiadomić Gazownię w Łodzi, najpóźniej 7 dni przed rozpoczęciem robót.
9	Toya Sp. z o.o.		
10	Starosta Łódzki Wschodni		- Starostwo Powiatowe w Łodzi WGiK - W rejonie istniejącego uzbrojenia podziemnego prace ziemne prowadzić sposobem ręcznym z zabezpieczeniem./Grażyna Olejnik/ Z up. STAROSTY Starszy Geodeta 

**ZA ZGODNOŚĆ
Z ORYGINAŁEM**


tech. elektr. JAN MALINOWSKI
uprawniony kierownik budowy
i projektant w specj.
instalacyjno-inżynieryjnej
nr 226/84/WŁ

ŁÓDZKI URZĄD WOJEWÓDZKI W ŁÓDZI
WYDZIAŁ GOSPODARKI PRZESTRZENNEJ I BUDOWNICTWA
ODDZIAŁ ADMINISTRACJI
ARCHITEKTONICZNO-BUDOWLANEJ
90-926 Łódź, ul. Piotrkowska 104
tel. 42 664 11 75

tech. elektr. JAN MALINOWSKI
uprawniony kierownik budowy
i projektant w specj.
instalacyjno-inżynieryjnej
nr 226/84/WŁ

WYDZIAŁ GOSPODARSTWA
STRAŻNICTWA
90-111 Łódź, ul. Piłsudskiego 104

e1 5731425.76 7406981.16
e2 5731419.11 7406984.41
e3 5731423.50 7406996.09
e4 5731438.35 7407036.57
e5 5731453.91 7407076.58
e6 5731467.25 7407112.08

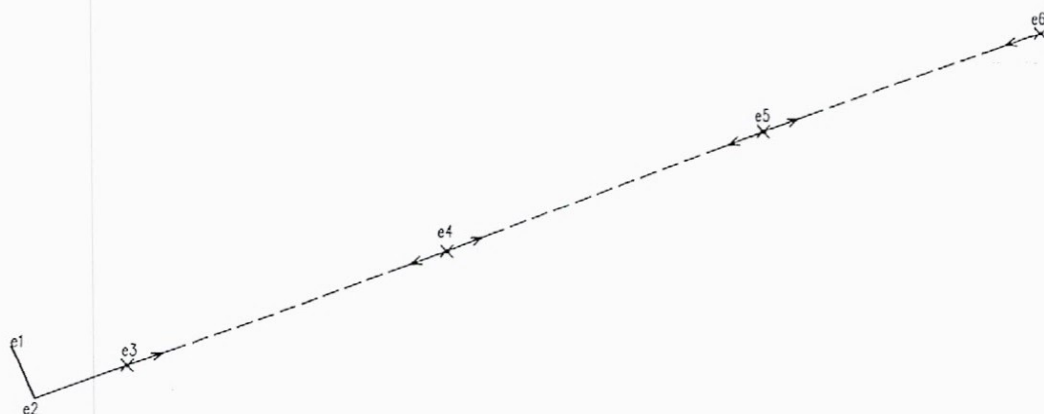

ŁÓDZKI URZĄD WOJEWÓDZKI w ŁÓDZI
WYDZIAŁ GOSPODARSTWA STRAŻNICTWA
ODDZIAŁ ADMINISTRACJI
ARCHITEKTONICZNO-BUDOWLANEJ
90-926 Łódź, ul. Piłsudskiego 104
tel. 42 664 11 75

tech. elektr. JAN MALINOWSKI
uprawniony kierownik budowy
i projektant w specj.
instalacyjno-inżynierskiej
nr 226/84/WŁ

tech. elektr. JAN MALINOWSKI
uprawniony kierownik budowy
i projektant w specj.
instalacyjno-inżynierskiej
nr 226/84/WŁ

slup typu ZN-10 punkt świetlny 8m wysięgnik 1,0m kąt ustawienia lampy 5°	1xLED 16W
--	-----------


m²
44m/20m

m² łącznie 136m/124m

47/43

47/43

42/38

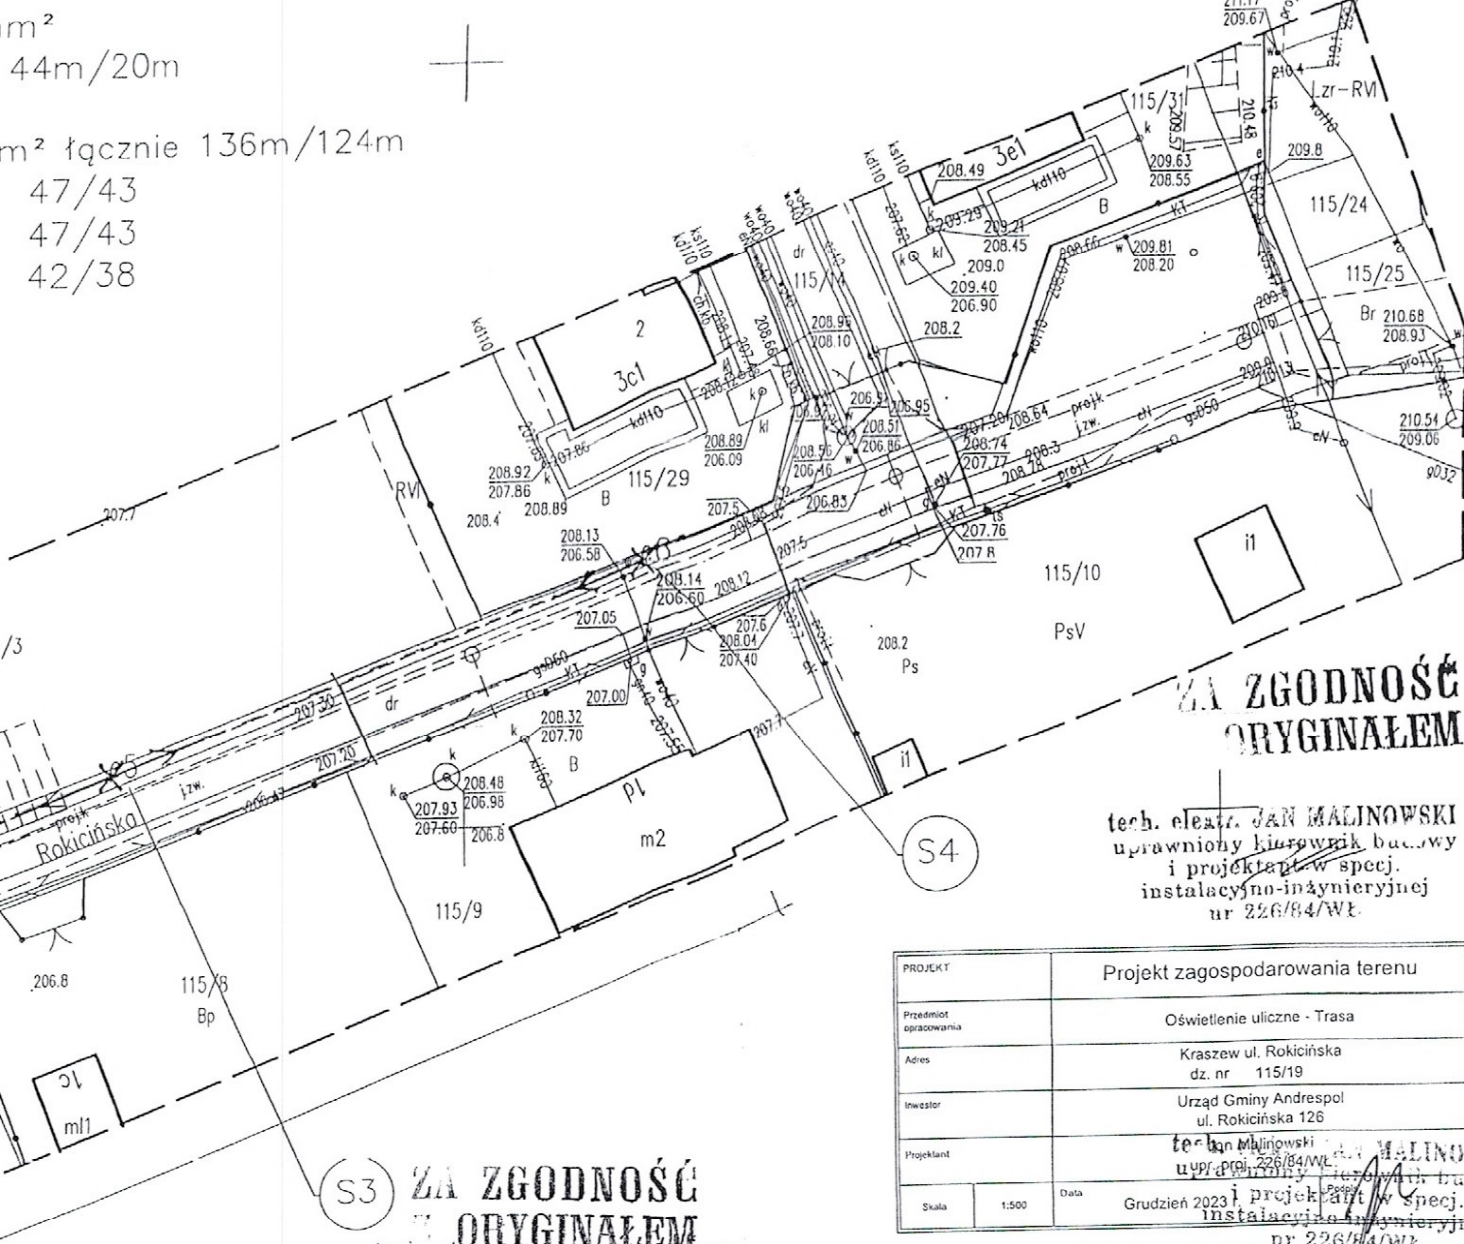

**ZA ZGODNOŚĆ
ORYGINAŁEM**

tech. elektr. JAN MALINOWSKI
uprawniony kierownik budowy
i projektant w specj.
instalacyjno-inżynierskiej
nr 226/84/WŁ

PROJEKT	Projekt zagospodarowania terenu
Przedmiot opracowania	Oświetlenie uliczne - Trasa
Adres	Kraszew ul. Rokicińska dz. nr 115/19
Inwestor	Urząd Gminy Andrespol ul. Rokicińska 126
Projektant	tech. elektr. JAN MALINOWSKI upr. zaw. 18225 zakres 1, 2
Skala	1:500
Data	Grudzień 2023

**ZA ZGODNOŚĆ
ORYGINAŁEM**

tech. elektr. JAN MALINOWSKI
uprawniony kierownik budowy
i projektant w specj.
instalacyjno-inżynierskiej
nr 226/84/WŁ

Mapa do celów projektowych

adres: Kraszew, Rokicińska b. nr, dz. 115/19

I.d. zgłoszenia pracy	PODGIK.6640.3545.2023	skala mapy 1:500
Jednostka ewidencyjna	identyfikator	100602_2
	nazwa	Andrespol
Obręb ewidencyjny	identyfikator	100602_2.0006
	nazwa	Kraszew
Nazwa układu współrzędnych	prostokątnych płaskich	PL-2000, strefa 7
	wysokości	Kronsztadt 60
Oznaczenie granic nbszaru, który był przedm. aktualizacji		—
Stużebności gruntowe mające wpływ na zagospodarowanie gruntów zlokalizowanych w granicach projekt. inwestycji		Nie badano
Nie wyklucza się istnienia w terenie innych niż wykazanych na niniejszej mapie urządzeń podziemnych, które nie zostały zgłoszone do inwentaryzacji lub o których brak jest informacji w instytucjach branżowych.		
GEOSCAN Marcin Chołuj ul. Sacharowa 51/2, 92-519 Łódź NIP 7291402763 REGON 365318848 536 503 104 biuro@geoscan.pl		Marcin Chołuj Geodeta uprawniony nr świad. 18225 zakr. 1,2
tech. elektr. JAN MALINOWSKI uprawniony kierownik budowy i projektant w specj. instalacyjno-inżynierskiej nr 226/84/WŁ		


Poświadczam, że niniejszy dokument został opracowany w wyniku prac geodezyjnych i kartograficznych, których rezultaty zawiera operat techniczny wpisany do ewidencji materiałów państwowego zasobu geodezyjnego i kartograficznego. Jednocześnie informuję, że jestem świadomy odpowiedzialności karnej za zniekształcenie fałszywego oświadczenia.	
Identyfikator zgłoszenia prac geodezyjnych	PODGIK.6640.3545.2023
Organ służby geodezyjnej, który otrzymał zgłoszenie	Starosta Łódzki Wschodni
Nr oraz data sporządzenia dokumentu zawierającego wynik pozytywnej weryfikacji	Protokół weryfikacji nr PODGIK.6640.3545.2023_1 z dnia 22.11.2023 r.
Wykonawca prac geodezyjnych	GeoScan Marcin Chołuj NIP: 7291402763, REGON: 365318848
Imię i nazwisko oraz nr uprawnień zawodowych kierownika prac	Marcin Chołuj upr. zaw. 18225 zakres 1, 2

S1 - S4

YAKXS 4
+ SO - 9

AsXSn	2x
S1	— S
S2	— S
S3	— S

\$0
istn. słup oświetlenia ulicznego
odcinek S0-S1 - ziemny

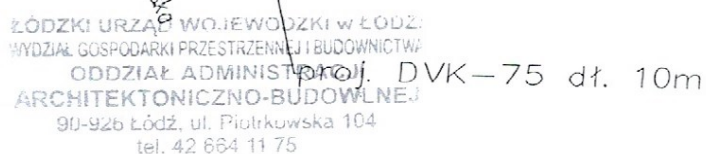

OPIS TECHNICZNY PROJEKTU

1. PRZEDMIOT OPRACOWANIA

Przedmiotem opracowania jest budowa oświetlenia ulicznego na terenie gminy Andrespol obręb Kraszew ul. Rokicińska dla dz. 208, 115/18

2. PODSTAWA OPRACOWANIA.

- 2.1. Kopia mapy zasadniczej 1:500
- 2.2. Uzgodnienia z inwestorem
- 2.3. Obowiązujące przepisy i normy w zakresie tematyki objętej niniejszym opracowaniem

3. ZAKRES OPRACOWANIA

Budowa oświetlenia ulicznego.

4. STAN ISTNIEJĄCY

W gm. Andrespol obręb Kraszew ul. Rokicińska dz. 208 istnieje linia oświetlenia ulicznego.

5. CZĘŚĆ OPISOWA

5.1. Określenie przedmiotu zamierzenia budowlanego , a w przypadku zamierzenia budowlanego obejmującego więcej niż jeden obiekt – zakres całego zamierzenia

Przedmiotem inwestycji jest budowa linii oświetlenia ulicznego na terenie dz. 115/19 (poza zakresem). Zasilanie nowego odgałęzienia z istniejącej linii oświetlenia na dz. 208.

Realizację oświetlenia projektuje się poprzez umiejscowienie słupów oświetlenia ulicznego wraz z lampami oraz zasilanie linią napowietrzną.

Zasilanie projektuje się poprzez doprowadzenie kabla (ziemnego) ze słupa w ul. Rokicińskiej (dz. 208) przez dz. 115/18 do pierwszego słupa w dz. 115/19 (poza zakresem).

5.2. Określenie istniejącego stanu zagospodarowania działki lub terenu, w tym informację o obiektach budowlanych przeznaczonych do rozbiórki.

Teren przeznaczony jest do zabudowy mieszkalnej. W chwili obecnej tereny są częściowo zabudowane. Działka 115/19 (poza zakresem) stanowi wewnętrzną drogę dojazdową do działek i jest działką gminną.

Działka 208, 115/18 stanowi pas drogowy drogi wojewódzkiej DW713 i jest we władaniu Województwa Łódzkiego. Teren inwestycji został pokazany na załączniku graficznym – rys. nr 1

5.3. Projektowane zagospodarowanie działki lub terenu, w tym:

- Urządzenia budowlane związane z obiektami budowlanymi: niniejsza dokumentacja budowlana przewiduje zmiany w zagospodarowaniu terenu polegające na budowie zasilania dla oświetlenia ulicznego (dz. 115/19 poza zakresem) poprzez ułożenie kabla ziemnego YAKXS 4x35mm² od istniejącego słupa oświetlenia na terenie dz. 208 przez dz. 115/18. (rys. nr 1)
- Sposób odprowadzania lub oczyszczenia ścieków – nie dotyczy
- Układ komunikacyjny: niniejsza dokumentacja techniczna nie przewiduje zmian w zagospodarowaniu terenu polegających na zmianie układu komunikacyjnego, zmianie sieci uzbrojenia terenu z przeciwpożarowy zaopatrzeniem na wodę, kształtowaniem terenu i zieleni.
- Sposób dostępu do drogi: projektowane oświetlenie uliczne będzie zlokalizowane w drodze wewnętrznej posiadającej bezpośredni dostęp do drogi wojewódzkiej
- Parametry techniczne sieci i uzbrojenia terenu na dz. 208, 115/18:
 - Budowa linii zasilania 0,4kV kablem typu YAKXS 4x35mm² o łącznej długości trasy 11m
 - Wykonanie wykopów, zasypanie wykopów, uporządkowanie terenu robót, wykonanie napraw nawierzchni

- Ukształtowanie terenu i układ zieleni, w zakresie niezbędnym do uzupełnienia części rysunkowej projektu zagospodarowania działki lub terenu – nie dotyczy

5.4. Zestawienie powierzchni zagospodarowania terenu – nie dotyczy

5.5. Informacje i dane:

- a) o rodzaju ograniczeń lub zakazów w zabudowie i zagospodarowaniu tego terenu wynikających z aktów prawa miejscowego lub decyzji o warunkach zabudowy i zagospodarowania terenu, jeżeli są wymagane: zgodnie z Uchwałą nr LXXX/659/24 Rady Gminy Andrespol z dnia 12 kwietnia 2024r. oraz zgodnie z Uchwałą nr XXXII/340/05 Rady Gminy Andrespol z dnia 12 kwietnia 2005r. w sprawie uchwalenia miejscowego planu zagospodarowania przestrzennego dla części obszaru gminy Andrespol, na przedmiotowym obszarze nie ma ograniczeń lub zakazów dotyczących budowy linii kablowych 0,4kV.
- b) czy działka lub teren, na którym jest projektowany obiekt budowlany, są wpisane do rejestru zabytków lub gminnej ewidencji zabytków lub czy zamierzenie budowlane lokalizowane jest na obszarze objętym ochroną konserwatorską – przedmiotowe działki nie są wpisane do rejestru zabytków ani do gminnej ewidencji zabytków, zamierzenie budowlane nie jest lokalizowane na obszarze objętym ochroną konserwatorską.
- c) określające wpływ eksploatacji górniczej na działkę lub teren zamierzenia budowlanego – jeśli zamierzenie budowlane znajduje się w granicach terenu górniczego - na przedmiotowych działkach nie odnotowuje się wpływu eksploatacji górniczej teren zamierzenia budowlanego nie leży na terenach górniczych.
- d) o charakterze, cechach istniejących i przewidywanych zagrożeń dla środowiska oraz higieny i zdrowia użytkowników projektowanych obiektów budowlanych i ich otoczenia w zakresie zgodnym z przepisami odrębnymi - przedmiotowa inwestycja w postaci budowy elektroenergetycznej linii kablowej nN nie ma ujemnego wpływu na środowisko naturalne oraz higienę i zdrowie użytkowników projektowanych obiektów budowlanych i ich otoczenia w zakresie zgodnym z przepisami odrębnymi. Inwestycja nie jest zlokalizowana w obszarze wymagającym specjalnej ochrony ze względu na występowanie gatunków roślin, zwierząt i ich siedlisk oraz siedlisk przyrodniczych objętych ochroną, w tym obszarze Natura 2000 oraz nie oddziałuje na ten obszar wyznaczony w trybie ustawy o ochronie przyrody. Zgodnie z Rozporządzeniem Rady Ministrów z dnia 10 września 2019 roku w sprawie określenia rodzajów przedsięwzięć mogących znacząco oddziaływać na środowisko (Dz.U. 2019 poz. 1839) oraz szczegółowych uwarunkowań związanych z kwalifikowaniem do sporządzenia raportu o oddziaływaniu na środowisko, budowa niniejszej infrastruktury nie wymaga sporządzenia ww. raportu

5.6. Dane dotyczące warunków ochrony przeciwpożarowej, w szczególności o drogach pożarowych oraz przeciwpożarowym zaopatrzeniu w wodę, wraz z ich parametrami technicznymi – nie dotyczy.

Niniejsza inwestycja nie zmienia warunków ochrony przeciwpożarowej, dróg pożarowych ani przeciwpożarowego zaopatrzenia w wodę.

5.7. Inne niezbędne dane wynikające ze specyfiki, charakteru i stopnia skomplikowania obiektu budowlanego lub robót budowlanych – nie dotyczy.

5.8. Obszar oddziaływania obiektów budowlanych:

Obszar oddziaływania obiektu został ustanowiony na podstawie przepisów prawa tj.

- Ustawa z dnia 7 lipca 1994r. Prawo budowlane (tj. Dz.U. z 2020r., poz. 1333 z późn. zm.),
- Rozporządzenie Ministra Infrastruktury z dnia 12.04.2002r. w sprawie warunków technicznych jakim powinny odpowiadać budynki i ich usytuowanie,
- Ustawa z dnia 27 kwietnia 2001r. prawo ochrony środowiska (Dz.U.z 2001r. nr 62, poz. 627 z późn. zm.),
- norma N SEP-E-004 Elektroenergetyczne i sygnalizacyjne linie kablowe projektowanie i budowa.

ŁÓDZKI URZĄD WOJEWÓDZKI W ŁÓDZIU
ODDZIAŁ ADMINISTRACJI
30-025 ŁÓDŹ, ul. Piotrkowska 104
tel. 22 624 11 75
14

mgr inż. J. SZALINOWSKI
uprawniony inżynier budowy
i projektant (w specj.
instalacyjno-inżynierskiej
nr 226/84/WŁ.

Obszar oddziaływania obiektu, czyli teren wyznaczony w otoczeniu obiektu budowlanego na podstawie w.w. przepisów, wprowadzających związane z tym obiektem ograniczenia w zabudowie tego terenu wynosi:

- 0,5m w każdą stronę od projektowanych linii kablowych 0,4kV (bez załącznika graficznego),

wymieniony obszar oddziaływania mieści się w całości na działkach nr 208, 115/18, jednostka ewidencyjna 100602_2.006.208, 100602_2.006.115/18 obręb Kraszew, na których został zaprojektowany obiekt.

6. CZĘŚĆ PROJEKTOWA

Lokalizacja słupów oraz linii zasilania zgodna z mapą (rys. 1).

Połączenia między projektowanymi słupami wykonać kablem typu AsXS_n 2x25mm².

Zasilanie (trasa S0 – S1) wykonać kablem YAKXS 4x35mm²

Trasa kabla:

Na terenie dz. 208, 115/18 wykonać linię 0,4kV w celu zasilania nowego oświetlenia ulicznego na terenie dz. 115/19 (poza zakresem).

Na słupie kabel osłonić na całej długości rurą osłonową RHDPE-UV-50 dł.3m (2,5 mb na słupie i 0,5mb w wykopie).

Kabel układać w rowie na głębokości 0,8 m, na podsypce z piasku o grubości 10 cm.

W razie konieczności w miejscach nie ujętych na projekcie kabel zabezpieczyć rurą osłonową DVK-110.

Kabel opisać stosując oznaczniki kablowe w odstępach nie większych niż 10 m oraz przy każdej zmianie kierunku.

Ułożony kabel należy przykryć warstwą piasku min 25 cm i oznaczyć niebieską folią 0,5 na całej długości z zaznaczeniem zmian kierunku.

Wszystkie końce wlotowe zabezpieczyć przed możliwością przedostania się wilgoci elastyczną masą uszczelniającą do przepustów kablowych. **Nie dopuszczalne jest stosowanie pianki poliuretanowej.**

W przypadku krzyżowania się z innymi instalacjami kabel należy ochronić w miejscu skrzyżowania min 50 cm w obie strony za pomocą rury osłonowej $\phi 110$ mm.

Należy zachować minimalne odległości w przypadku wystąpienia zbliżeń:


- od kanalizacji i wodociągu 0,8m + średnica rurociągu
- od gazociągu 0,5m + średnica rurociągu
- od kabla telekomunikacyjnego 0,5m

Przy zbliżeniach kolizyjnych na nie normatywną odległość wynikającą z uwarunkowań terenu zastosować rury osłonowe.

7. UWAGI KOŃCOWE

- Wszystkie prace winny być prowadzone pod nadzorem osoby uprawnionej i po uzyskaniu zgody poszczególnych właścicieli terenu. Harmonogram prac zgodny z BIOZ
- Prace nie wymagają obecności i nadzoru przez uprawnionego pracownika PGF Dystrybucja S.A.

ŁÓDZKI URZĄD WOJEWÓDZKI W ŁÓDZI
ODDZIAŁ GOSPODARKI PRZESTRZENNEJ I BUDOWNICTWA
ODDZIAŁ ADMINISTRACJI
ARCHITEKTONICZNO-BUDOWLANEJ
90-926 Łódź, ul. Piotrkowska 104
tel. 42 664 11 75
15.10.2023

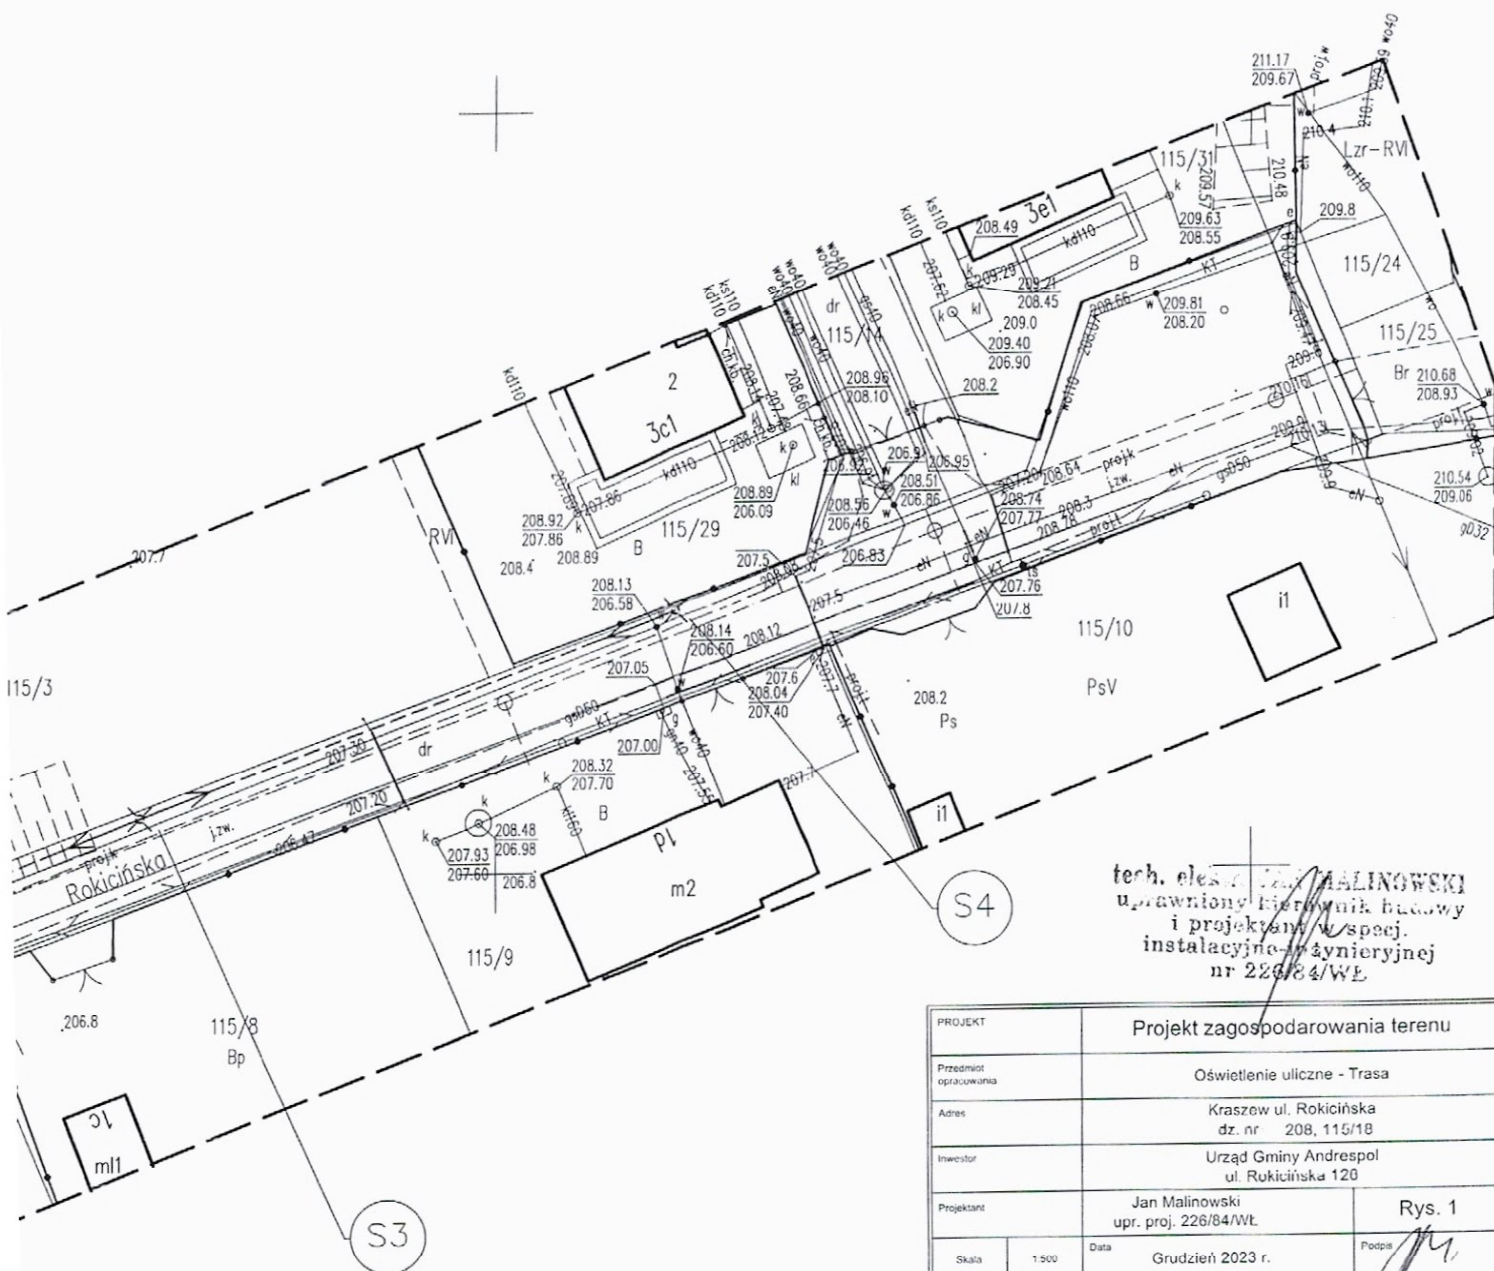

terh. elek. J. MALINOWSKI
uprawniony kierownik budowy
i projektant w specj.
instalacyjno-inżynieryjnej
nr 226/84/WŁ

PROJEKT	Projekt zagospodarowania terenu		
Przedmiot opracowania	Oświetlenie uliczne - Trasa		
Adres	Kraszew ul. Rokicińska dz. nr 208, 115/18		
Inwestor	Urząd Gminy Andrespol ul. Rokicińska 120		
Projektant	Jan Malinowski upr. proj. 226/84/WŁ.	Rys. 1	
Skala	1:500	Data	Grudzień 2023 r.

Poświadczam, że niniejszy dokument został opracowany w wyniku prac geodezyjnych i kartograficznych, których rezultaty zawiera operat techniczny wpisany do ewidencji materiałów państwowego zasobu geodezyjnego i kartograficznego. Jednocześnie informuję, że jestem świadomy odpowiedzialności karnej za złożenie fałszywego oświadczenia.	
Identyfikator zgłoszenia prac geodezyjnych	PODGIK.6640.3545.2023
Organ służby geodezyjnej, który otrzymał zgłoszenie	Starosta Łódzki Wschodni
Nr oraz data sporządzenia dokumentu zawierającego wynik pozytywnej weryfikacji	Protokół weryfikacji nr PODGIK.6640.3545.2023_1 z dnia 22.11.2023 r.
Wykonawca prac geodezyjnych	GeoScan Marcin Chotuj NIP: 7291402763 REGON: 365318848
Imię i nazwisko oraz nr uprawnień zawodowych kierownika prac	Marcin Chotuj upr. zaw. 18225 zakres 1, 2

Mapa do celów projektowych		
adres: Kraszew, Rokicińska b. nr, dz. 115/19		
Id. zgłoszenia pracy	PODGIK.6640.3545.2023	skala mapy 1:500
Jednostka ewidencyjna	identyfikator	100602_2
	nazwa	Andrespol
Obręb ewidencyjny	identyfikator	100602.2.0006
	nazwa	Kraszew
Nazwa układu współrzędnych	prostokątnych płaskich	PL-2000, strefa 7
	wysokości	Kronsztadt 60
Oznaczenie granic obszaru, który był przedm. aktualizacji		
Służebności gruntuowe mające wpływ na zagospodarowanie gruntów zlokalizowanych w granicach projekt inwestycji		Nie badano
Nie wyklucza się istnienia w terenie innych niż wykazanych na niniejszej mapie urządzeń podziemnych, które nie zostały zgłoszone do inwentaryzacji lub o których brak jest informacji w instytucjach branżowych.		
GEOSCAN Marcin Chotuj ul. Sacharowa 51/2, 92-519 Łódź NIP 7291402763 REGON 365318848 536 503 104 biuro@geoscan.pl		Marcin Chotuj Geodeta uprawniony nr świad. 18225 zakr. 1,2 Łódź, 2023-11-16
Nazwa i imię i nazwisko wykonawcy		Imię i nazwisko, nr uprawnień oraz data i podpis geodety uprawnionego

✕ słup oświetlenia ulicznego

— YAKXS 4x35mm²
łącznie 44m (tr-20m)


----- AsXSn 2x25mm²

==== proj. rura osłonowa DVK-75 dł. 10m



S0
istn. słup oświetlenia ulicznego
odcinek S0-S1 - ziemny

proj. YAKXS 4x35mm² L-44m (tr-20m)
na terenie dz. 208, 115/18
25m(tr-11m)

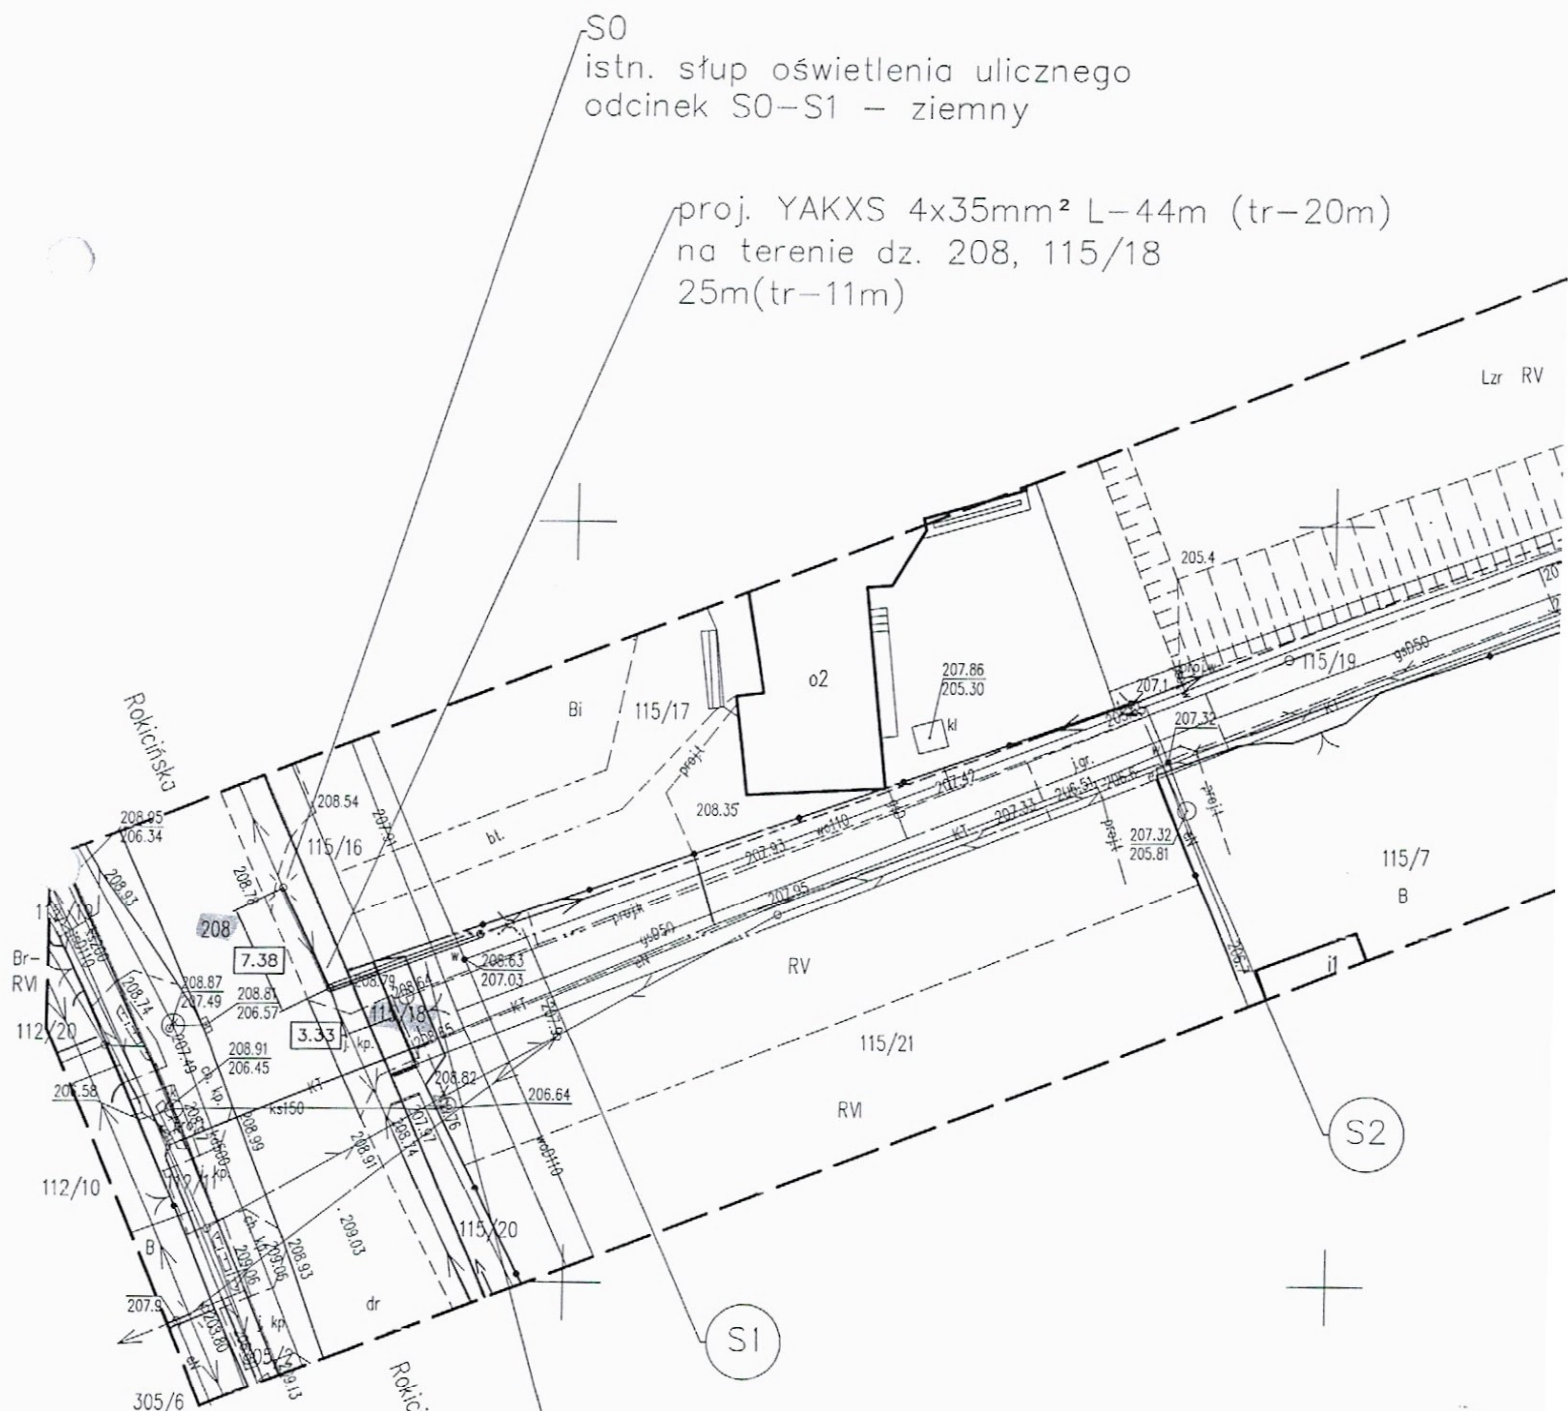

ODDZIAŁ ADMINISTRACJI
ARCHITEKTONICZNO-BUDOWLANEJ
30-926 Łódź, ul. Piotrkowska 104
tel. 42 604 11 75

Załącznik do planu budowlanego nr 275/2022
z dnia 14.05.2024 r.
L. D. GPB-II.4843.235.20

INFORMACJA DOTYCZĄCA BEZPIECZEŃSTWA I OCHRONY ZDROWIA
DO DOKUMENTACJI PROJEKTOWEJ ORAZ PLANU

BEZPIECZEŃSTWA I OCHRONY ZDROWIA

dla inwestycji polegającej na
zagospodarowaniu terenu

„Budowa oświetlenia ulicznego”

ADRES INWESTYCJI:

gm. Andrespol
Kraszew
ul. Rokicińska

Inwestycja zlokalizowana na dz. nr
208, 115/18

INWESTOR:

Gmina Andrespol
ul. Rokicińska 126
95-020 Andrespol

PROJEKTANT:

Jan Malinowski
upr. proj. 226/84/WŁ
95-200 Pabianice
ul. Bugaj 82 m 29

Arch. Malinowski Jan
Budynek Projektów i Budownictwa
i Projektów i Budownictwa
Instalacji i Budownictwa
ul. Bugaj 82 m 29

ŁÓDZKI URZĄD WOJEWÓDZKI w ŁODZI
WYDZIAŁ GOSPODARKI PRZESTRZENNEJ I BUDOWNICTWA
ODDZIAŁ ADMINISTRACJI
ARCHITEKTONICZNO-BUDOWLNEJ
90-026 Łódź, ul. Piotrkowska 104
tel. 42 664 11 75

INFORMACJA DOTYCZĄCA BEZPIECZEŃSTWA I OCHRONY ZDROWIA

Podstawa opracowania

Rozporządzenie Ministra Infrastruktury z dnia 23.06.2003 r. w sprawie informacji dotyczącej bezpieczeństwa i ochrony zdrowia oraz plan bioz

Opis zasadniczych robót

Przedmiotem omawianego przedsięwzięcia są roboty związane z budową oświetlenia ulicznego.

Obiekty istniejące:

Na terenie dz. 208, 115/18 stanowiących drogę wojewódzką DW713 istnieje linia oświetlenia licznego. Oświetlenie wybudowane jest na słupach wirowanych E10,5/4,3. Lampy montowane na wysięgnikach, zasilanie między słupami linią nN napowietrzną.

Obiekty projektowane:

Zasilanie nowego oświetlenia ulicznego w dz. 518/19 (poza zakresem) projektowane jest ze słupa oświetlenia w dz. 208 za pomocą linii kablowej nN YAKXS 4x35mm². Kabel ziemny należy sprowadzić po słupie i przymocować go za pomocą uchwytów kablowych. Kabel na słupie osłonić rurą RHPD-UV-50 (min. 2m na słupie).

Dalsza trasa kabla w wykopie na głębokości min. 0,8m na podsypce z piasku.

Kabel przykryty piaskiem oraz oznaczony folią niebieską. Pozostała część wykopu uzupełniona gruntem rodzimym.

Kolejność przewidywanych robót.

Celem zapewnienia bezkolizyjnego prowadzenia budowy, kolejność robót powinna być następująca:

1. Wykonanie wykopów
2. Układanie linii kablowych
3. Oznaczenie i zasypanie kabla
4. Zagęszczenie gruntu
5. Uporządkowanie terenu

Przewidywane zagrożenie, występujące podczas realizacji robót.

Zagrożenie bezpieczeństwa i zdrowia ludzi może dotyczyć ludzi związanych bezpośrednio z wykonawstwem przedmiotowych prac oraz ludzi postronnych.

Zagrożenia ludzi związanych z wykonawstwem wynikają z pracy pod i w pobliżu urządzeń pod napięciem

1. Sposób prowadzenia instruktażu pracowników

Przy prowadzeniu instruktażu należy zwrócić uwagę na wymagania wynikające z:

- a. Rozporządzenia Ministra Pracy i Polityki Socjalnej z dnia 27.09.1997r. tekst jednolity z dnia 28.08.2003r. (Dz. U. nr 169 póź. 1650) w sprawie ogólnych przepisów bezpieczeństwa i higieny pracy,
- a. Zarządzenie Ministra Infrastruktury z dnia 06.02.2003r. w sprawie bezpieczeństwa i higieny pracy podczas wykonywania robót budowlanych (Dz. U. nr 47 póź. 401 z dnia 19.03.2003r.),
- b. Rozporządzenia Ministra Gospodarki z dnia 17.03.1999r. w sprawie bezpieczeństwa i higieny pracy przy urządzeniach i instalacjach elektrycznych (Dz. U. nr 80 póź. 912),
- c. projektu organizacji robót i zabezpieczenia ruchu drogowego oraz konieczność:
 - zabezpieczenia wykopów,
 - wykonywania prac w stanie „bez napięciowym” po uprzednim dopuszczeniu przez upoważnionych pracowników PGE Dystrybucja S.A. Oddział Łódź – Miasto.

ŁÓDZKI URZĄD WOJEWÓDZKI W ŁÓDZI
DZIAŁ ADMINISTRACJI
ARCHITEKTONICZNO-BUDOWLANEJ
90-926 Łódź, ul. Piotrkowska 104
tel. 42 664 11 75
Instalacje elektryczne i specjalne

Środki techniczne i organizacyjne zapobiegające niebezpieczeństwom wynikającym z wykonywania robót budowlanych w strefach szczególnego zagrożenia zdrowia lub w ich sąsiedztwie:

- w tym zapewniających bezpieczną i sprawną komunikację, umożliwiającą szybka ewakuację na wypadek pożaru, awarii i innych zagrożeń
- Przegląd sprawności elektronarzędzi – ewidencja napraw i konserwacji
- Szelki bezpieczeństwa
- Barrierki ochronne
- Kaski
- Wydzielenie stref niebezpiecznych wraz z oznakowaniem
- Wyznaczenie ciągów komunikacyjnych – dojścia do miejsc wykonywania prac, wyznaczenie drogi ewakuacyjnej
- Wydzielenie punktów ochrony ppoż. – gaśnice przenośne
- Zabezpieczenie wejścia na teren budowy

ŁÓDZKI URZĄD WOJEWODZKI w ŁÓDZI
ODDZIAŁ GOSPODARKI PRZESTRZENNEJ I BUDOWNICTWA
ODDZIAŁ ADMINISTRACJI
ARCHITEKTONICZNO-BUDOWLNEJ
90-926 Łódź, ul. Piotrkowska 104
tel. 42 664 11 75

tech. elek. **ŁUKASZ MALINOWSKI**
uprawniony inżynier budowy
i projektant w specj.
instalacyjno-inżynierskiej
nr 25624/WŁ

OPINIA GEOTECHNICZNA

gm. Andrespol, Kraszew ul. Rokicińska
dla dz. nr 208, 115/18
zlokalizowana na dz. nr 208, 115/18

Na terenie inwestycji do głębokości posadowienia projektowanej infrastruktury elektroenergetycznej występują proste warunki kat. I. Nie stwierdzono występowania niekorzystnych zjawisk geologicznych jak zapadliska, osuwanie się gruntu, skurcze i spęczenia gruntu, czy procesy zwietrzelinowe, erozyjne lub krasowe. Projektowane obiekty elektroenergetyczne są zaliczane do pierwszej kategorii geotechnicznej, która obejmuje niewielkie obiekty budowane w prostych warunkach gruntowych, jakie występują w terenie, na których realizowana jest inwestycja.

Na podstawie Rozporządzenia Ministra Spraw Wewnętrznych i Administracji z dn. 24.09.1998 nie występuje potrzeba ustalania geotechnicznych warunków posadowienia projektowanych elektroenergetycznych obiektów budowlanych.

Analiza obszaru oddziaływania

Wskazanie przepisów prawa, w oparciu o które dokonano określania obszaru oddziaływania inwestycji. Ustawa z dnia 27 kwietnia 2001 Prawo Ochrony Środowiska (Dz. U. nr 2024 poz. 54 z późniejszymi zmianami); Ustawa z dnia 07 lipca 1994 Prawo Budowlane (dz. U. nr 2024 poz. 725 z późniejszymi zmianami).

Na podstawie w/w przepisów prawa stwierdza się, że inwestycja polegająca na budowie oświetlenia ulicznego w:

Gm. Andrespol, Kraszew ul. Rokicińska
zlokalizowana na działce nr 208, 115/18

nie będzie oddziaływała na działki sąsiadujące z projektowaną inwestycją.

Po wykonaniu robót inwestycja nie będzie miała wpływu na środowisko zgodnie wg: NSEPE04 pkt. 3 „Projektowanie i budowa elektroenergetycznych linii kablowych”.

ŁÓDZKI URZĄD WOJEWODZKI w techn. elektr. JAN MALINOWSKI
WYDZIAŁ GOSPODARKI PRZESTRZENNEJ I BUDOWNICTWA
ODDZIAŁ ADMINISTRACJI i projektant w specj.
ARCHITEKTONICZNO-BUDOWL. instalacyjno-inżynieryjnej
90-926 Łódź, ul. Piotrkowska 104 nr 226/84/WŁ
tel. 42 664 11 75