


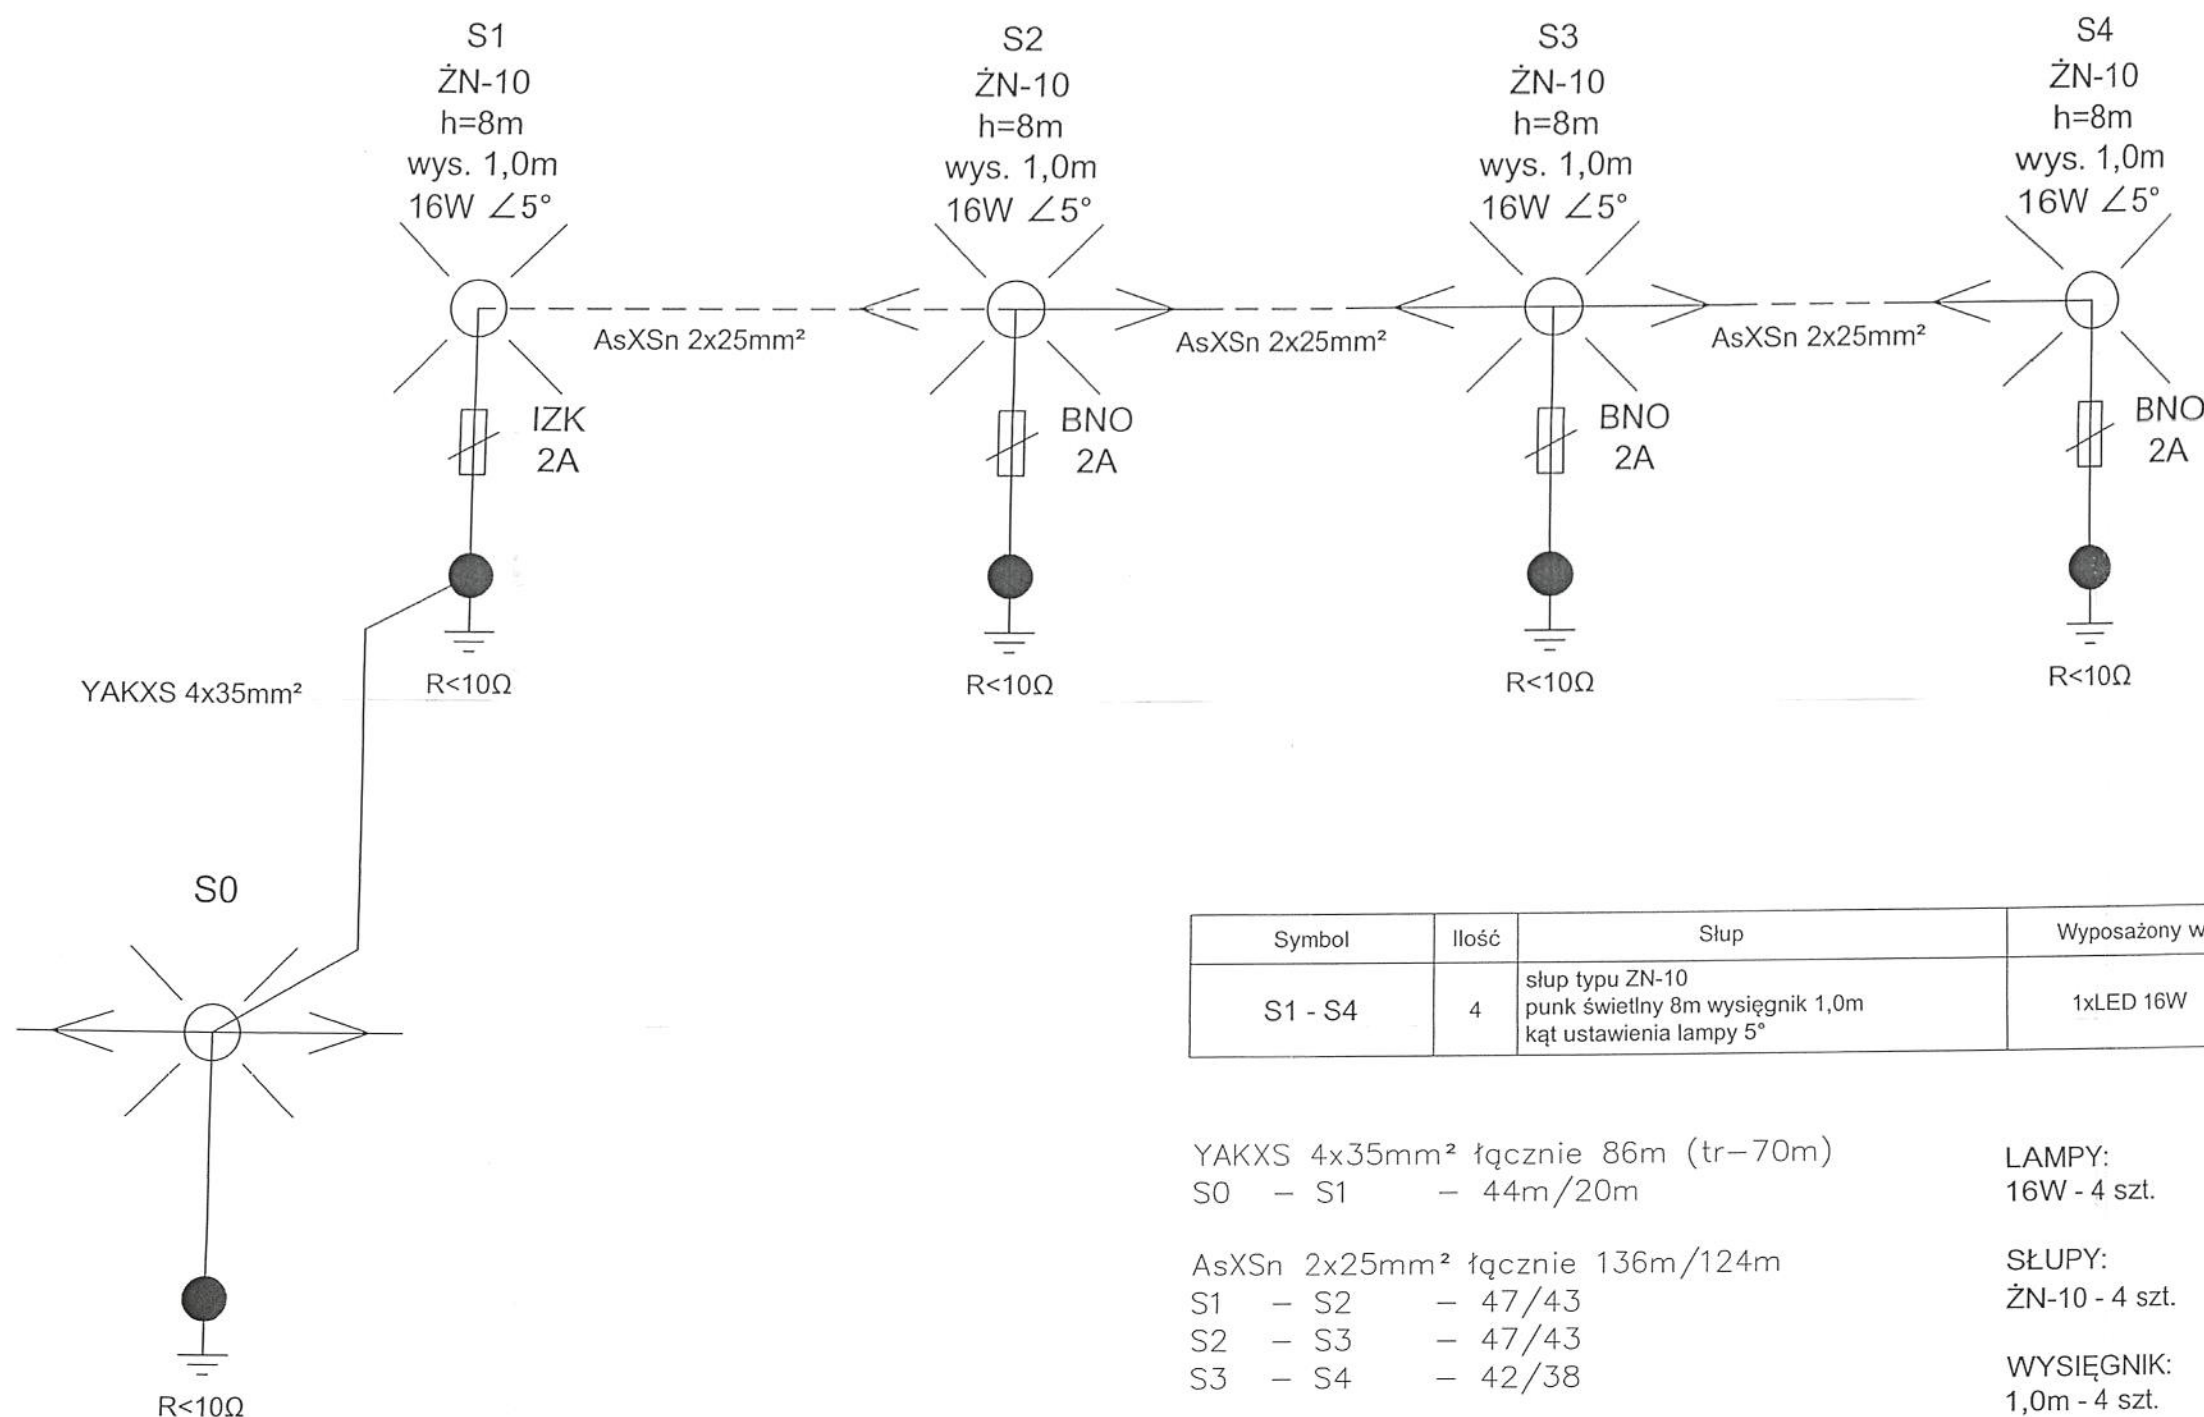

Symbol	Ilość	Słup	Wypożyczony w
S1 - S4	4	słup typu ŻN-10 punkt świetlny 8m wysięgnik 1,0m kąt ustawienia lampy 5°	1xLED 16W

YAKXS 4x35mm² łącznie 86m (tr-70m)
S0 - S1 - 44m/20m

AsXSn 2x25mm² łącznie 136m/124m
S1 - S2 - 47/43
S2 - S3 - 47/43
S3 - S4 - 42/38

LAMPY:
16W - 4 szt.

SŁUPY:
ŻN-10 - 4 szt.

WYSIĘGNIK:
1,0m - 4 szt.

UWAGI:

1. Układ pracy sieci zasilającej TN-C
2. Układ instalacji odbiorczej TN-s
3. Wymagana jest zróżnicowana kolorystyka przewodów zasilających i odpływowych

25

tech. elektr. JAN MALINOWSKI
uprawniony inżynier budowy
i projektant w specj.
instalacji elektrycznej
nr 226/84/WL

Adres inwestycji:	gm. Andrespol Kraszew ul. Rokicińska 115/19				
Temat:	OŚWIETLENIE ULICY				
Tytuł rysunku:	SCHEMAT IDEOWY ZASILANIA	Skala	---	Nr rys	
Autor projektu:	Imię i Nazwisko	Specjalizacja	Numer uprawnień	Data	Podpis
Projektował:	Jan Malinowski	Instalacje elektryczne	226/84/WL	Marzec 2024 r.	