istn. słup oświetlenia

proj. YAKXS 4x35mm²
łacznie 77m (tr–69m)

kabel na całej długości
w rurze osłonowej DVK–75 dł. 69m

S0 – S1 40m/36m
S1 – S2 37m/33m

Słupy oświetlenia:
wysokość: 7m
wysięgnik: 1m
kąt nachylenia: 0°

Lampa LED
19W / 3000lm

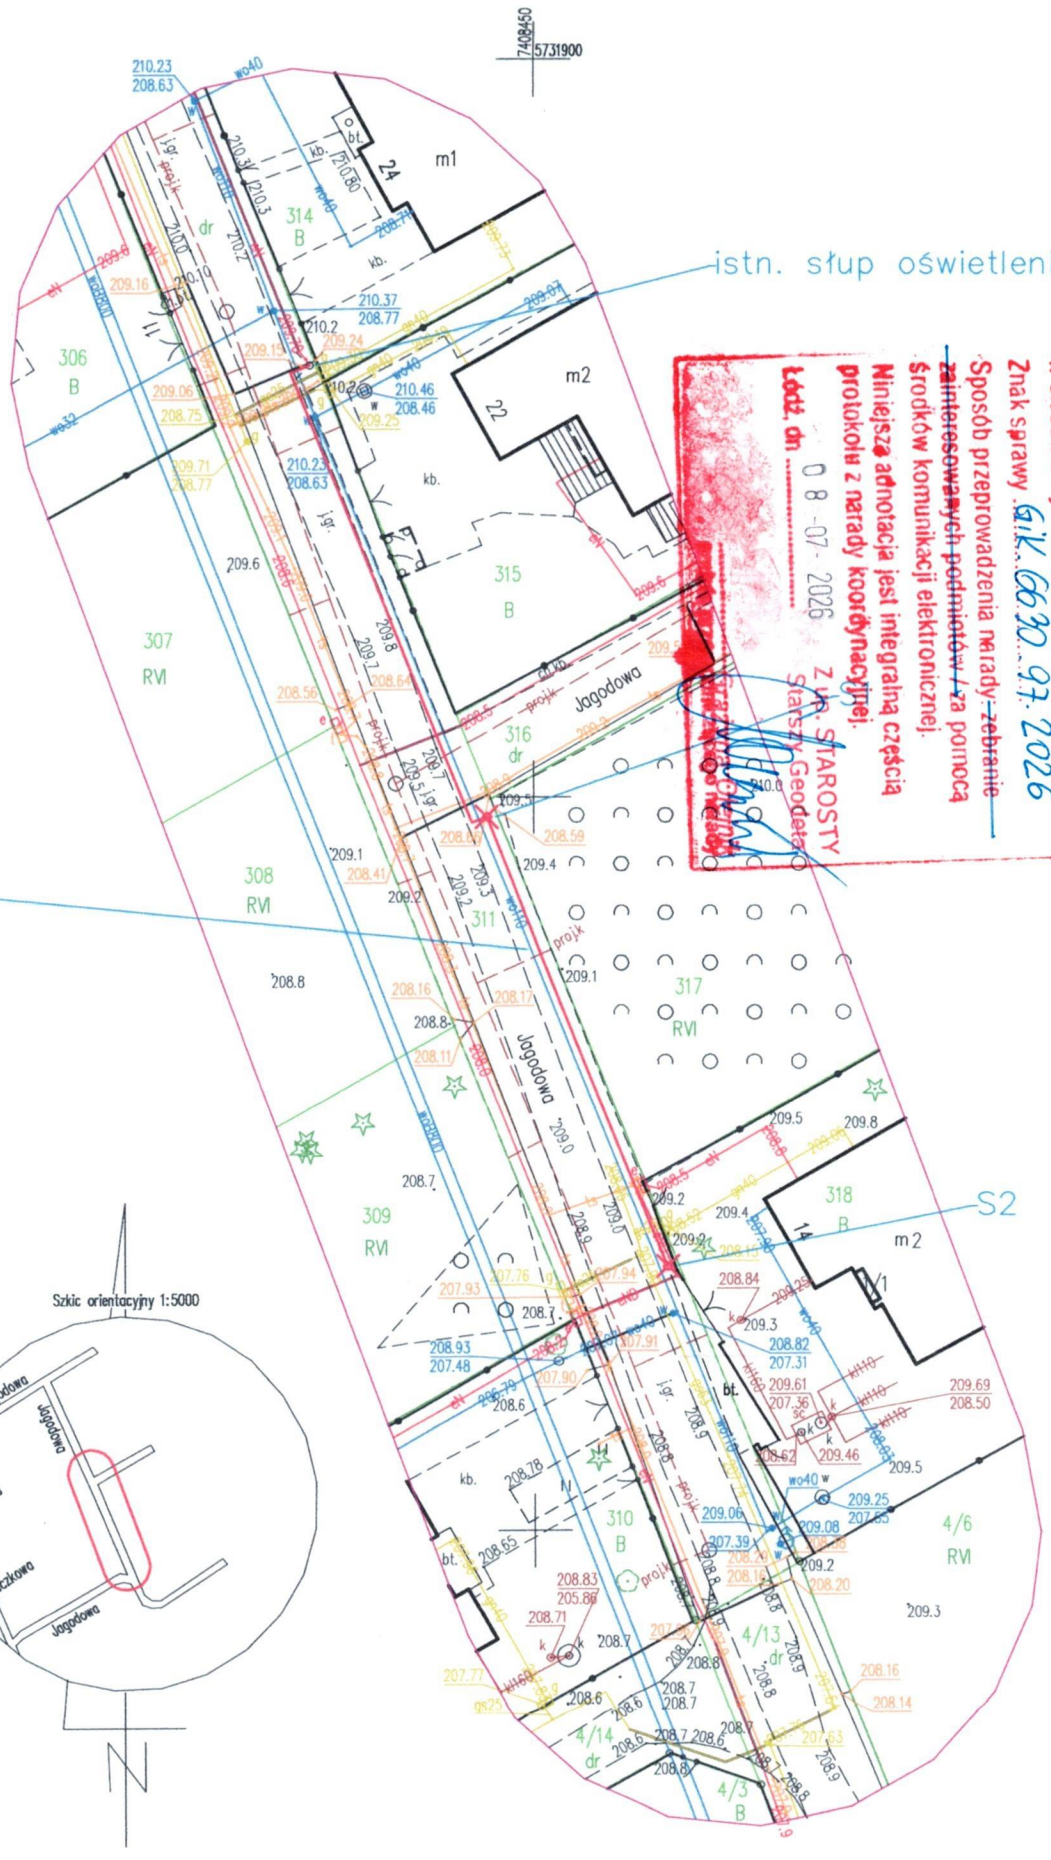

Starosta Łódzki Wschodni
Wydział Geodezji i Kartografii
90-113 Łódź, ul. Sienkiewicza 3, tel. 42 632 93 28
Dokumentacja projektowa zawierająca usytuowanie projektowanych sieci uzbrojenia terenu ZRZYTAŁCZE OŚWIETLENIOWE
była przedmiotem narady koordynacyjnej przeprowadzonej w dniu 8.07.2026r. w siedzibie wydziału.
Znak sprawy GiK.6630.97.2026
Sposób przeprowadzenia narady: ~~zebranie~~ ~~zainteresowanych podmiotów~~ / za pomocą środków komunikacji elektronicznej.
Niniejsza adnotacja jest integralną częścią protokołu z narady koordynacyjnej.
Łódź, dn. 08-07-2026
Z UP. STAROSTY
Starszy Geodeta

Oświadczam, że operat techniczny zawierający rezultaty prac geodezyjnych, w wyniku których powstał niniejszy dokument, uzyskał pozytywny wynik weryfikacji potwierdzony protokołem numer GiK.6640.1380.2026_1 z dnia 15.05.2026 r. i został włączony do Państwowego Zasobu Geodezyjnego i Kartograficznego. Jestem świadomy odpowiedzialności karnej za złożenie fałszywego oświadczenia.

Identyfikator zgłoszenia prac geodezyjnych	GiK.6640.1380.2026
Organ Służby Geodezyjnej i Kartograficznej, który otrzymał zgłoszenie prac	STAROSTA ŁÓDZKI WSCHODNI
Imię i nazwisko oraz nr uprawnień zawodowych kierownika prac geodezyjnych	inż. Michał Żaczek nr uprawnień: 22665
Wykonawca prac geodezyjnych:	

GEOŻAK
Michał Żaczek
ul. Jutrzkowicka 133
95-200 Pabianice
NIP 731-19-47-159

GEODETA UPRAWNIONY
inż. Michał Żaczek
Nr Upr. 22665

Mapa do celów projektowych
Skala 1:500

Województwo łódzkie
Powiat łódzki wschodni
Gmina Andrespol
Obręb Zielona Góra ID obrębu 100602_2.0010
Działka 311
Adres: ul. Jagodowa

Układ współrzędnych - PUWG PL-2000 strefa 7
Układ wysokości - PL-EVRF2007-NH

Nie wyklucza się istnienia w terenie innych nie wykazanych na niniejszej mapie urządzeń podziemnych, które nie były zgłoszone do inwentaryzacji lub o których brak jest informacji w instytucjach branżowych.

Mapę opracowano bez ustaleń z tytułu służebności gruntowych.

WYKONAWCA:	KIEROWNIK PRAC GEODEZYJNYCH:
GeoŻak Michał Żaczek ul. Jutrzkowicka 133 95-200 Pabianice NIP 7311947159	inż. Michał Żaczek uprawnienia nr 22665

Identyfikator zgłoszenia pracy geodezyjnej: GiK.6640.1380.2026
Data: 15.05.2026

Adres inwestycji	Zielona Góra ul.Jagodowa 311			
Temat:	Oświetlenie uliczne			
Tytuł rysunku:	PROJEKT ZAGOSPODAROWANIA TERENU	Skala: 1:500	Data: Czerwiec 2026 r.	
Autor projektu:	Imię i nazwisko	Specjalność :	Numer uprawnień bud.:	Podpis:
Projektant:	Jan Malinowski	sieci i instalacje elektryczne	226/84/WŁ	
Asystent projektanta:	mgr inż. Przemysław Piech	sieci i instalacje elektryczne	– – – –	

ZA ZGODNOŚĆ Z ORYGINAŁEM

tech. elektr. JAN MALINOWSKI
uprawniony kierownik budowy i projektant w specj. instalacyjno-inżynieryjnej
nr 226/84/WŁ