


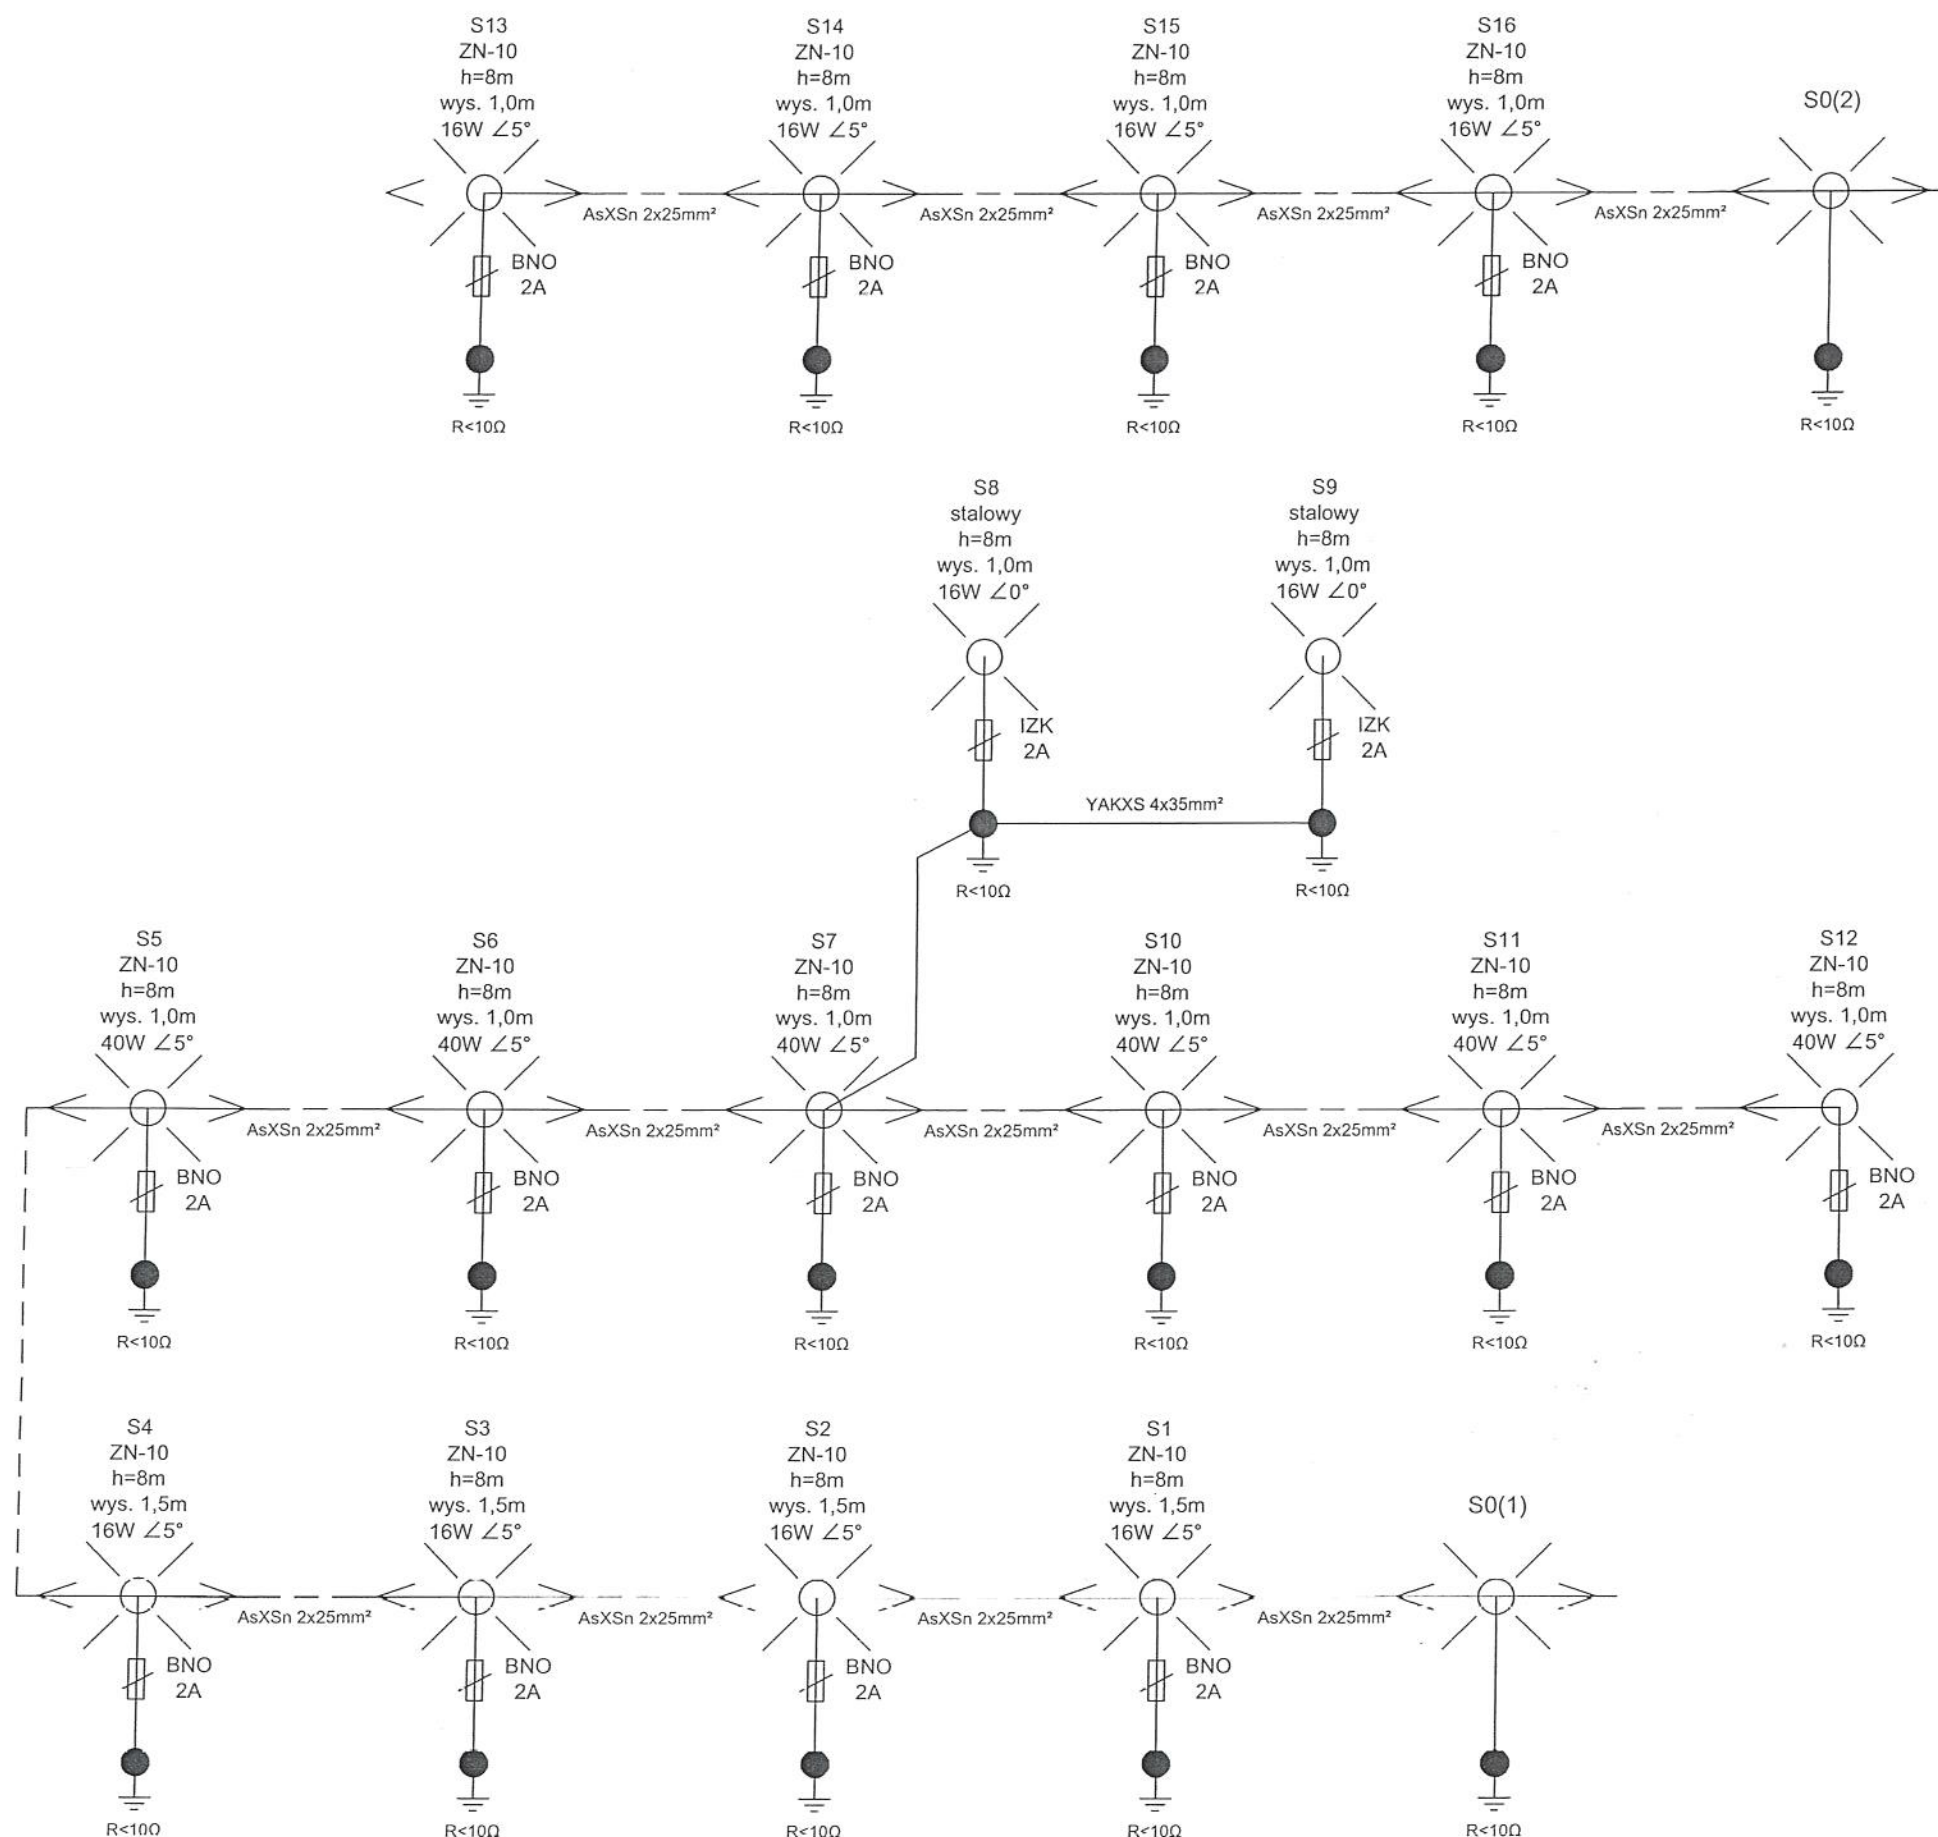

Symbol	Ilość	Stup	Wypozazony w
S1 - S4	4	slup typu ZN-10 punkt swietlny 8m wysiegnik 1,5m kat ustawienia lampy 5°	1xLED 16W
S5 - S7	3	slup typu ZN-10 punkt swietlny 8m wysiegnik 1,0m kat ustawienia lampy 5°	1xLED 40W
S8 - S9	2	slup stalowy z fundamentem punkt swietlny 8m wysiegnik 1,0m kat ustawienia lampy 0°	1xLED 16W
S10 - S12	3	slup typu ZN-10 punkt swietlny 8m wysiegnik 1,0m kat ustawienia lampy 5°	1xLED 40W
S13 - S16	4	slup typu ZN-10 punkt swietlny 8m wysiegnik 1,0m kat ustawienia lampy 5°	1xLED 16W

YAKXS 4x35mm² łącznie 86m (tr-70m)
S7 - S8 - 40m/28m
S8 - S9 - 46m/42m

AsXSnn 2x25mm² łącznie 550m (tr-494m)

S0(1)- S1 - 27/23
S1 - S2 - 50/46
S2 - S3 - 51/47
S3 - S4 - 51/47
S4 - S5 - 26/22
S5 - S6 - 39/35
S6 - S7 - 48/44
S7 - S10 - 32/28
S10 - S11 - 38/34
S11 - S12 - 38/44

LAMPY:
16W - 10 szt.
40W - 6 szt.

SŁUPY:
ZN-10 - 14 szt.
stalowe - 2 szt.

WYSIEGNIKI:
1,0m - 12 szt.
1,5m - 4 szt.

UWAGI:

1. Układ pracy sieci zasilającej TN-C
2. Układ instalacji odbiorczej TN-s
3. Wymagana jest różnicowana kolorystyka przewodów zasilających i odpływowych

tech. elektr. JAN MALINOWSKI
uprawniony kierownik budowy
i projektant w specj.
instalacji inżynierskiej
nr 228/84/WŁ

Adres inwestycji:	gm. Andrespol Kraszew ul. Szyszkowa / Cyprysowa 218/1, 218/6, 218/7, 216/4, 215/7, 214/8, 52/13, 51/8, 312, 51/16, 52/12				
Temat:	OSWIETLENIE ULICY				
Tytuł rysunku:	SCHEMAT IDEOWY ZASILANIA		Skala	---	Nr rys
Autor projektu:	Imię i Nazwisko		Specjalizacja	Numer uprawnień	Data
Projektował:	Jan Malinowski		Instalacje elektryczne	228/84/WŁ	Marzec 2024 r.