


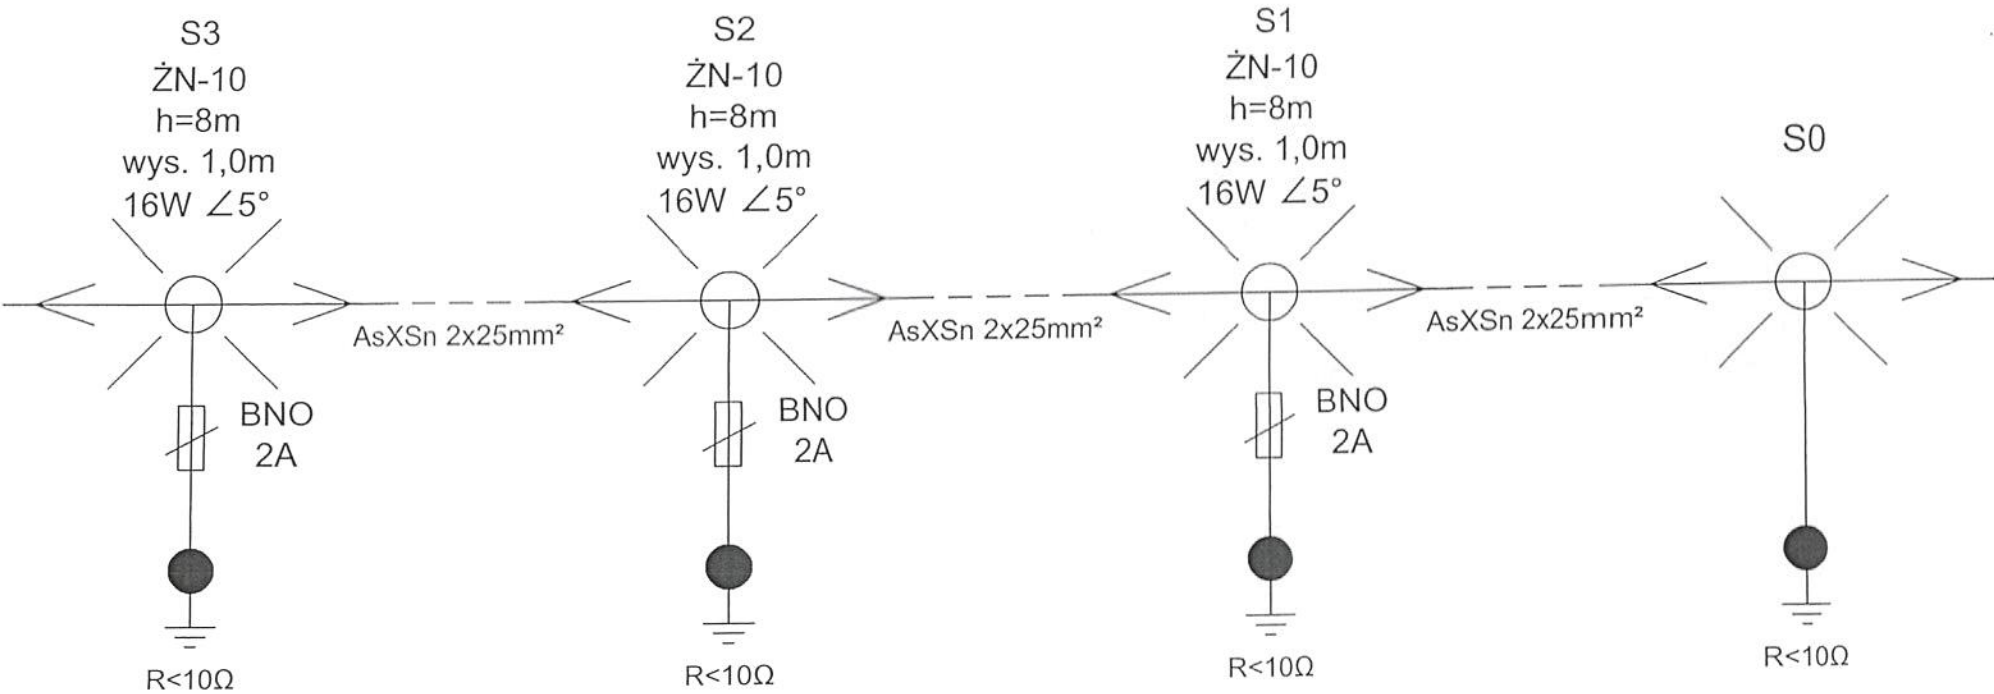

Symbol	Ilość	Stup	Wypożony w
S1 - S3	3	slup typu ŻN-10 punk świetlny 8m wysięgnik 1,0m kąt ustawienia lampy 5°	1xLED 16W

Projektowana linia napowietrzna
AsXSn 2x25mm² łącznie 128m/116m
S0 – S1 26/22
S1 – S2 51/47
S2 – S3 51/47

UWAGI:
1. Układ pracy sieci zasilającej TN-C
2. Układ instalacji odbiorczej TN-s
3. Wymagana jest zróżnicowana kolorystyka przewodów zasilających i odpływowych

23

tech. elektr. JAN MALINOWSKI
uprawniony kierownik montażowy
i projektant w specj.
instalacji elektrycznej
nr 226/84/WŁ

Adres inwestycji:	gm. Andrespol Justynów ul. Przyrodnicza 1473, 85/5				
Temat:	OŚWIETLENIE ULICY				
Tytuł rysunku:	SCHEMAT IDEOWY ZASILANIA		Skala	---	Nr rys
Autor projektu:	Imię i Nazwisko	Specjalizacja	Numer uprawnień	Data:	Podpis
Projektował:	Jan Malinowski	Instalacje elektryczne	226/84/WŁ	Marzec 2024 r.	