


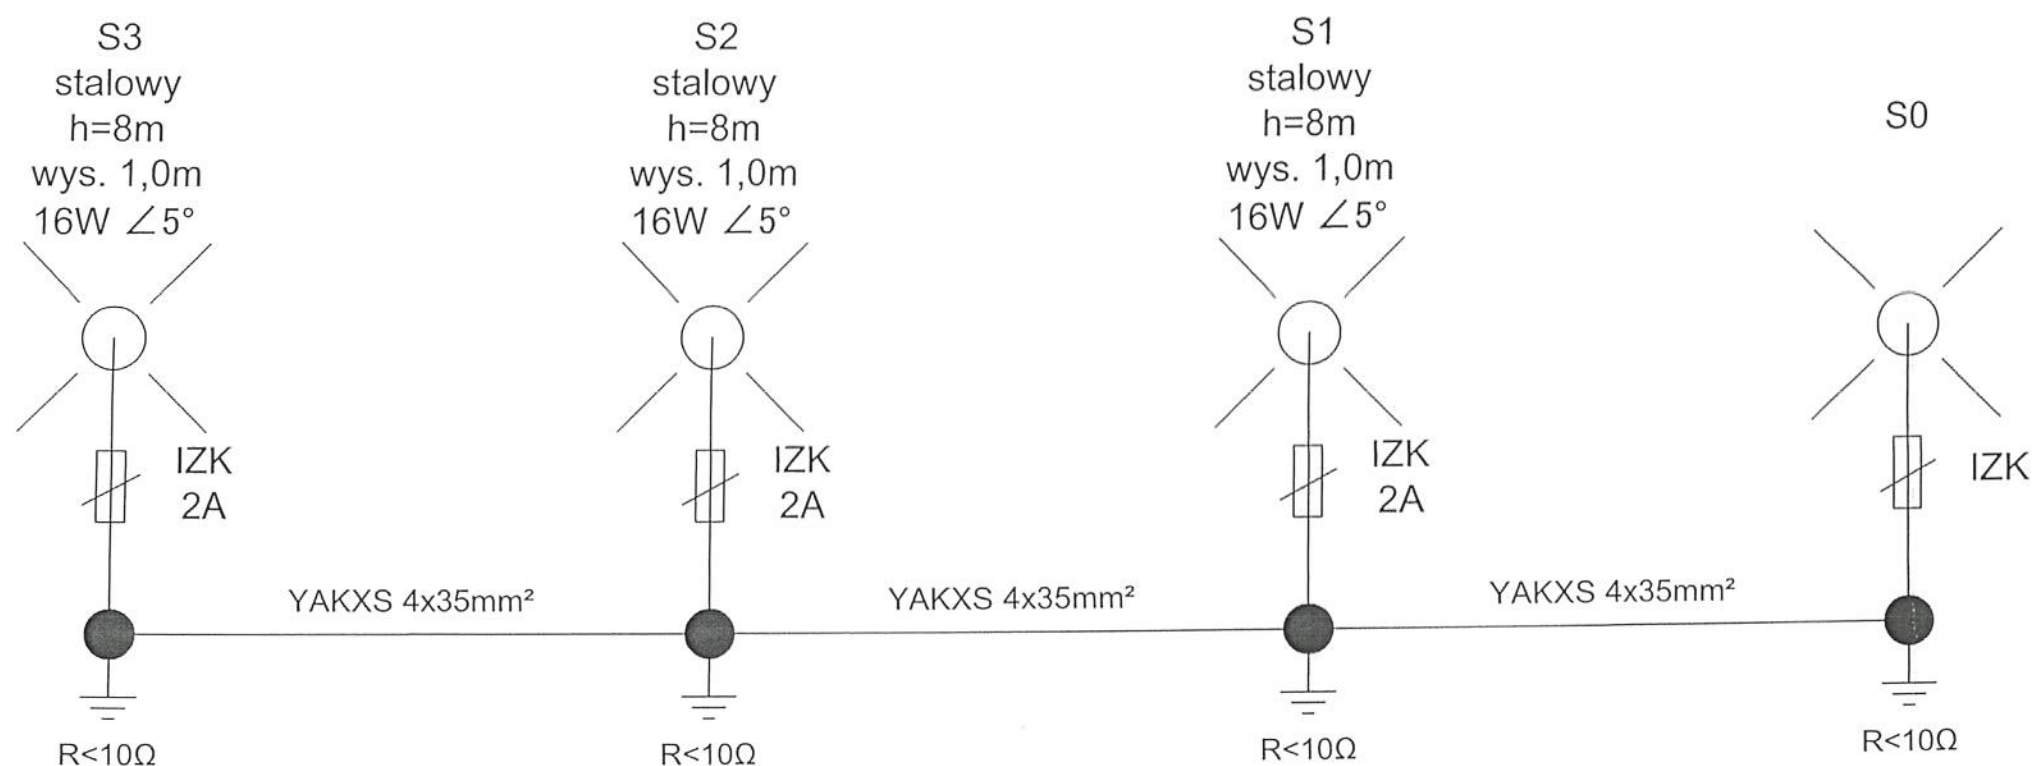

Symbol	Ilość	Stup	Wypożony w
S1 - S3	3	slup stalowy z fundamentem punk świetlny 8m wysięgnik 1,0m kąt ustawienia lampy 5°	1xLED 16W

YAKXS 4x35mm²
łącznie 138m (tr- 126m)
S0 - S1 44/40
S1 - S2 50/46
S2 - S3 44/50

tech. elek. JAN MALINOWSKI
uprawniony do projektowania biurowy
i projektowania w specj.
instalacji elektrycznej
nr 228/84/WŁ

UWAGI:

1. Układ pracy sieci zasilającej TN-C
2. Układ instalacji odbiorczej TN-s
3. Wymagana jest zróżnicowana kolorystyka przewodów zasilających i odpływowych

25

Adres inwestycji:	gm. Andrespol XX X				
Temat:	OŚWIETLENIE ULICY				
Tytuł rysunku:	SCHEMAT IDEOWY ZASILANIA		Skala	---	Nr rys
Autor projektu:	Imię i Nazwisko	Specjalizacja	Numer uprawnień:	Data:	Podpis
Projektował:	Jan Malinowski	Instalacje elektryczne	228/84/WŁ	Marzec 2024 r.	