


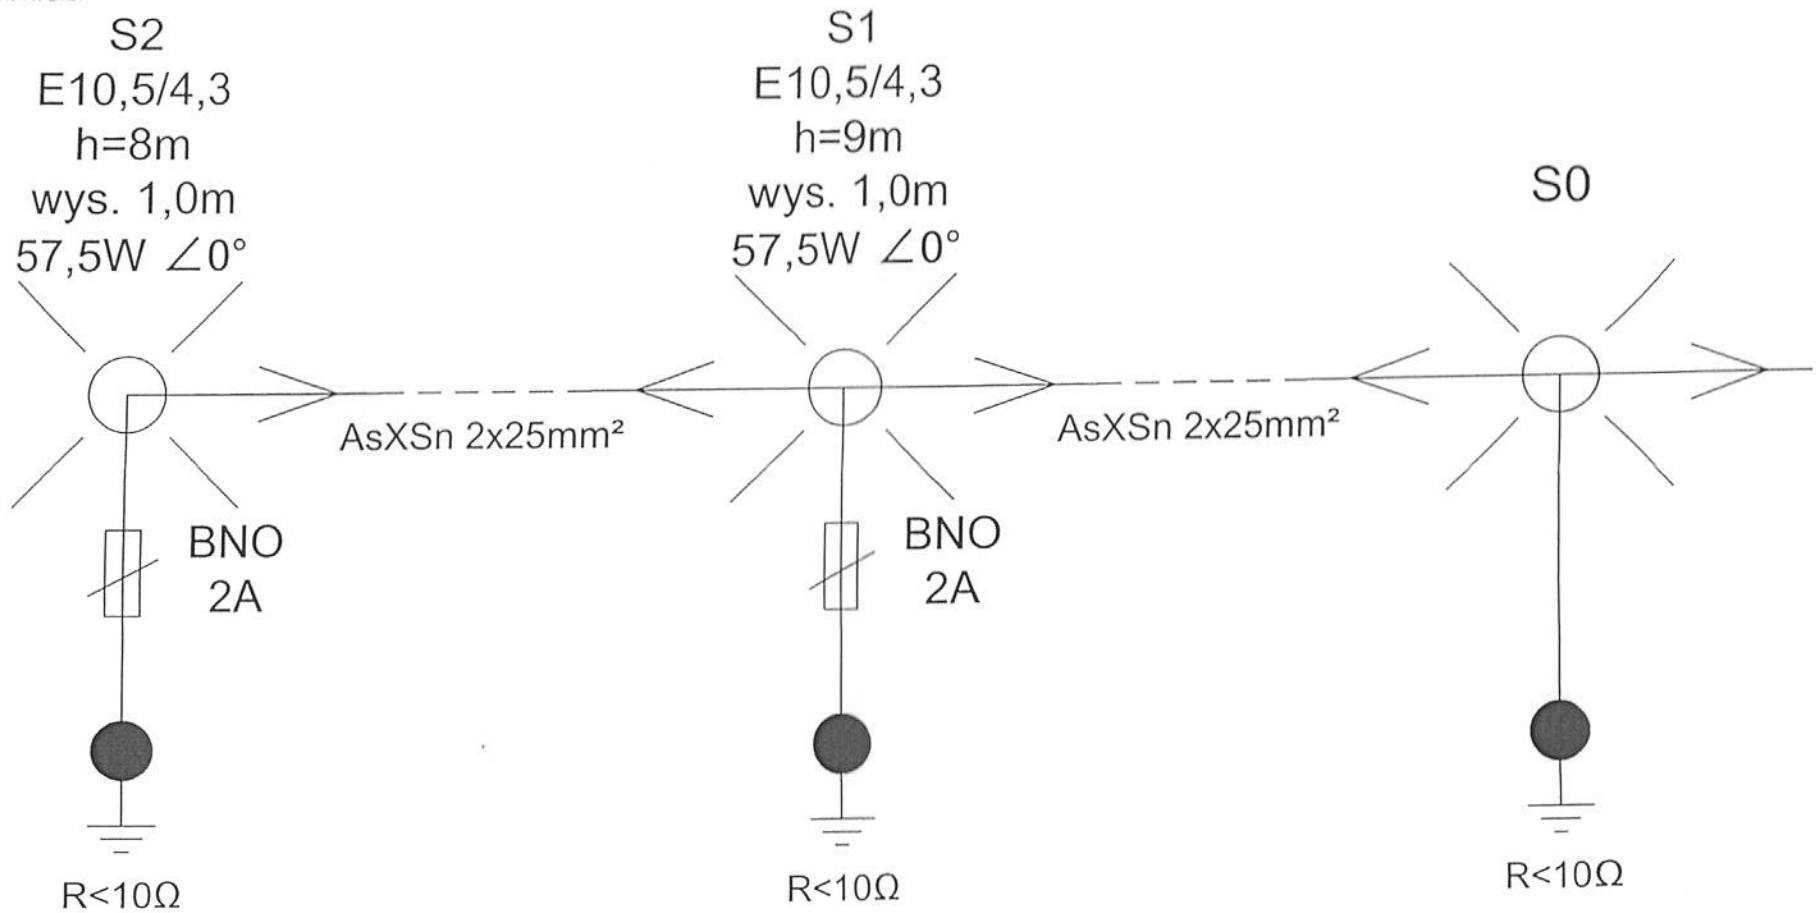

Symbol	Ilość	Stup	Wypozazony w
S1 - S2	2	slup typu E10,5/4,3 punk swietlny 9m wysiegnik 1,0m kat ustawienia lampy 0°	1xLED 57,5W

proj. linia napowietrzna
AsXSn 2x25mm² łącznie 74m/66m
S0 - S1 25/21
S1 - S2 49/45

tech. elektr. JAN MALINOWSKI
uprawniony kierownik budowy
i projektant w spec.
instalacyjnej i inżynier
nr 228/64/WŁ

UWAGI:
1. Układ pracy sieci zasilającej TN-C
2. Układ instalacji odbiorczej TN-s
3. Wymagana jest zróżnicowana kolorystyka przewodów zasilających i odpływowych

Adres inwestycji:	gm. Andrespol Bedoń Przykościelny ul. Brzezińska 340/8				
Temat:	OŚWIETLENIE ULICY				
Tytuł rysunku:	SCHEMAT IDEOWY ZASILANIA		Skala	---	Nr rys
Autor projektu:	Imię i Nazwisko	Specjalizacja	Numer uprawnień	Data:	Podpis
Projektował:	Jan Malinowski	Instalacje elektryczne	228/64/WŁ	Martec 2024 r.	