



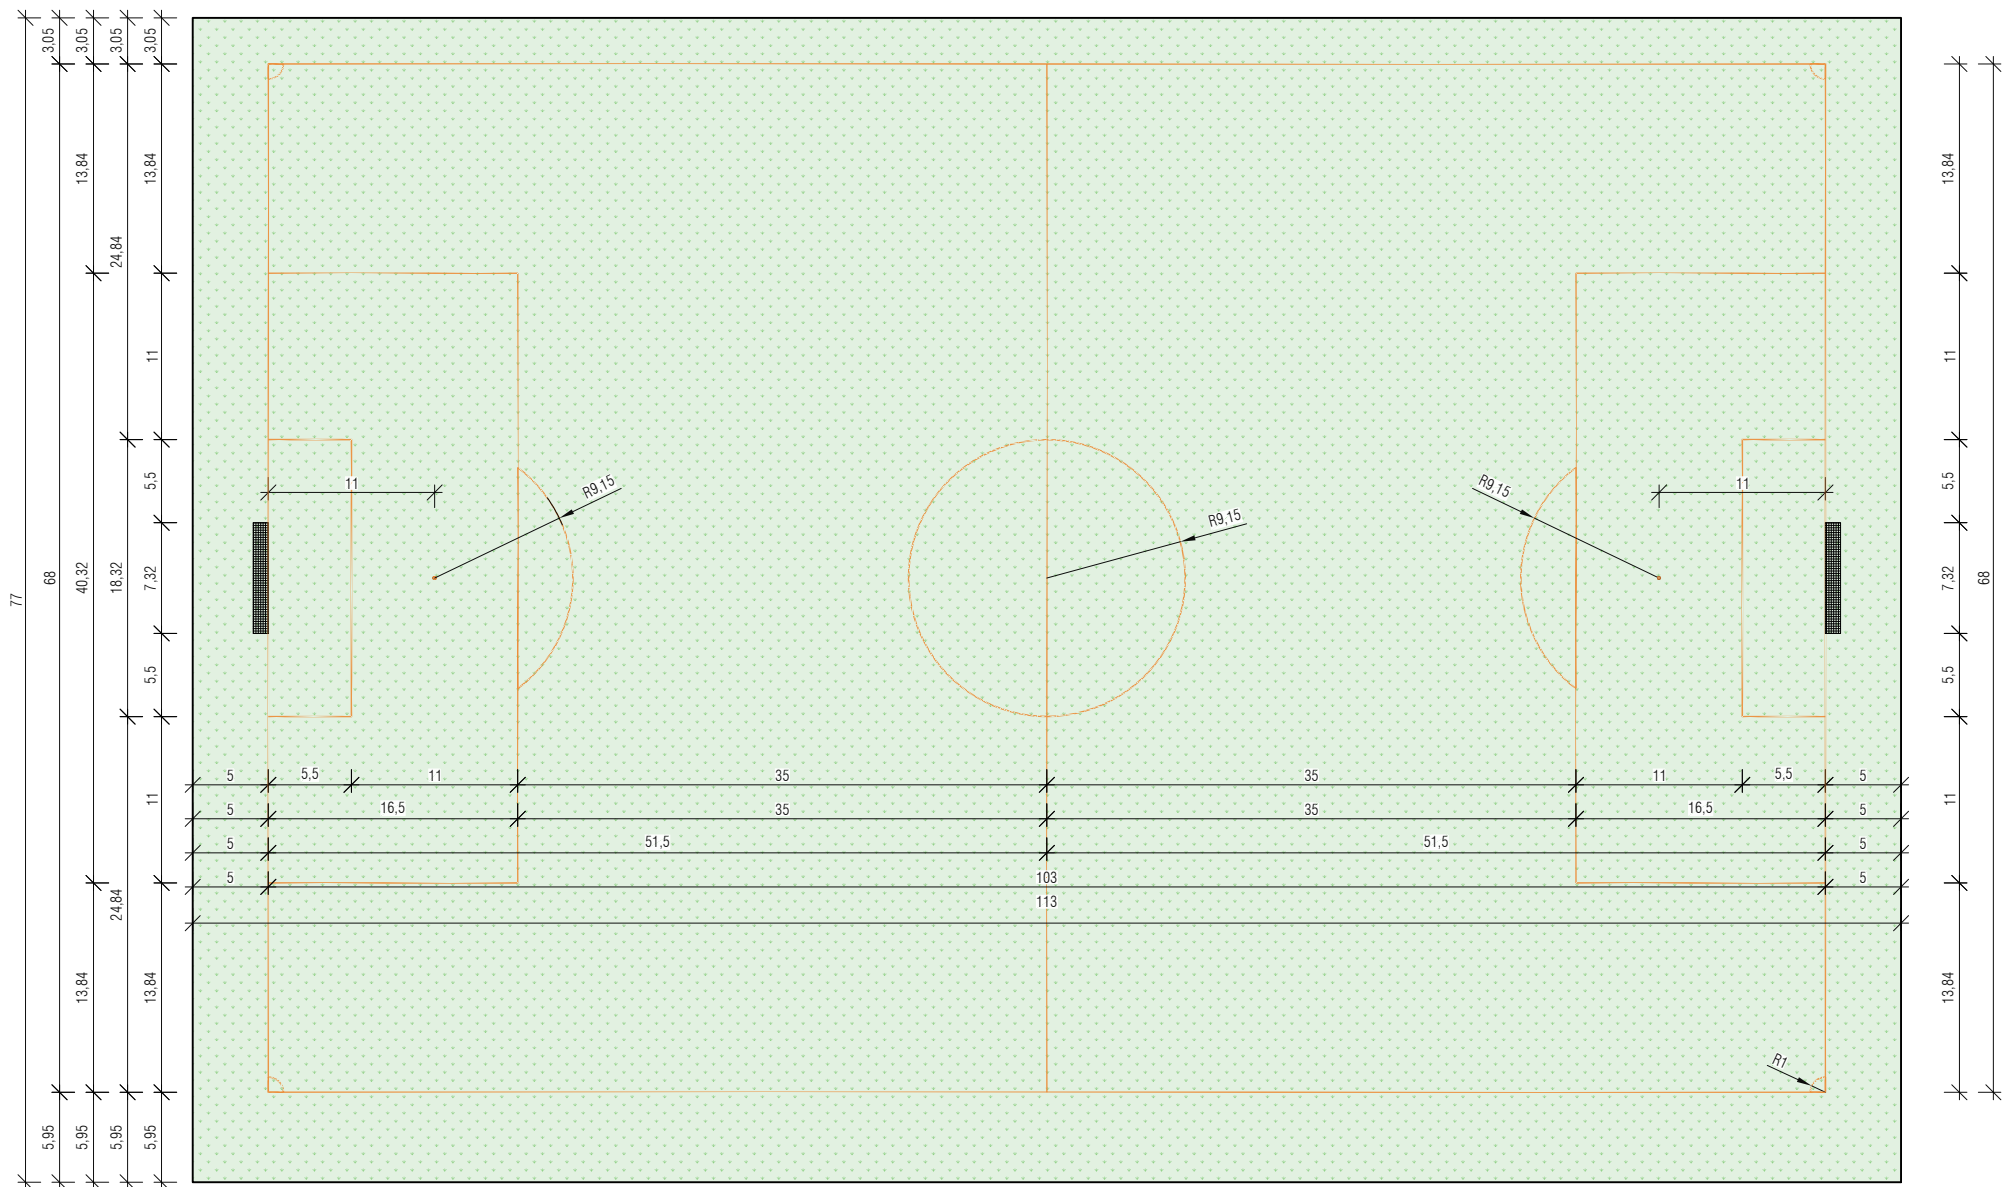

ORIENTACJA BUDYNKU

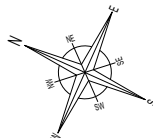

LEGANDA

	Biała linia grubości od 10cm do 12 cm
	Nawierzchnia - sztuczna trawa, nawierzchnia objęta remontem (wg rys. A-3/4 i A-4/4) A= 8701,00 m ²

UWAGI:

- Wymiary trasować w osi lini.
- Do malowania linii użyć farb wodnych. Użyte materiały muszą być odporne na uszkodzenia mechaniczne, zarysowania czy ruch pieszcy. Użyte materiały muszą posiadać atesty w tym PHZ. być oznaczona znakiem CE lub posiadać Krajową Ocena Techniczną.

INWESTOR					
Miejski Ośrodek Sportu i Rekreacji Płock Sp z o.o. Plac Cielebry Papieskiej 1, 09-400 Płock					
NAZWA ZADANIA					
WYMIANA NAWIERZCHNI BOISKA SZTUCZNEGO B2 NA STADIONIE MIEJSKIM IM. KAZIMIERZA GÓRSKIEGO – NOWA INWESTYCJA (REMONT NAWIERZCHNI)					
ADRES OBIEKTU					
Województwo mazowieckie, powiat płocki, gmina M.Płock, w miejscowości Płock, dz. ewid. 235/4 obręb 0004 - Łukasiewicza, jednostka ewidencyjna: 146201_1, identyfikator działki: 146201_1.0004.235/4					
FUNKCJA	IMIĘ, NAZWISKO	NR UPRAWNIEŃ	BRANŻA	DATA	PODPIS
PROJEKTANT	inż. Grażyna Kępczyńska	92/89	KONSTRUKCYJNO-BUDOWLANA	05.07.2025	
OPRACOWUJĄCY	inż. Dominik Iwański			05.07.2025	
TYTUŁ RYSUNKU					
WYMIARY BOISKA I MALOWANIE LINII					
SKALA	JEDNOSTKA	DATA	NR ZADANIA	NR RYSUNKU	NR REWIZJI
1:500	m	05.07.2025	202	A-1/4	REV. 00
Prawa autorskie zastrzeżone. Ustawa z dn. 4 lutego 1994 r.					