


PROJEKTOWANE
WATSTWY
3 2,5 4,5
20
WATSTWY BEZ ZMIAN
15
30

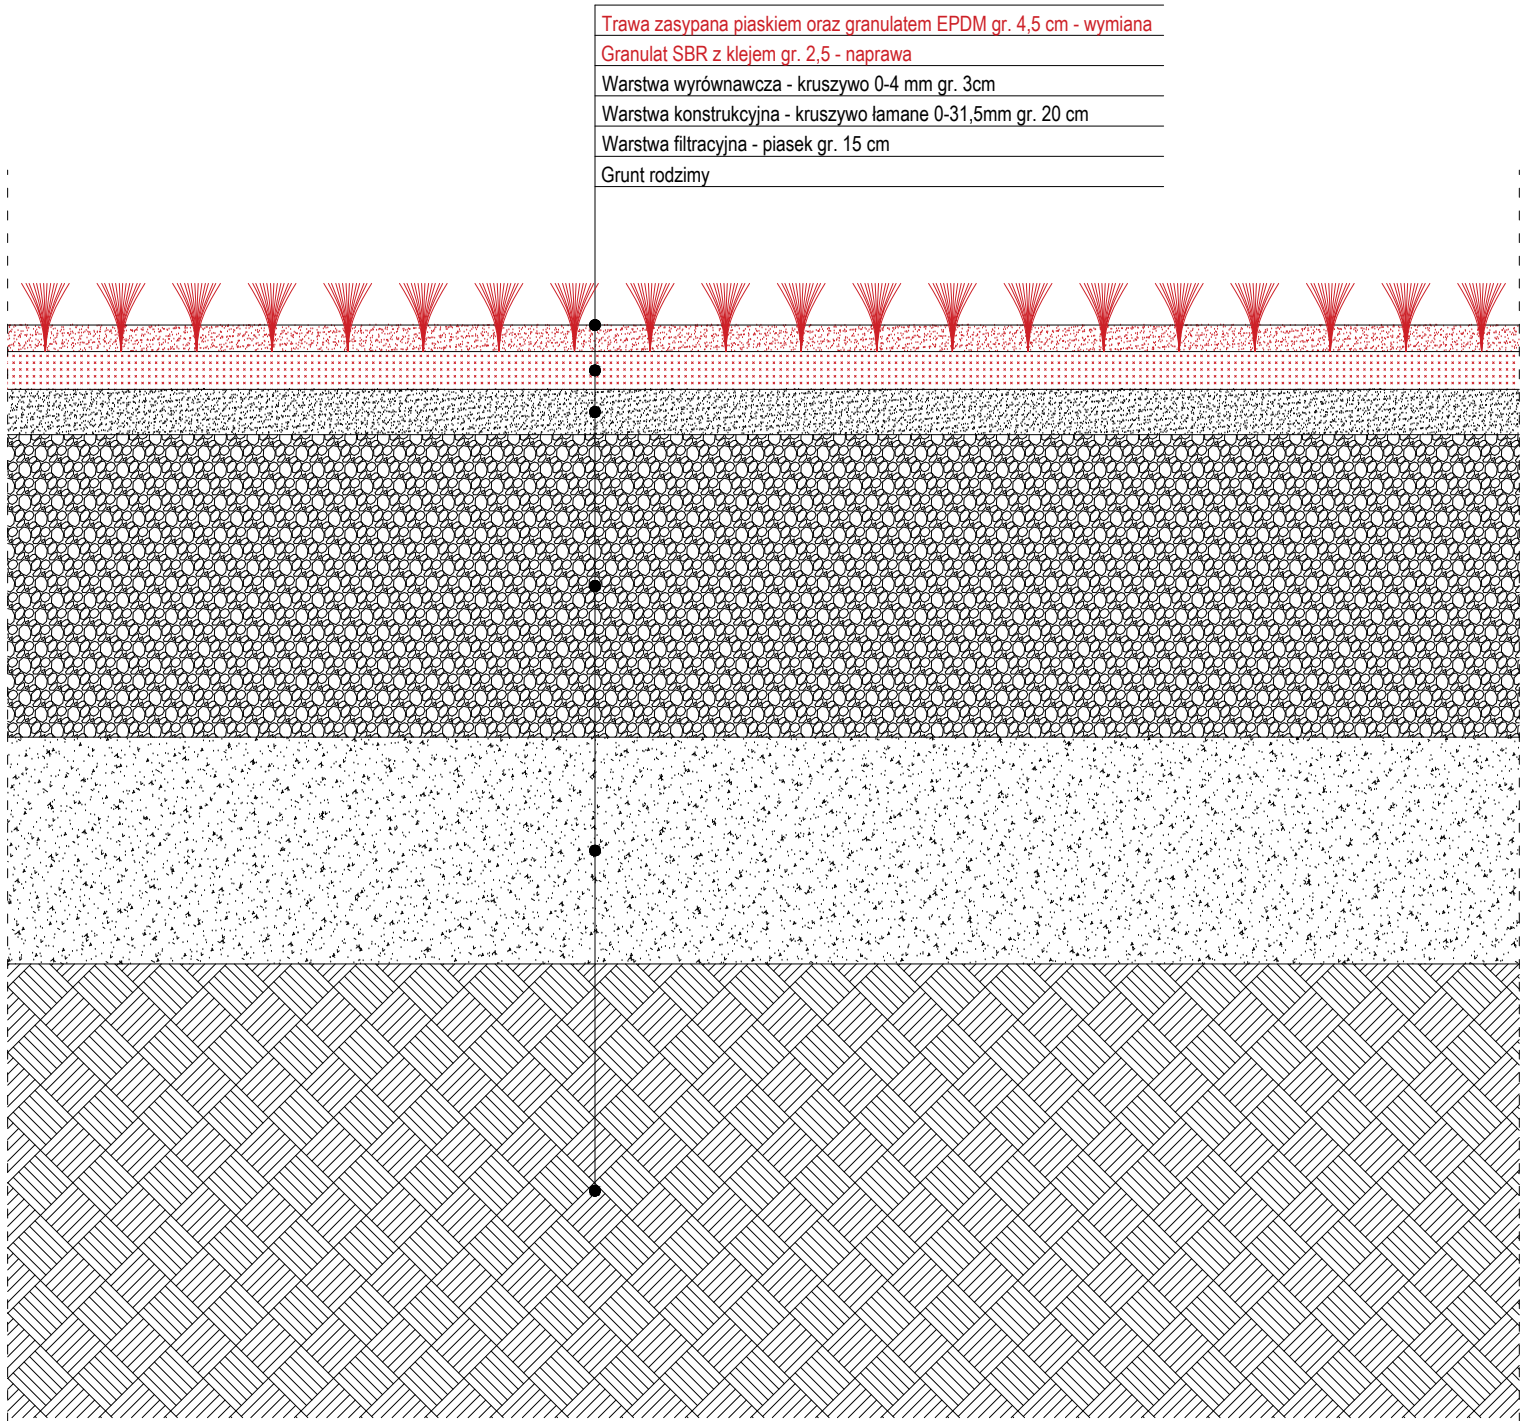

INWESTOR					
Miejski Ośrodek Sportu i Rekreacji Płock Sp z o.o. Plac Celebry Papieskiej 1, 09-400 Płock					
NAZWA ZADANIA					
WYMIANA NAWIERZCHNI BOISKA SZTUCZNEGO B2 NA STADIONIE MIEJSKIM IM. KAZIMIERZA GÓRSKIEGO – NOWA INWESTYCJA (REMONT NAWIERZCHNI)					
ADRES OBIEKTU					
Województwo mazowieckie, powiat płocki, gmina M.Płock, w miejscowości Płock, dz. ewid. 235/4 obręb 0004 - Łukasiewicza, jednostka ewidencyjna: 146201_1, identyfikator działki: 146201_1.0004.235/4					
FUNKCJA	IMIĘ, NAZWISKO	NR UPRAWNIEŃ	BRANŻA	DATA	PODPIS
PROJEKTANT	inż. Grażyna Kępczyńska	92/89	KONSTRUKCYJNO-BUDOWLANA	05.07.2025	
OPRACOWUJĄCY	inż. Dominik Iwański			05.07.2025	
TYTUŁ RYSUNKU					
WARSTWY KONSTRUKCYJNE - WARIANT I					
SKALA	JEDNOSTKA	DATA	NR ZADANIA	NR RYSUNKU	NR REWIZJI
1:5	cm	05.07.2025	202	A-3/4	REV. 00
Prawa autorskie zastrzeżone. Ustawa z dn. 4 lutego 1994 r.					
NR STRONY					