


KOPIA MAPY ZASADNICZEJ  
SKALA 1:500

Układ odniesienia: PL-ETRF89, układ wsp. płaskich: PL-2000 strefa 7 (21°), układ wys.: PL-EVRF2007-NH

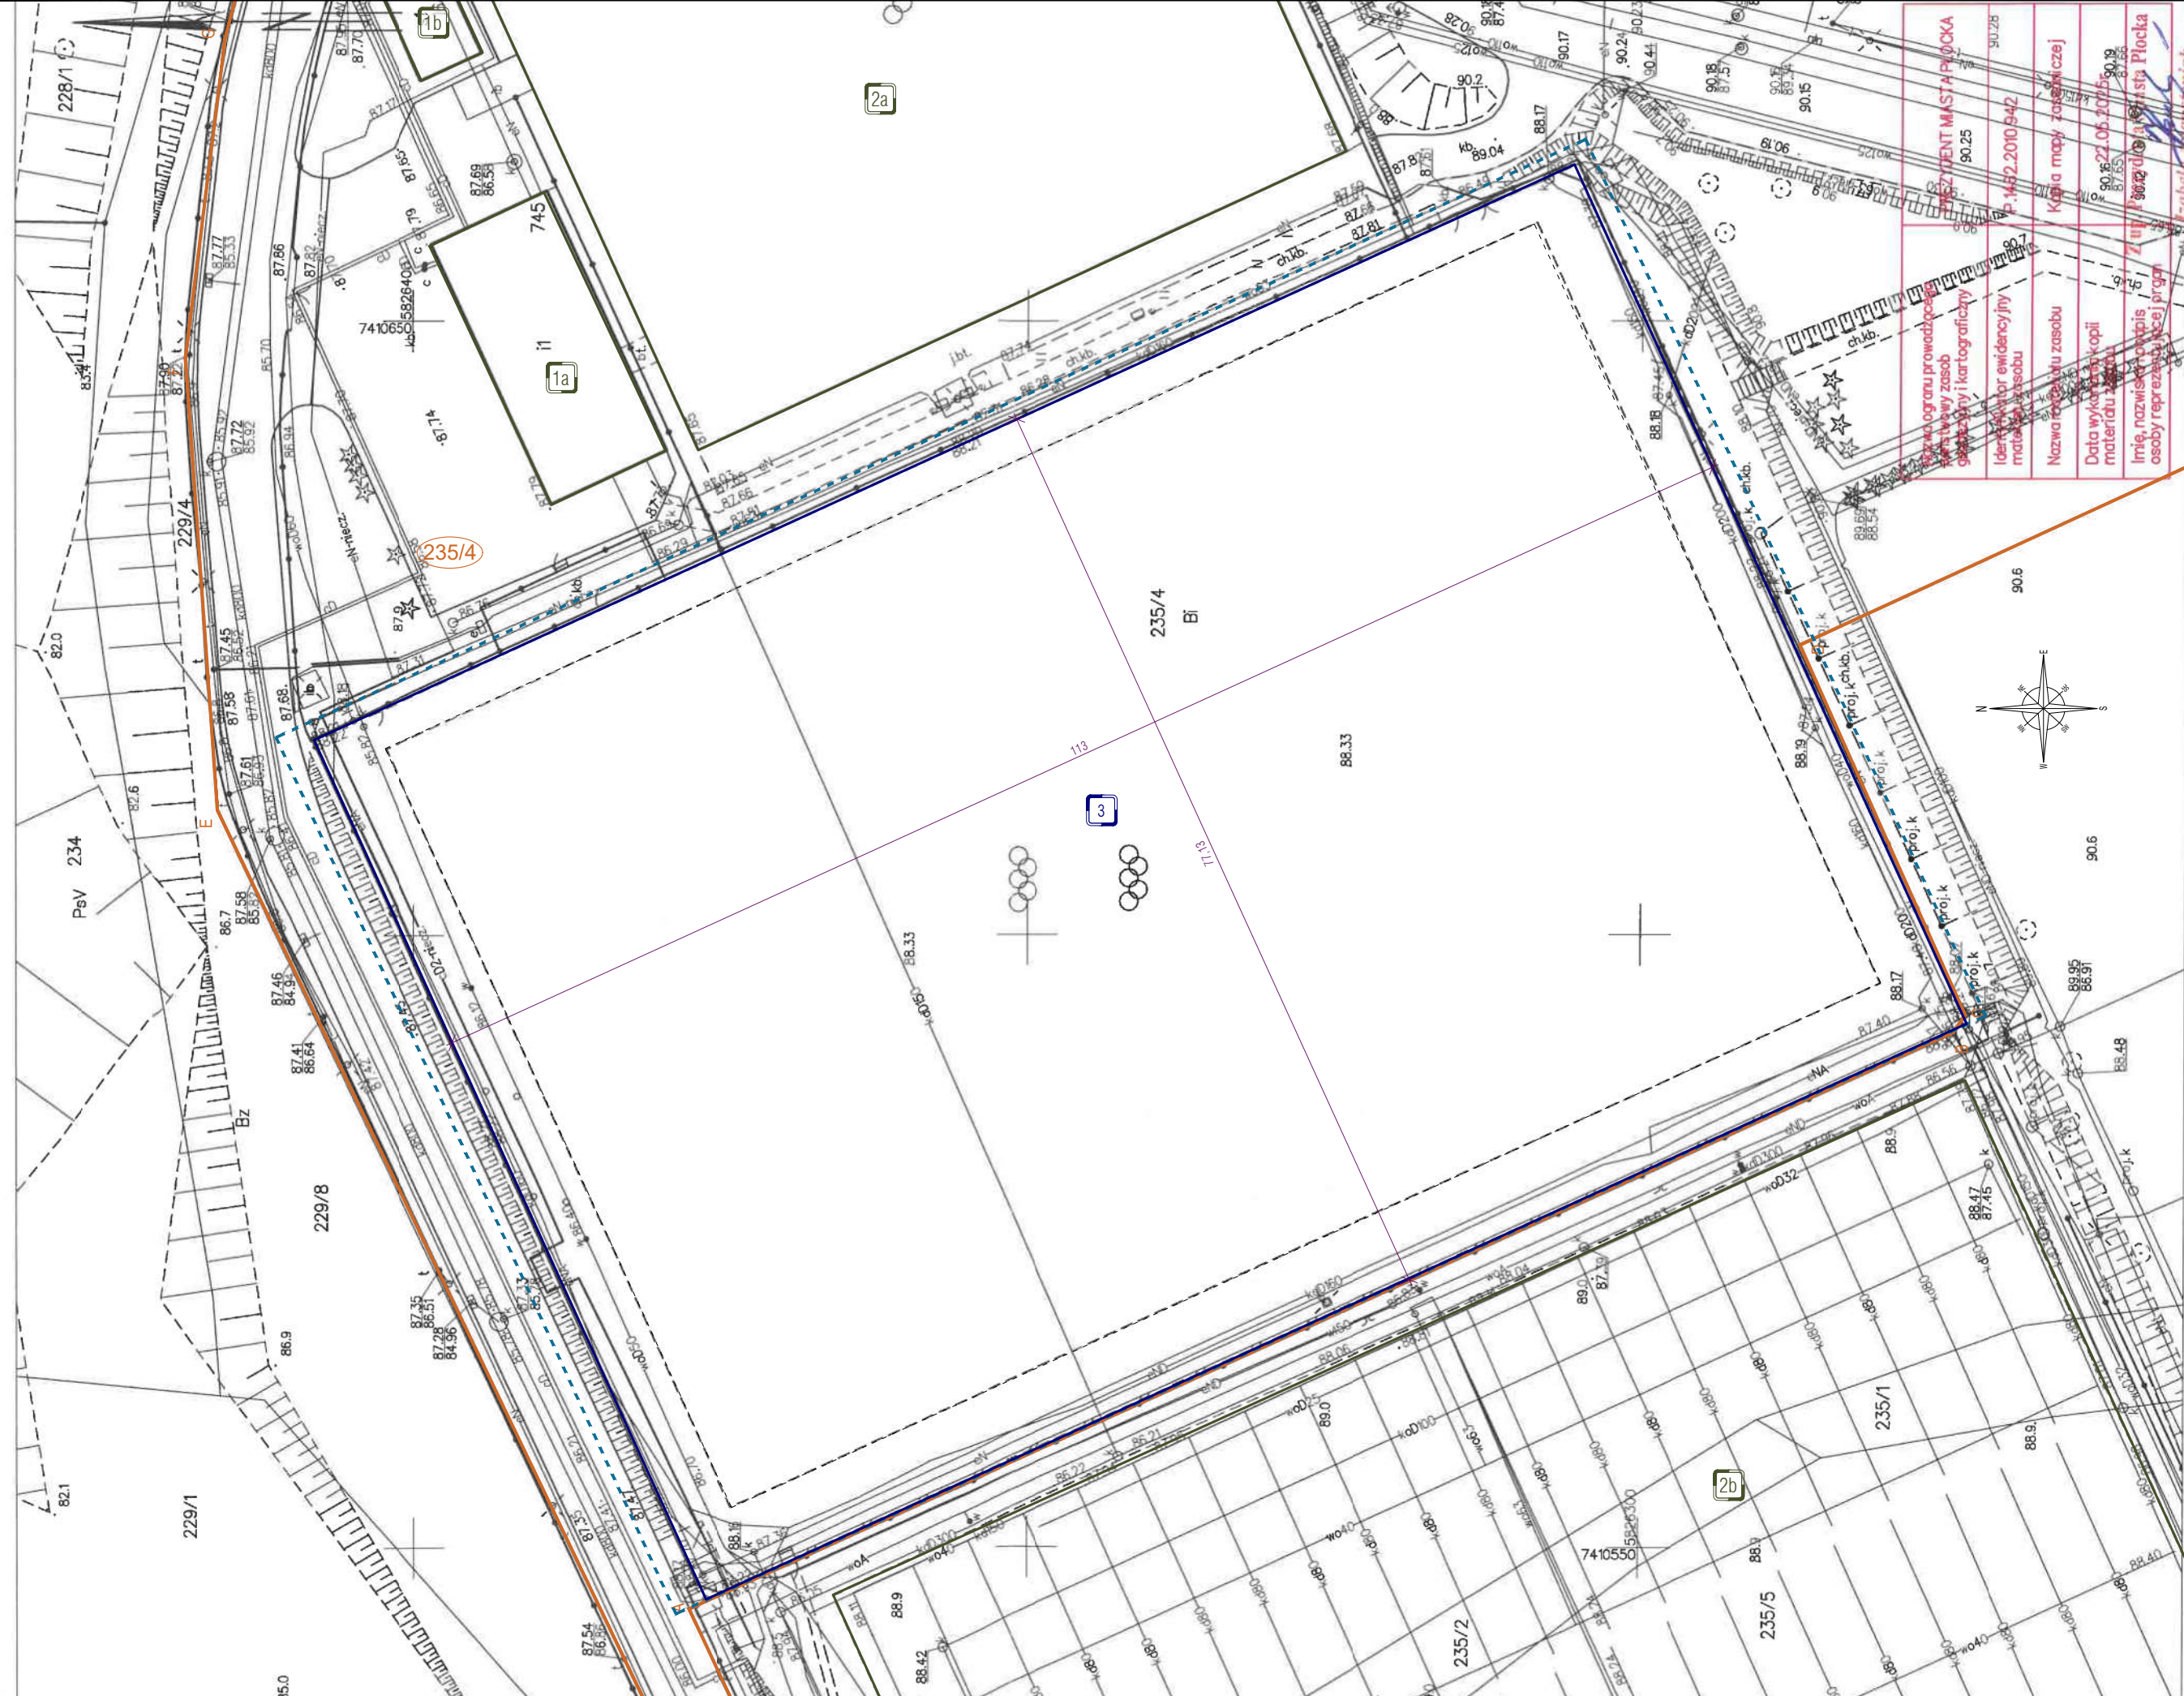

Płock dn. 2025-05-22  
Sporządził(a) wydruk: Izabela Augustyniak

|   |                         |                                                                         |                         |            |            |           |  |
|---|-------------------------|-------------------------------------------------------------------------|-------------------------|------------|------------|-----------|--|
| OBIEKTY BUDOWLANE ISTNIEJĄCE - NIEOBJĘTE OPRACOWANIEM   |                         |                                                                         |                         |            |            |           |  |
| 1   | Budynek                 |                                                                         |                         |            |            |           |  |
| 2   | Budowla, boisko         |                                                                         |                         |            |            |           |  |
| OBIEKTY BUDOWLANE PROJEKTOWANE - OBJĘTE OPRACOWANIEM   |                         |                                                                         |                         |            |            |           |  |
| 3   | Budowla, boisko         |                                                                         |                         |            |            |           |  |
| LEGENDA   |                         |                                                                         |                         |            |            |           |  |
| <u>A B ... I A</u>   |                         | Linie rozgraniczające teren działki dz. nr 235/4                        |                         |            |            |           |  |
| (235/4)   |                         | Nr działki objętej opracowaniem                                         |                         |            |            |           |  |
| -----   |                         | Obszar oddziaływania inwestycji                                         |                         |            |            |           |  |
|   |                         | Istniejące budynki i obiekty budowlane - nieobjęte opracowaniem         |                         |            |            |           |  |
|   |                         | Istniejąca budowla objęta opracowaniem - boisko z sztuczną nawierzchnią |                         |            |            |           |  |
|   |                         |                                                                         |                         |            |            |           |  |
| INWESTOR   |                         |                                                                         |                         |            |            |           |  |
| Miejski Ośrodek Sportu i Rekreacji Płock Sp z o.o.<br>Plac Cebely Papieskiej 1, 09-400 Płock   |                         |                                                                         |                         |            |            |           |  |
| NAZWA ZADANIA   |                         |                                                                         |                         |            |            |           |  |
| WYMIANA NAWIERZCHNI BOISKA SZTUCZNEGO B2 NA STADIONIE MIEJSKIM IM. KAZIMIERZA GÓRSKIEGO – NOWA INWESTYCJA (REMONT NAWIERZCHNI)                                                                      |                         |                                                                         |                         |            |            |           |  |
| ADRES OBIEKTU   |                         |                                                                         |                         |            |            |           |  |
| Województwo mazowieckie, powiat płocki, gmina M.Płock, w miejscowości Płock, dz. ewid. 235/4 obręb 0004 - Łukasiewicza, jednostka ewidencyjna: 146201_1, identyfikator działki: 146201_1.0004.235/4 |                         |                                                                         |                         |            |            |           |  |
| FUNKCJA   | IMIĘ, NAZWISKO          | NR UPRAWNIENÍ                                                           | BRANŻA                  | DATA       | PODPIS     |           |  |
| PROJEKTANT   | inż. Grażyna Kępczyńska | 92/89                                                                   | KONSTRUKCYJNO-BUDOWLANA | 05.07.2025 |            |           |  |
| OPRACOWUJĄCY   | inż. Dominik Iwarski    |                                                                         |                         | 05.07.2025 |            |           |  |
| TYTUŁ RYSUNKU   |                         |                                                                         |                         |            |            |           |  |
| PLAN SYTUACYJNY   |                         |                                                                         |                         |            |            |           |  |
| SKALA   | JEDNOSTKA               | DATA                                                                    | NR ZADANIA              | NR RYSUNKU | NR REWIZJI | NR STRONY |  |
| 1:500   | m                       | 05.07.2025                                                              | 202                     | PS-1/1     | REV. 00    |           |  |
| Prawa autorskie zastrzeżone. Ustawa z dn. 4 lutego 1994 r.   |                         |                                                                         |                         |            |            |           |  |