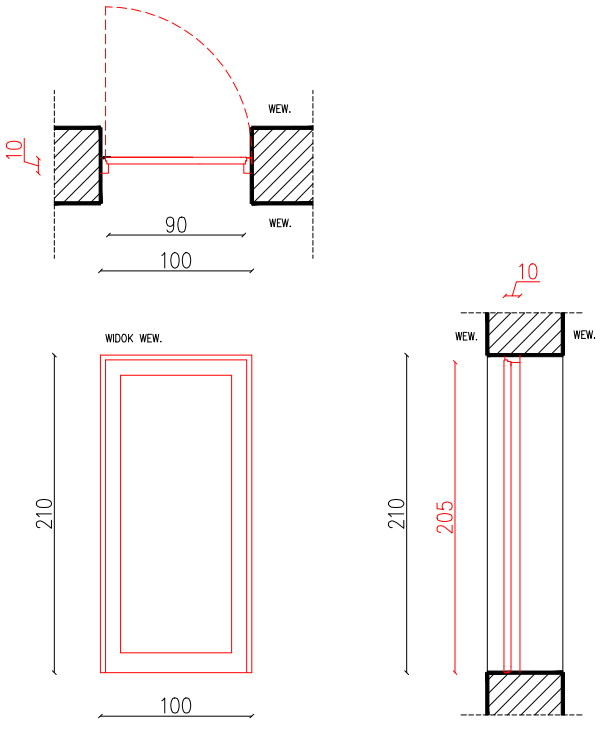
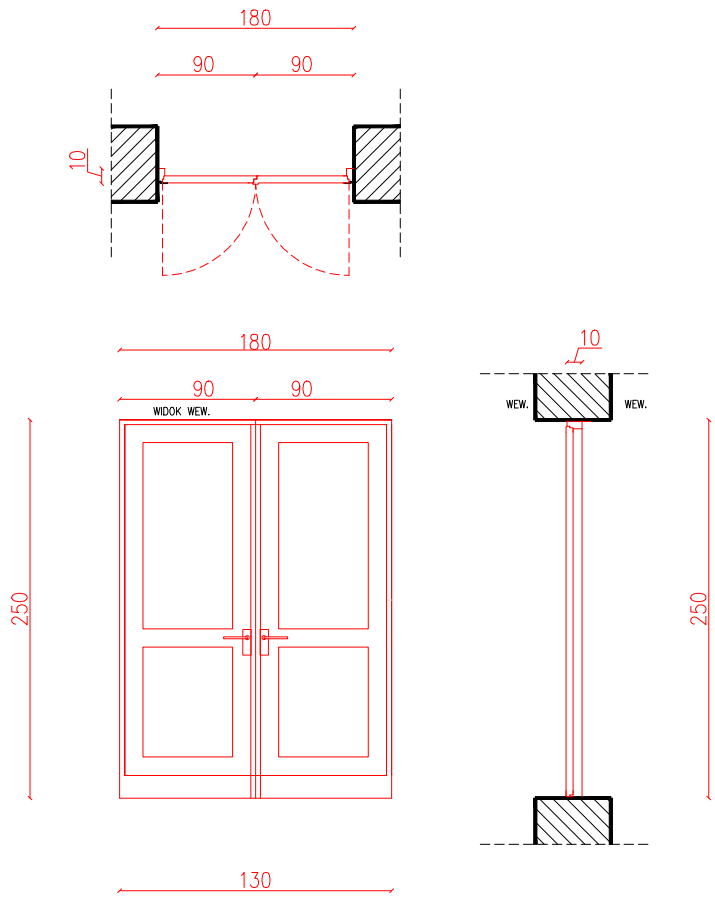


ZESTAWIENIE STOLARKI WEWNĘTRZNEJ

lp.	Ozn.	Szer. otw.	Wys. otw.	szt.	
1	D2	100	210	12	
2	D3	130	250	1	

Obiekt: PRZEBUDOWA DAWNEGO DWORU SROCZYŃSKICH				
Lokalizacja: dz. nr 592/1 obręb BOLESŁAW, pow. dąbrowski, Gmina Bolesław, woj. małopolskie				
Rysunek: ZESTAWIENIE STOLARKI				
Projektował: mgr inż. arch. Mateusz Mendys	Nr uprawnień: MPOIA/021/2020	Podpis:	Data: 08.2025r.	Skala: 1 : 20
			Nr arch:	Nr rys: A10