


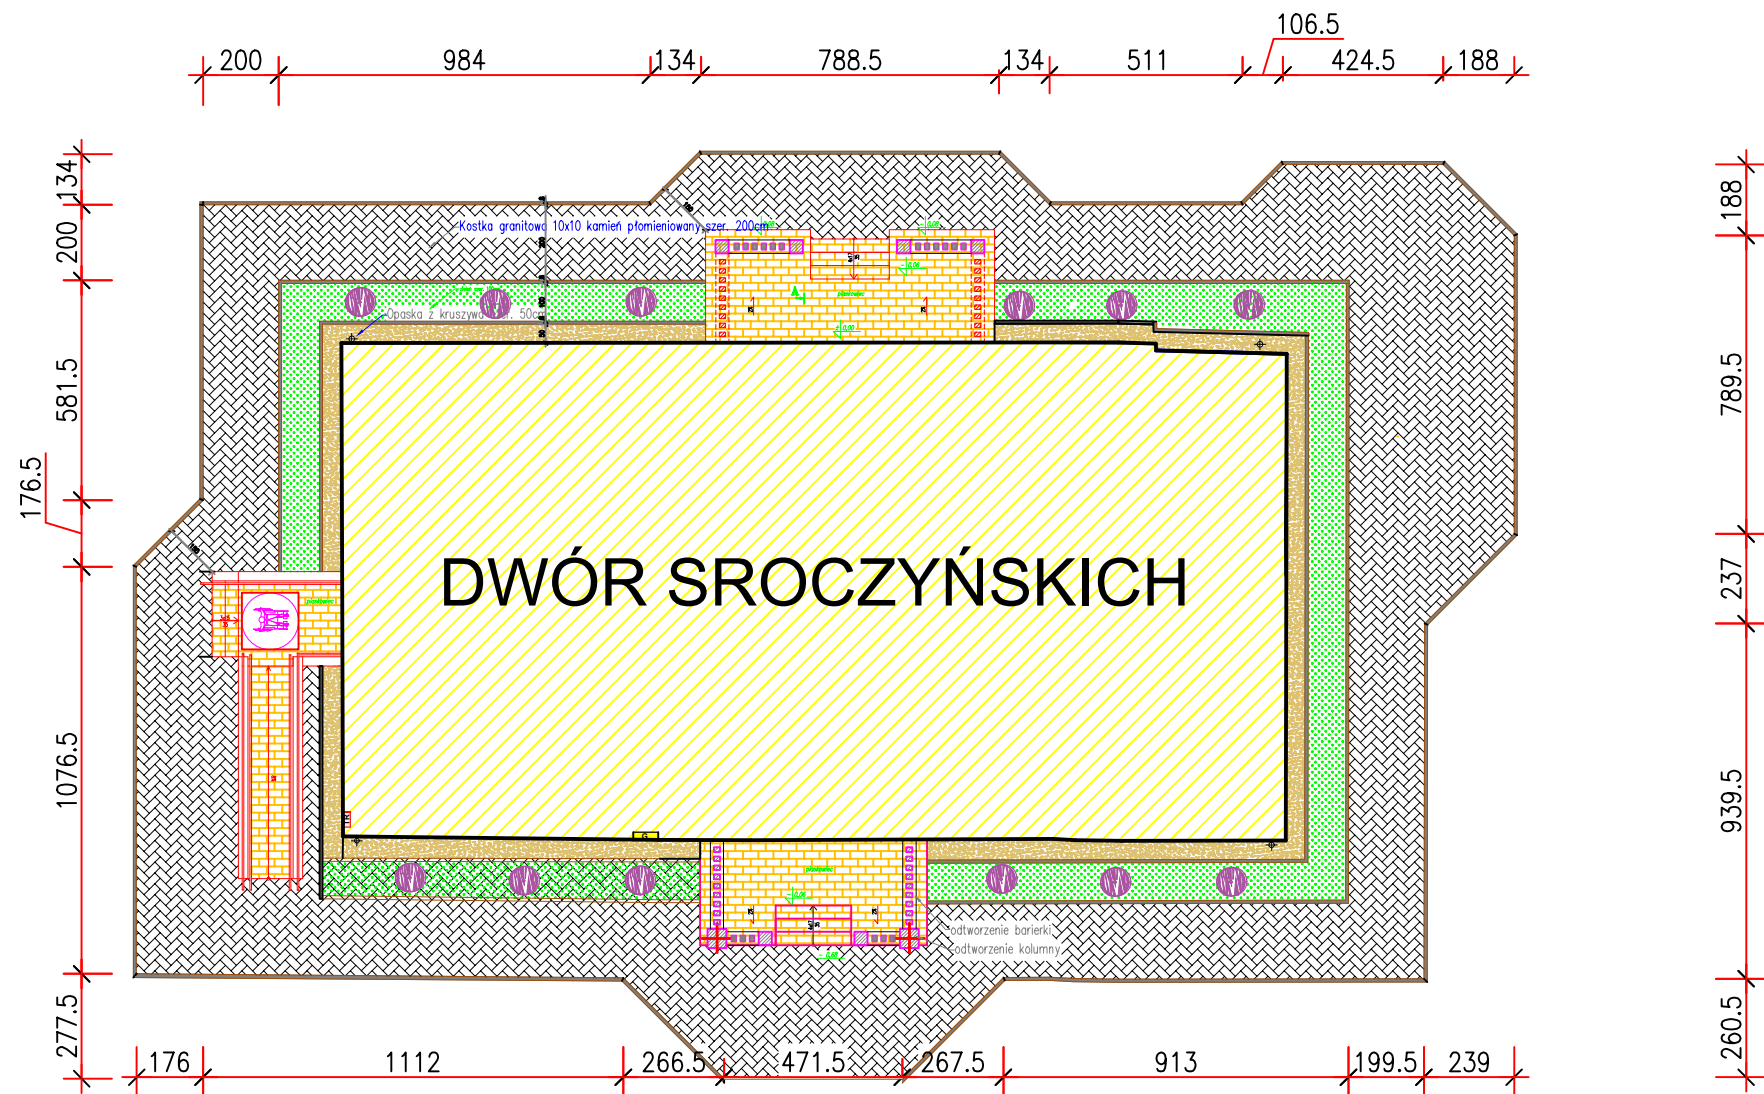

- Warstwy pod kostką
- kostka granitowa 8 cm
 - podsypka cementowo-piaskowa 5 cm
 - kruszywo łamane 0–31,5 mm: 20 cm
 - pospółka / warstwa mrozoodporna: 15 cm
 - grunt rodzimy zagęszczony
- Obrzeża
- obrzeże granitowe 8x30 cm
 - osadzenie na ławie betonowej C12/15
 - podsypka piaskowa pod obrzeże 3 cm
 - stabilizacja boczna z betonu
- Kostka granitowa – wykończenie
- kostka płomieniowana
 - kolor szary lub mieszany
 - spoiny zasypywane drobnym piaskiem
 - całość zagęszczona płytą wibracyjną z gumą

OPASKA Z KOSTKI GRANIT.	262 m ²
OPASKA Z KRUSZYWA	28 m ²

Zielen: trawniki z mieszanki uniwersalnej, humus 10–15 cm, krzewy ozdobne wg odrębnego opracowania, drzewa istniejące do zachowania.
Opaska wokół budynku: kruszywo płukane 8–16 mm na geowłókninie, szerokość 30–50 cm, podsypka piaskowa 3–5 cm, obrzeże betonowe 6x20 cm.

Obiekt: PRZEBUDOWA DAWNEGO DWORU SROCZYŃSKICH				
Lokalizacja: dz. nr 592/1 obręb BOLESŁAW, pow. dąbrowski, Gmina Bolesław, woj. małopolskie				
Rysunek: TERENY UTWARDZONE				
Projektował: mgr inż. arch. Mateusz Mendys	Nr uprawnień: MPOIA/021/2020	Podpis:	Data: 08.2025r.	Skala: 1 : 200
			Nr arch:	Nr rys: A12