


- Dach 3-spadowy, konstrukcja drewniana C24, impregnacja przeciwgrzybiczna i ogniochronna.
- Pokrycie: dachówka ceramiczna marsylska, kolor naturalny.
- Podkład: membrana wysokoparopruszczalna.
- Obróbki blacharskie: stal nierdzewna/chrom.

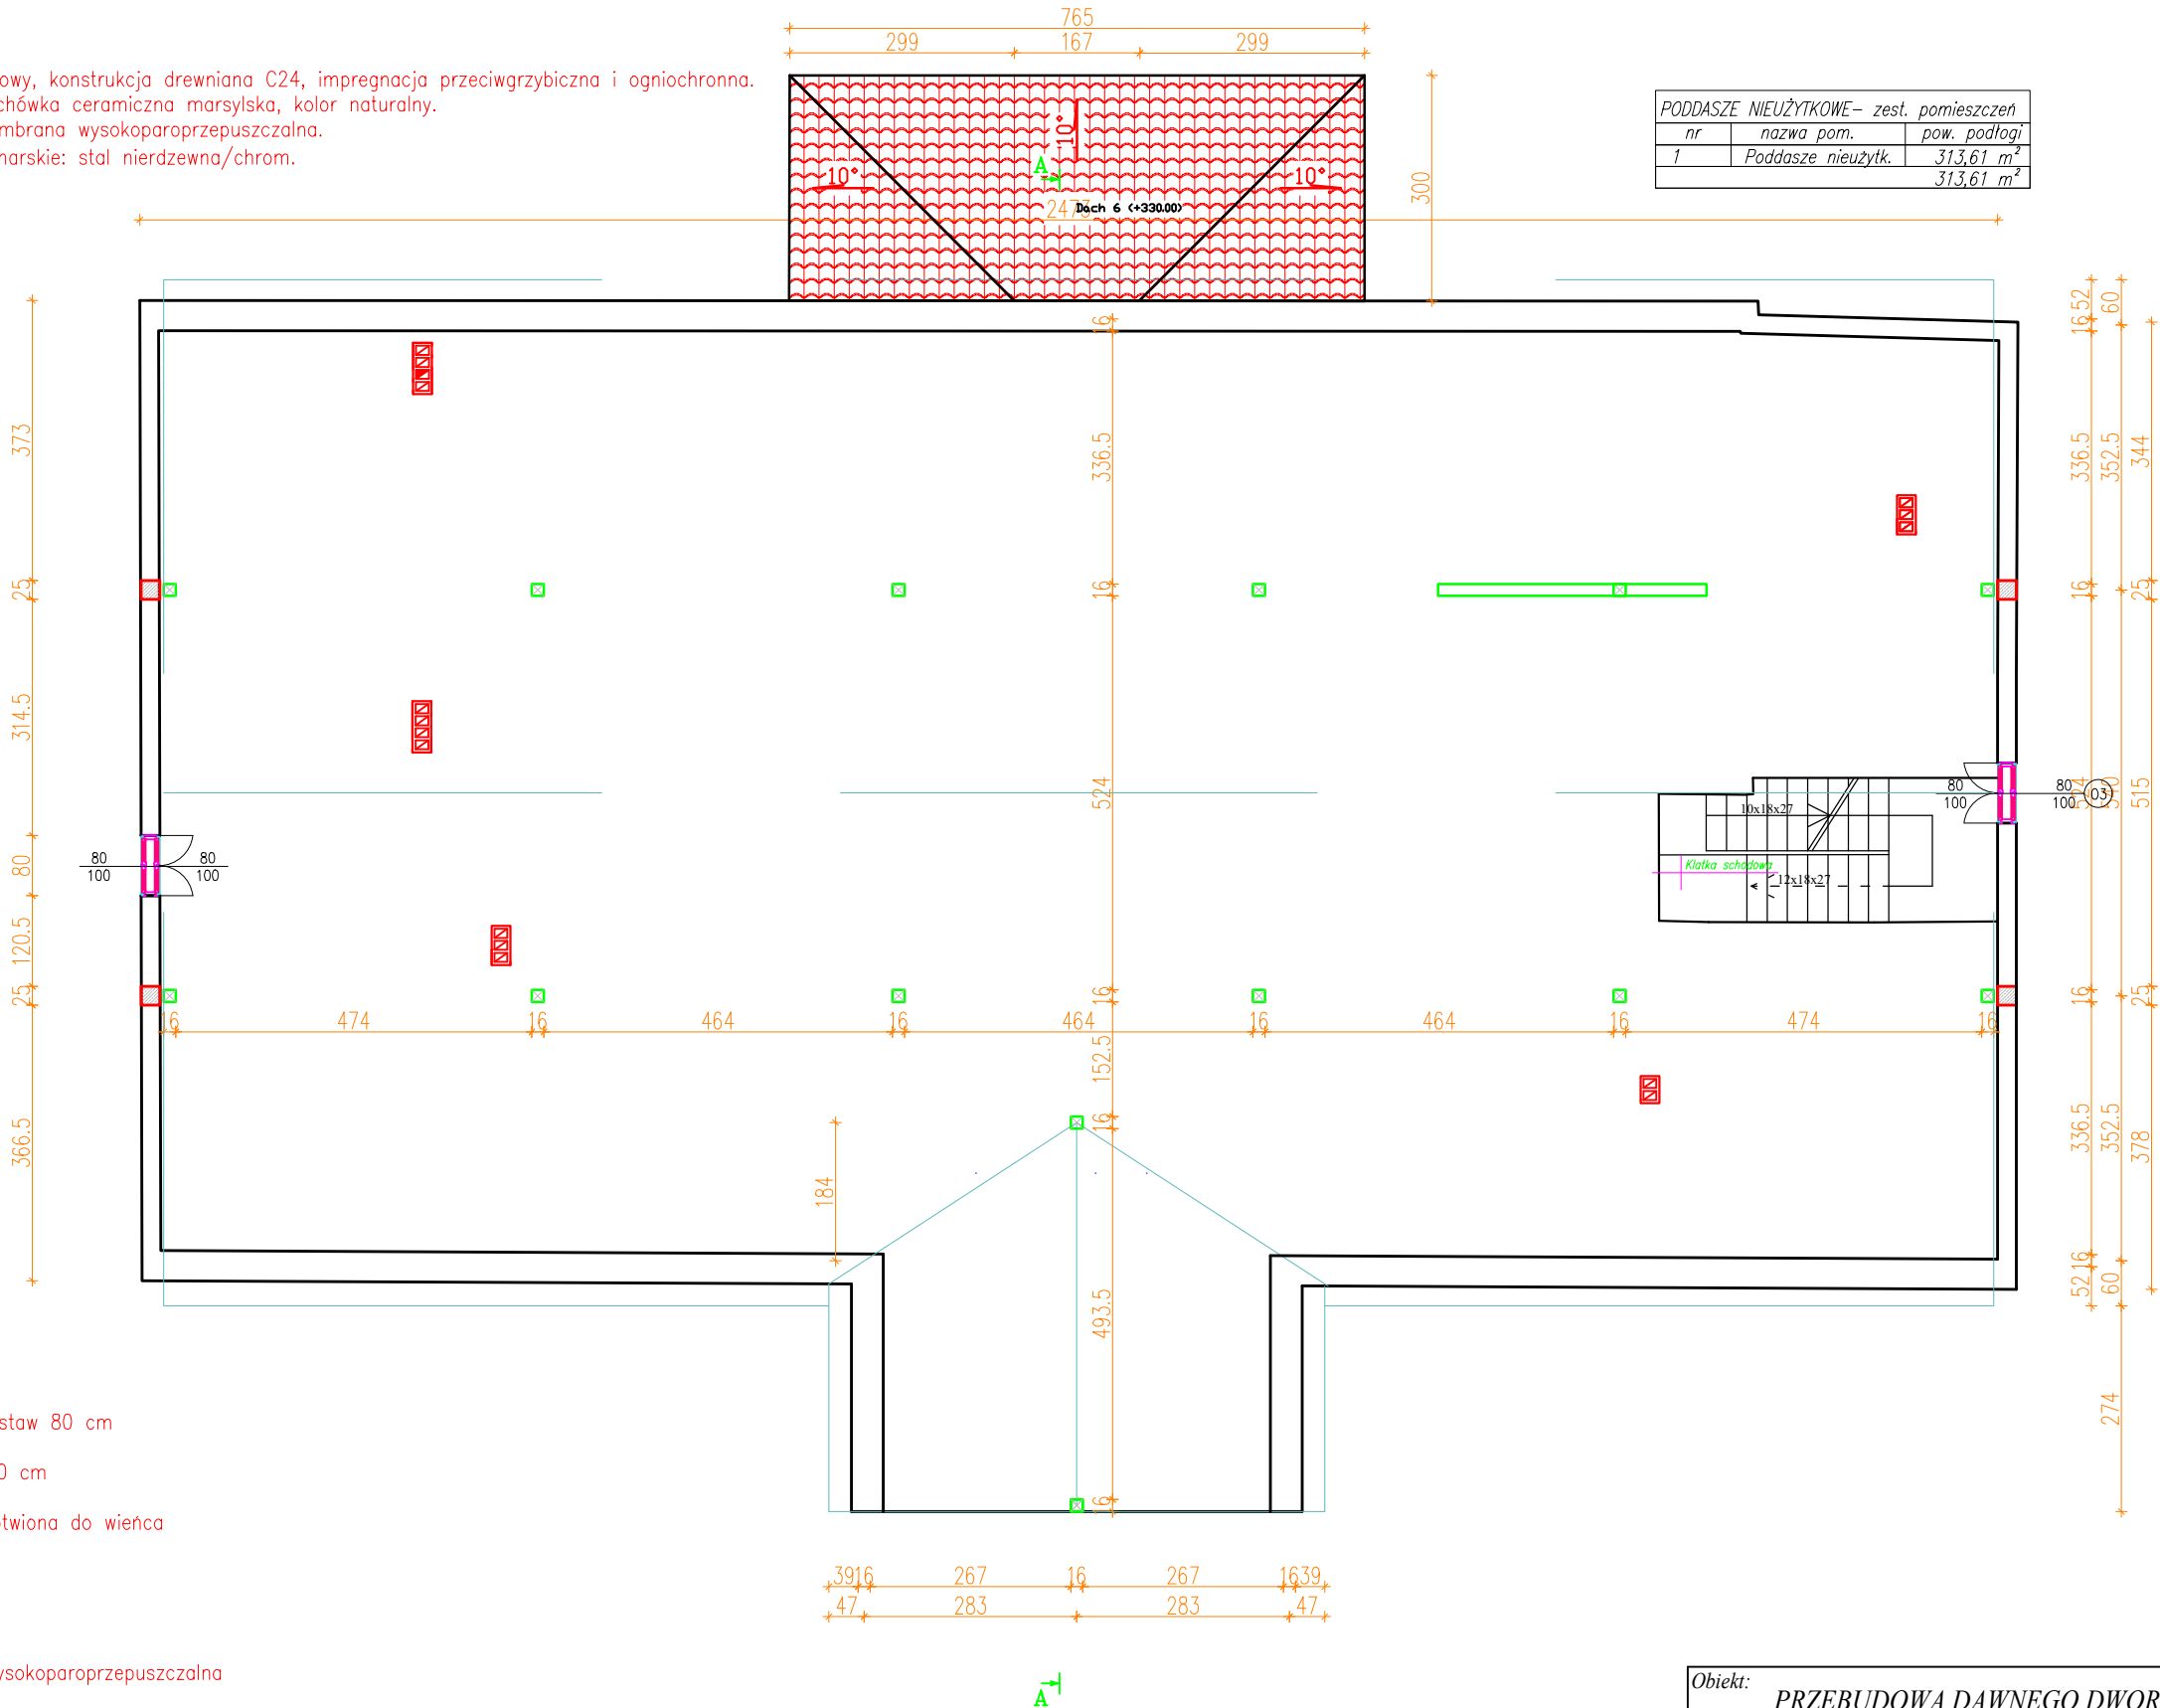

UWAGI:

- Krokwie: 8×18 cm, rozstaw 80 cm
- Krokwie narożne: 10×20 cm
- Murlata: 14×14 cm, kotwiona do wienca
- Łaty: 4×5 cm
- Kontrłaty: 2,5×5 cm
- Membrana dachowa: wysokoparopruszczalna
- Pokrycie: dachówka ceramiczna marsylska
- Gąsiory ceramiczne marsylskie, montaż na klamrach systemowych, podkład taśma uszczelniająco-wentylacyjna.
- Podbitka / wykończenie spodnie:
 - Pełne deskowanie z deski 20–22 mm, deski strugane, tączzone na pióro-wpust
 - malowanie farbą odporną na warunki atmosferyczne, listwy wykończeniowe przy styku z gzymsem
- Izolacja styku daszku ze ścianą: taśma kominowa aluminiowa, obróbka blacharska z blachy nierdzewnej, podkład membrana dachowa.
- Wykończenie malowane (farba elewacyjna).

Obiekt: PRZEBUDOWA DAWNEGO DWORU SROCZYŃSKICH				
Lokalizacja: dz. nr 592/1 obręb BOLESŁAW, pow. dąbrowski, Gmina Bolesław, woj. małopolskie				
Rysunek: RZUT PODDASZA NIEUŻYTKOWEGO				
Projektował: mgr inż. arch. Mateusz Mendys	Nr uprawnień: MPOIA/021/2020	Podpis:	Data: 08.2025r.	Skala: 1 : 50
			Nr arch:	Nr rys: A2