


ELEWACJA POŁUDNIOWA

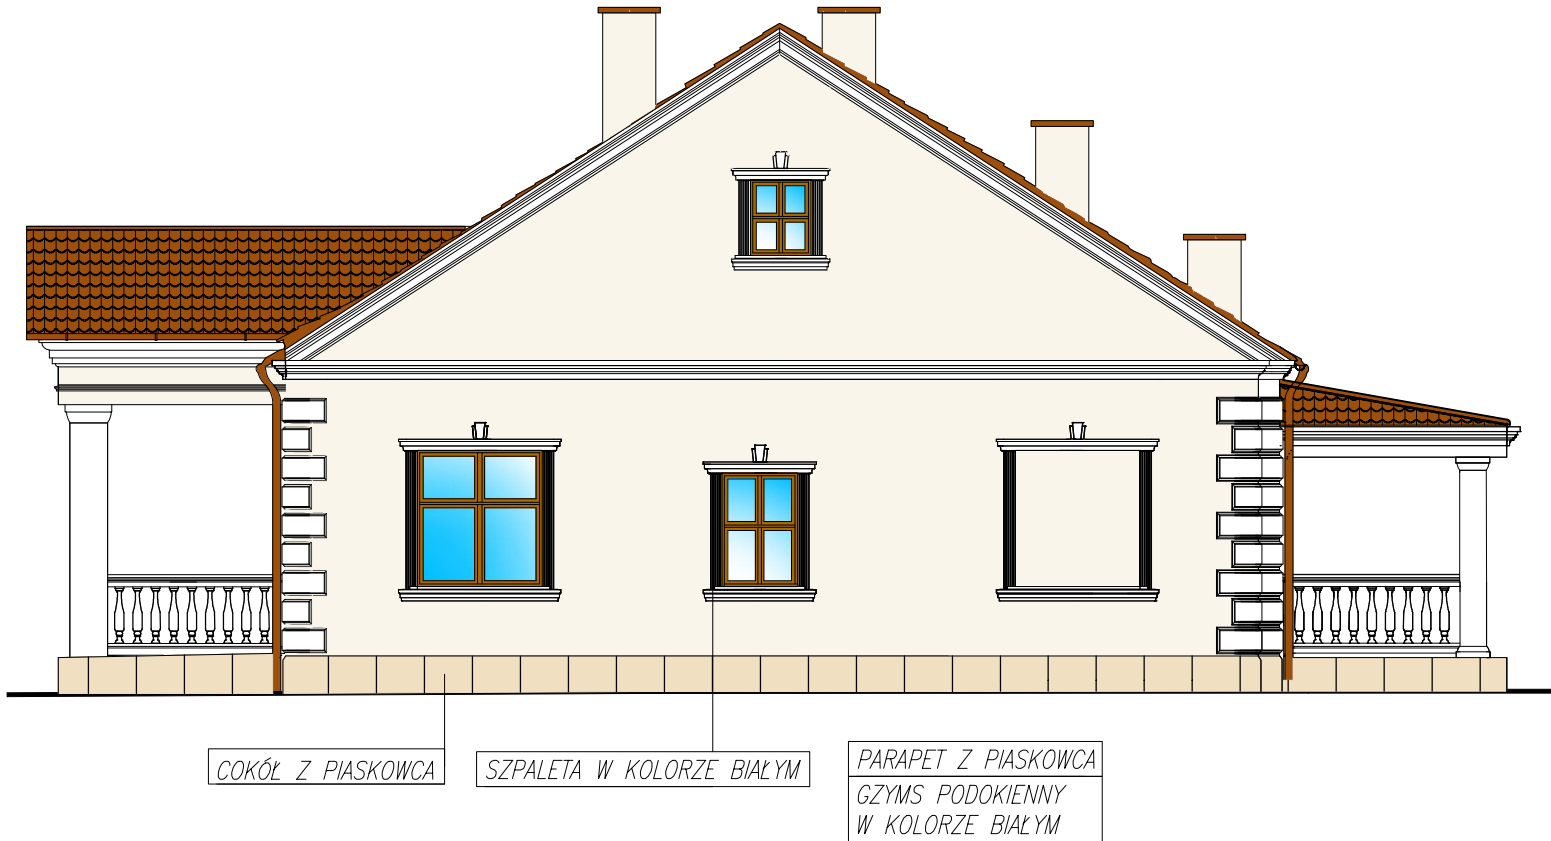

Element	Materiał / Wykończenie	Kolor	Uwagi techniczne
Ściany elewacji	Tynk mineralny + farba silikonowa	Beż NCS S1002-Y50R (old white)	Farba silikonowa paroprzepuszczalna, hydrofobowa, odporna na zabrudzenia
Detale architektoniczne (gzymsy, szpalety, opaski)	Tynk mineralny modelowany	Biały wapienny	Profil klasyczny, malowanie farbą silikonową
Gzyms podokienny	Tynk mineralny	Biały wapienny	Krawędzie fazowane, farba silikonowa
Parapety	Piaskowiec naturalny szlifowany	Naturalny jasny	Impregnacja hydrofobowa
Cokół	Piaskowiec szlifowany	Żółty	Impregnacja, odporność na warunki atmosferyczne
Balustrada	Stal nierdzewna	Chrom	Elementy metalowe polerowane
Tralki	Beton prefabrykowany szlifowany	Jasny beton	Impregnacja hydrofobowa
Dach	Dachówka ceramiczna marsylska	Ceglasty	Montaż na łatach 4×5 cm, kontrłatach 2,5×5 cm
Gąsiory	Ceramiczne marsylskie	Ceglasty	Montaż na klamrach, taśma wentylacyjno-uszczelniająca pod gąsiorem
Obróbki blacharskie	Stal nierdzewna	Chrom	Przy styku daszku ze ścianą
Izolacja styku daszku ze ścianą	Taśma kominowa aluminiowa + membrana	—	Wywiniecie na ścianę 10–15 cm, silikon dekarSKI
Podbitka daszku	Pełne deskowanie 20–22 mm	Biały	Deski na pióro-wpust, malowanie farbą elewacyjną
Kolumny	Żelbet + tynk mineralny	Biały	Kapitel i baza formowane z tynku
Belki pod daszkiem	Żelbet 25×25 cm	Biały	Wykończenie tynk mineralny + farba silikonowa

OZNACZENIA:

Kolor ściany beż

Cokół z piaskowca w kolorze żółtym

Kolor detali biały wapienny

Obiekt: PRZEBUDOWA DAWNEGO DWORU SROCZYŃSKICH				
Lokalizacja: dz. nr 592/1 obręb BOLESŁAW, pow. dąbrowski, Gmina Bolesław, woj. małopolskie				
Rysunek: ELEWACJA POŁUDNIOWA				
Projektował: mgr inż. arch. Mateusz Mendys	Nr uprawnień: MPOIA/021/2020	Podpis:	Data: 08.2025r.	Skala: 1 : 50
			Nr arch:	Nr rys: A7