



SZCZEGÓŁ GŁOWICY KOLUMNY

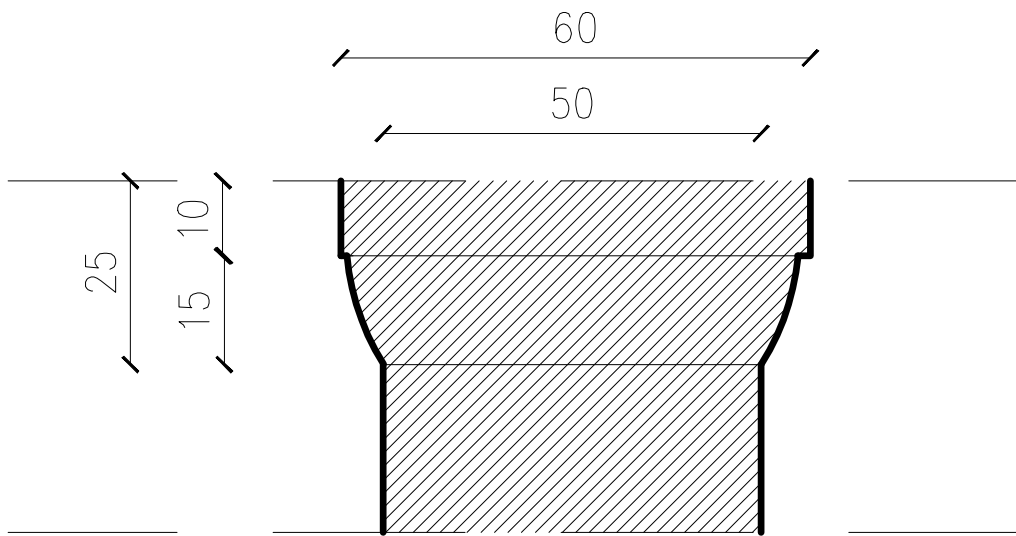

SZCZEGÓŁ MNIEJSZEJ KOLUMNY

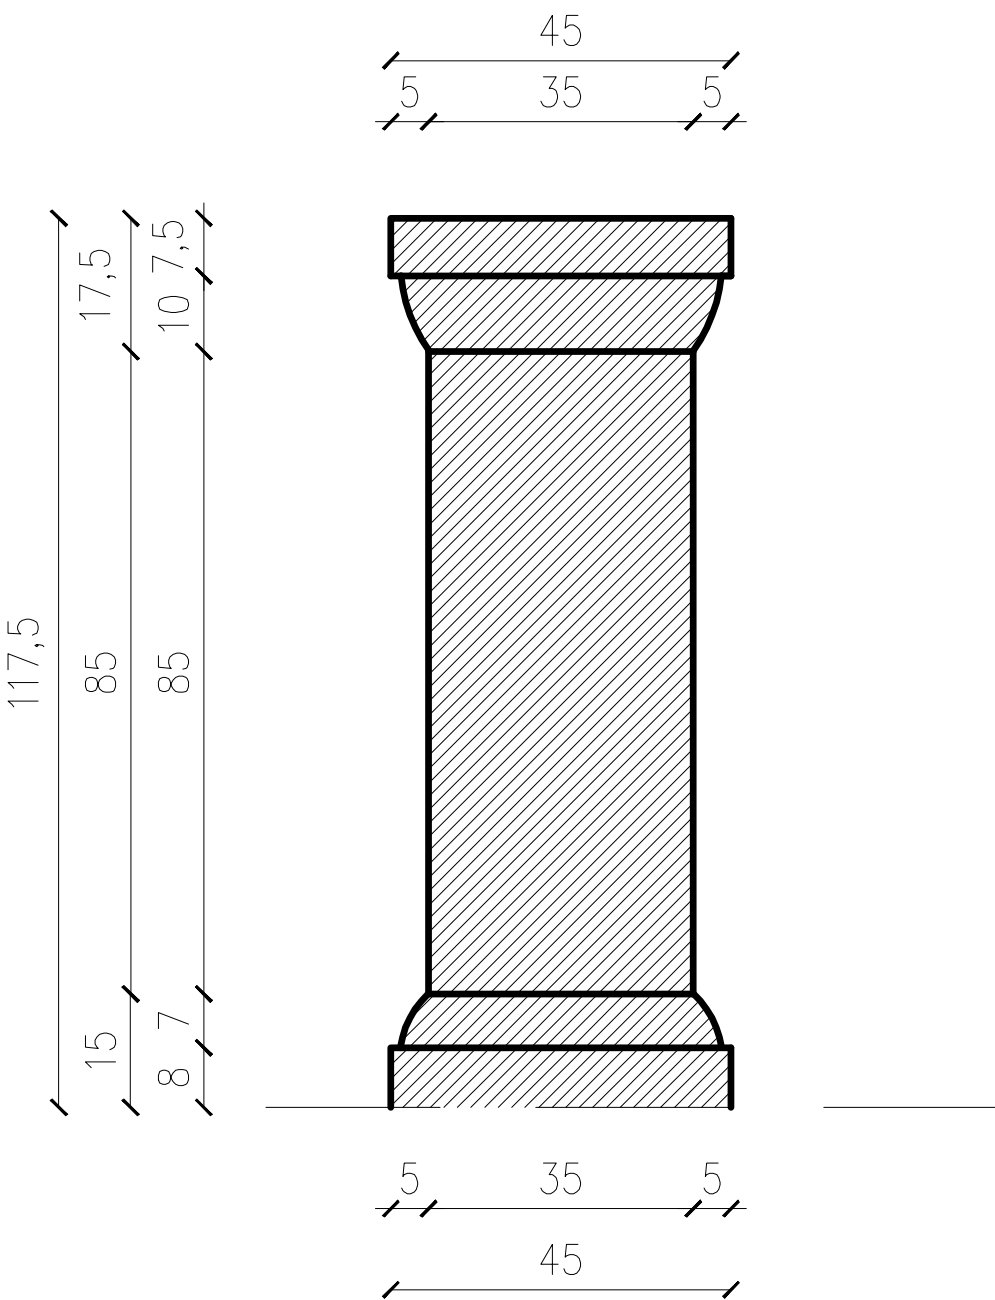

Obiekt: PRZEBUDOWA DAWNEGO DWORU SROCZYŃSKICH				
Lokalizacja: dz. nr 592/1 obręb BOLESŁAW, pow. dąbrowski, Gmina Bolesław, woj. małopolskie				
Rysunek: DETALE ARCHITEKTONICZNE 2				
Projektował: mgr inż. arch. Mateusz Mendys	Nr uprawnień: MPOIA/021/2020	Podpis:	Data: 08.2025r.	Skala: 1 : 20
			Nr arch:	Nr rys: A9