Typ: Ścienny
Model: AG-09NXD1-IH

Wydajność chłodnicza: 2,6 kW
Wydajność grzewcza: 3,2 kW
Zasilanie: 220-240V/1/50Hz
Poziom ciśnienia akustycznego: 19-37 dB(A)
Masa: 8,7 kg
Wymiary: 835x208x295 mm

AG-09NXD1-IH
Qchł=2,6 kW

Typ: Ścienny
Model: AG-09NXD1-IH

Wydajność chłodnicza: 3,5 kW
Wydajność grzewcza: 3,8 kW
Zasilanie: 220-240V/1/50Hz
Poziom ciśnienia akustycznego: 21-37 dB(A)
Masa: 8,7 kg
Wymiary: 835x208x295 mm

AG-12NXD1-IH
Qchł=3,5 kW

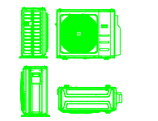

M5OE-42HFN8-QH
Qchł=12,3 kW

Typ: Jednostka zewnętrzna
Model: M5OE-42HFN8-QH

Nominalna wydajność chłodnicza: 12,3 kW
Nominalna wydajność grzewcza: 12,3 kW
Nominalny pobór mocy chł. j.z + j.w.: 3,81 kW
Nominalny pobór mocy grz. j.z + j.w.: 3,30 kW
SEER: 6,6; SCOP: 4,0
Zasilanie: 220-240V/1/50Hz
Poziom natężenia dźwięku: 64 dB(A)
Masa: 74,1 kg
Wymiary: 946x410x810mm
Zakres temp. dla chł.: -15~+50°C
Zakres temp. dla grz.: -30~+24°C

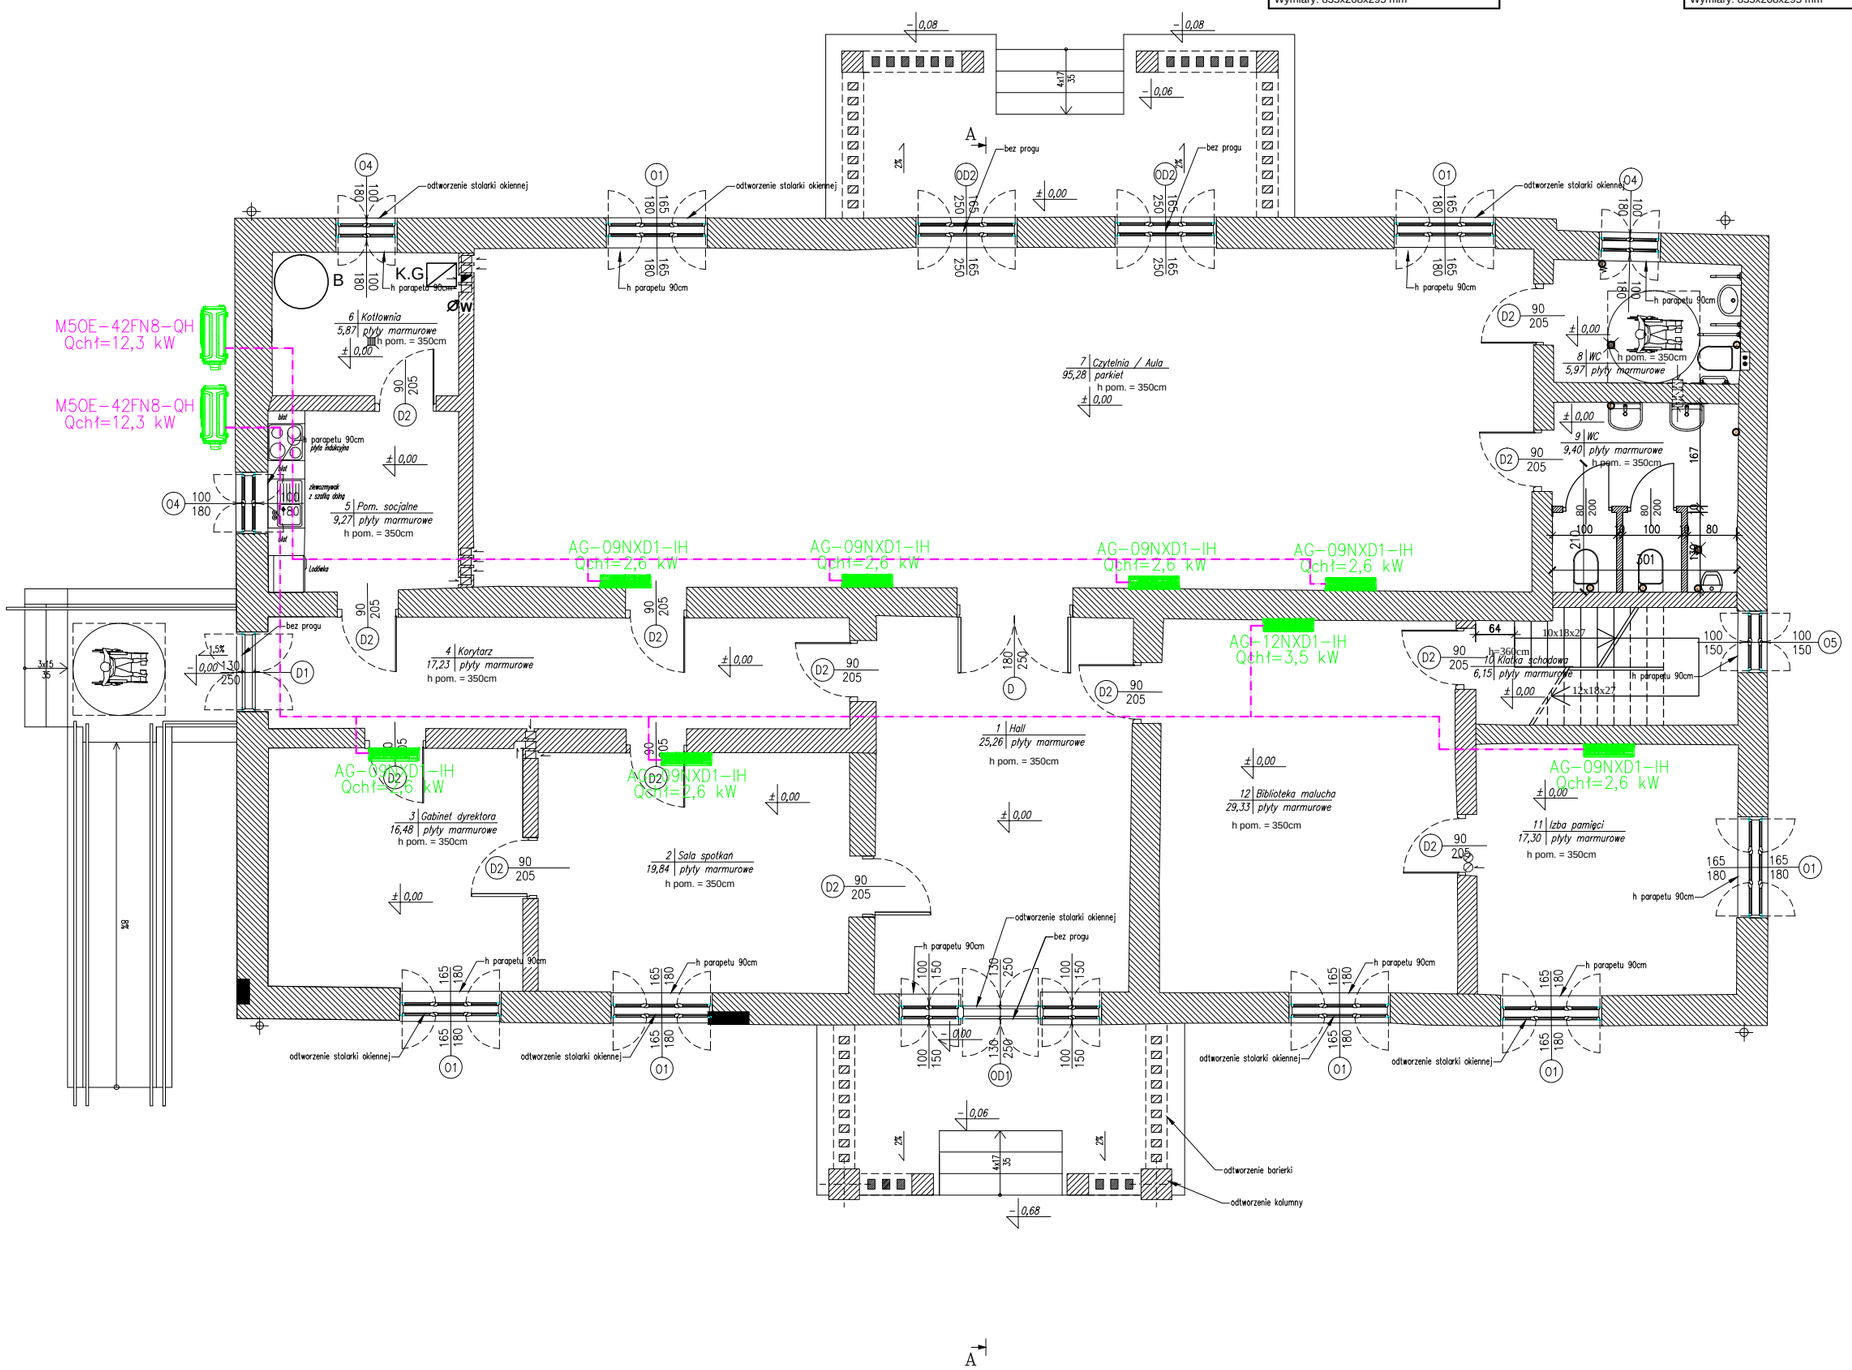

PARTER – zestawienie pomieszczeń		
nr	nazwa pom.	pow. podłogi
1	Hall	25,26 m^2
2	Sala spotkań	19,84 m^2
3	Gabinet dyrektora	16,48 m^2
4	Korytarz	17,23 m^2
5	Pom. socjalne	9,27 m^2
6	Kotłownia	7,15 m^2
7	Czytelnia / Aula	95,28 m^2
8	WC	5,97 m^2
9	WC	9,40 m^2
10	Klatka schodowa	6,15 m^2
11	Izba pamięci	17,30 m^2
12	Biblioteka malucha	29,33 m^2
		258,66 m^2

Legenda:

- Projektowana wentylacja grawitacyjna
- Projektowane urządzenia sanitarne
- Ściana z pustaka ceramicznego
- Ściana z cegły ceramicznej

LEGENDA:
- proj. przewód inst. freonu

UWAGA:
- skropliny należy odprowadzić nad sufon umywalki/zlewu w przypadku braku możliwości zastosować pompki skroplin

UWAGA!
- wszystkie wymiary należy sprawdzić na budowie
- wszelkie prace powinny być prowadzone zgodnie z obowiązującymi przepisami i sztuką budowlaną

STADIUM:
Projekt techniczny

TEMAT:
Projekt budowy instalacji wewnętrznych: wodociągowej, kanalizacji sanitarnej, gazowej, centralnego ogrzewania, wentylacji mechanicznej, klimatyzacji

OBIEKT:
Budynek Dworu Sroczyńskich
Bolesław, dz. nr 592/1, gmina Bolesław

PRZEDMIOT RYSUNKU:
Instalacja klimatyzacji
Rzut parteru

PROJEKTANT:
Mgr Inż. Kamil Czernecki
NR UPR: MAP/0224/PWOS/14
SPECJALNOŚĆ: SANITARNA

DATA/PODPIS: 08.2025

DATA:	SKALA:	NR RYS:
08.2025	1:100	S-07