


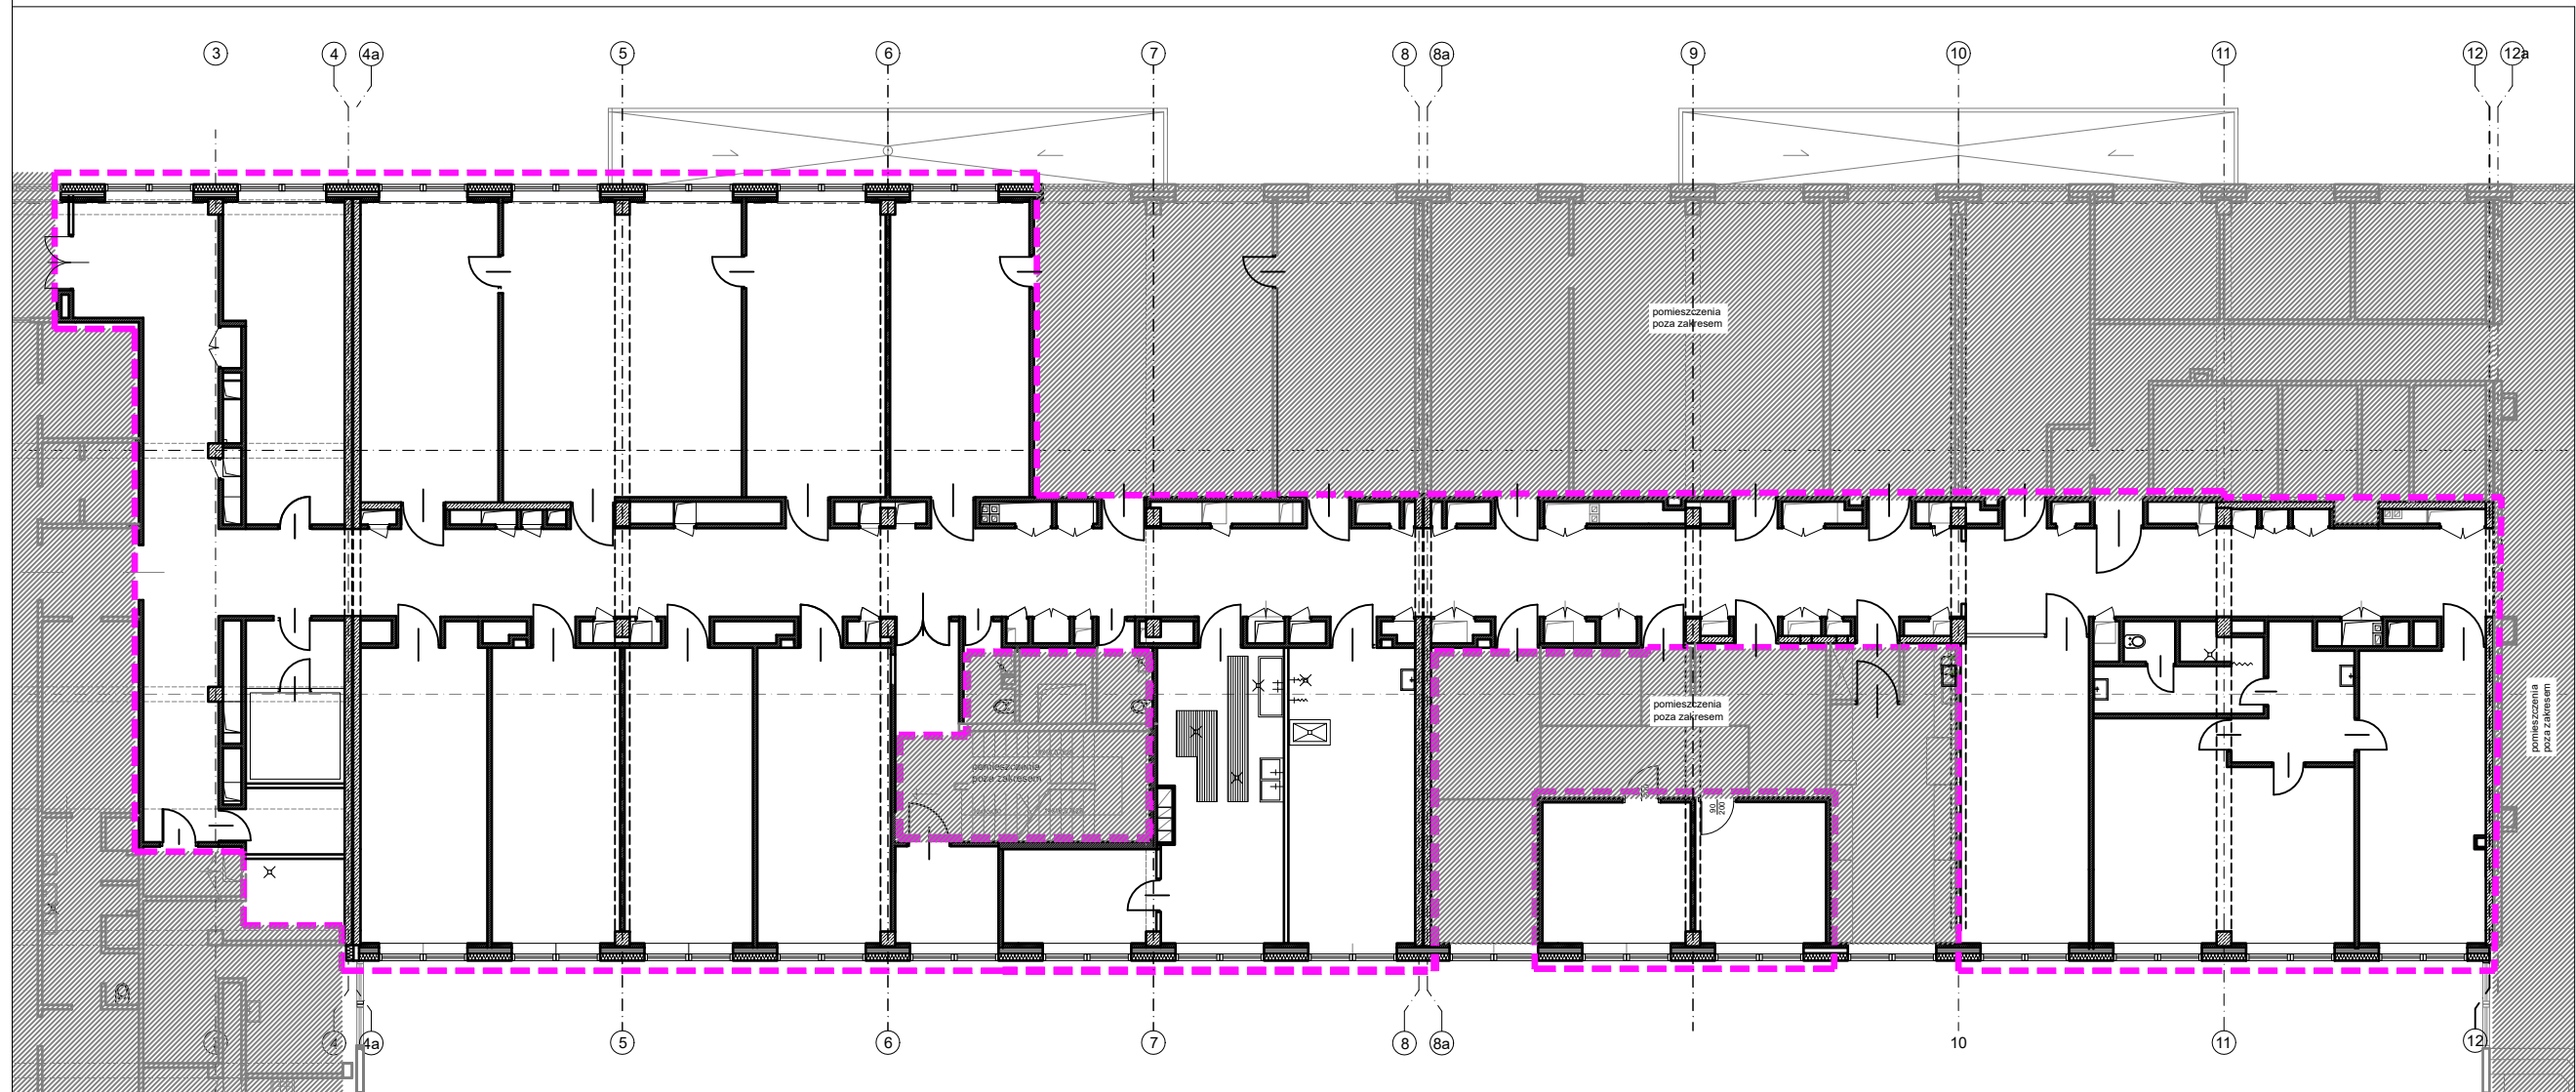

m.p.studio, Ul. Sempołowskiej 7 34-300 Żywiec		 mpstudio PRACOWNIA ARCHITEKTONICZNA	
TEMAT: Modernizacja pomieszczeń w Zakładzie Diagnostyki Laboratoryjne w Szpitalu Specjalistycznym im: Ludwika Rydygiera 1, os. Złotej Jesieni 1, 31-826 Kraków			
INWESTOR: Szpital Specjalistyczny im. Ludwika Rydygiera Sp. Z O.O. 31-826 Kraków Os. Złotej Jesieni 1			
OBIEKT: Budynek szpitala ADRES: 31-826 Kraków, Os. Złotej Jesieni 1, Dz. nr: 3/9		STADIUM: PROGRAM FUNKCJONALNO-UŻYTKOWY	
AUTORZY: Mgr inż. arch. Magdalena Piątek - architekt Mgr inż. arch. Zuzanna Górna		UPRAWNIENIA: 53/06/SLOKK/II	
TREŚĆ RYSUNKU: Rzut podstawowy piętro +1-inwentaryzacja		SKALA: 1:100	DATA: lipiec 2026
		NR RYS.: 11.1	