



PRZEKRÓJ KONSTRUKCJI NAWIERZCHNI JEZDNI
SKALA 1:25

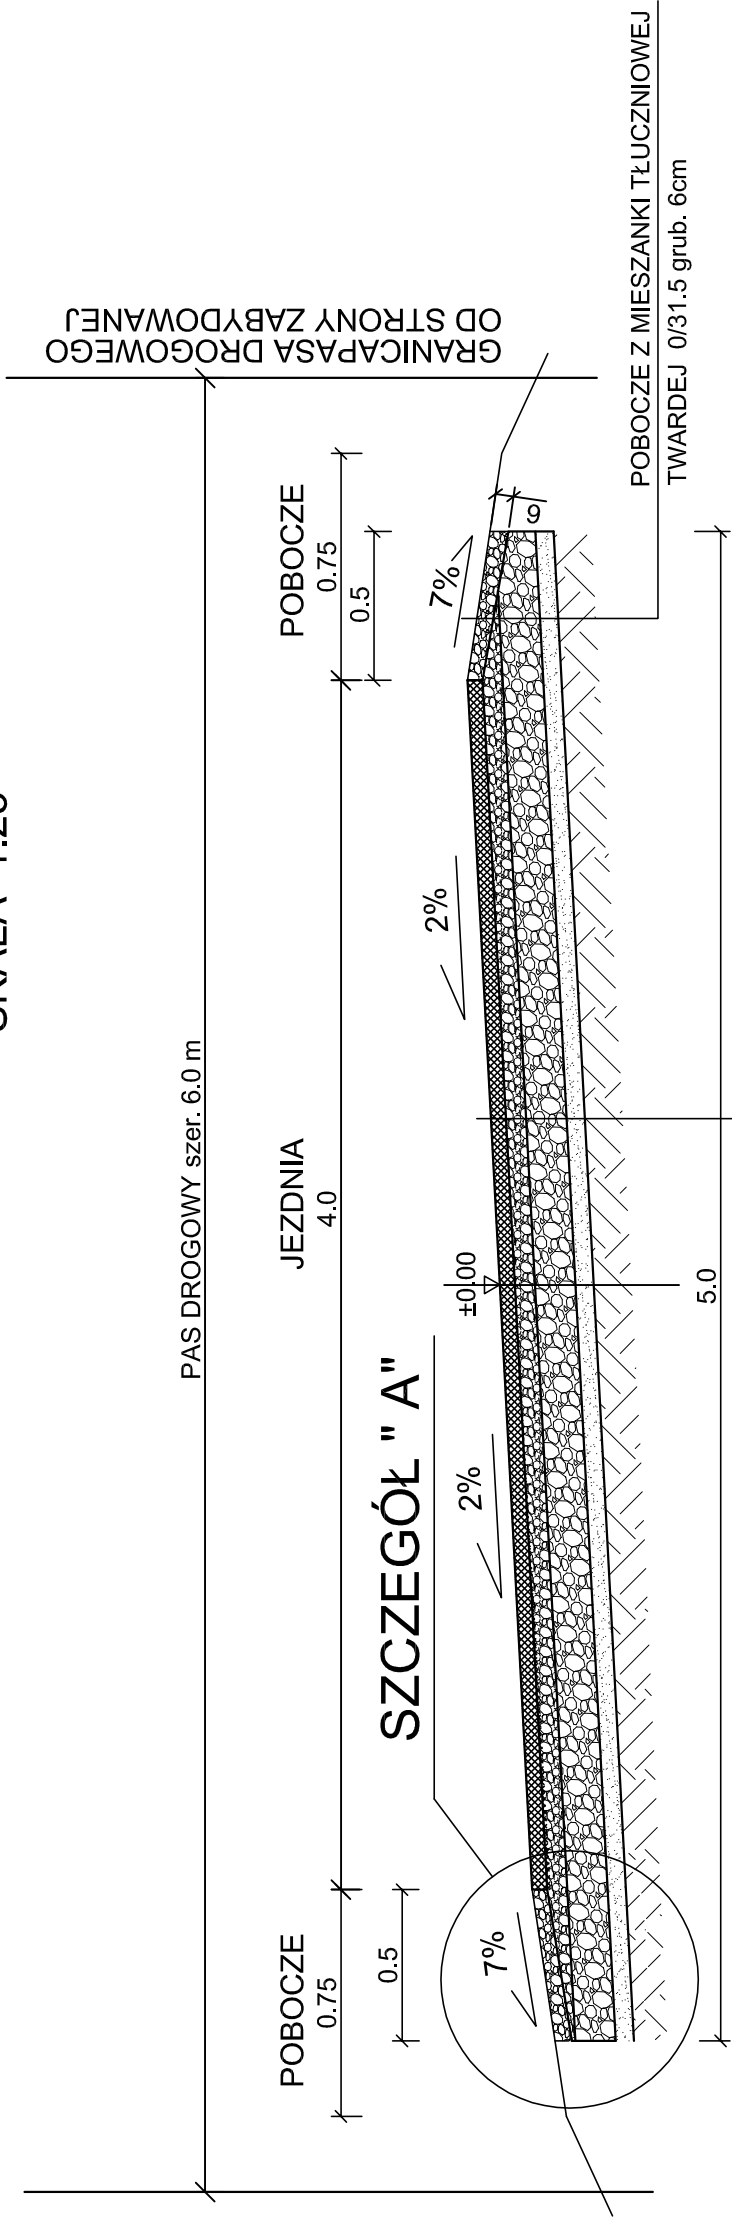

- W-WA ŚCIERALNA Z BETONU ASFALT. AC 8S 50/70 grub. 5cm
- GÓRNA W-WA PODB. Z MIESZANKI ŻWIROWO-TŁUCZNIOWEJ 0/31.5 STABILIZOWANEJ MECHANICZNIE grub. 5cm
- DOLNA W-WA PODB. Z MIESZANKI ŻWIROWO-TŁUCZNIOWEJ 0/31.5 STABILIZOWANEJ MECHANICZNIE grub. 5cm
- W-WA ODCINAJĄCA Z PIASKU grub. 6 cm
- SPROFILOWANE ZAGĘSZCZONE PODŁOŻE GRUNTOWE O Js > 0,99

SZCZEGÓŁ "A"
SKALA 1:10

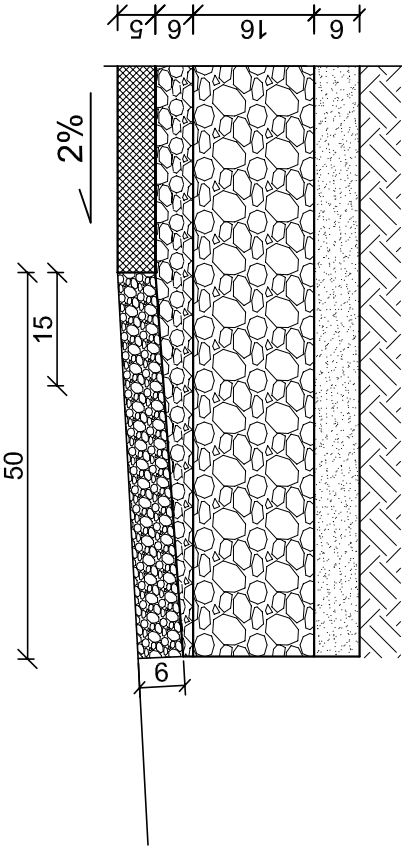

Inwestycja:	PRZEBUDOWA DROGI GMINNEJ ul. SOSNOWEJ W MIEJSCOWOŚCI WARZĄCHEWKA POLSKA - GMINA WŁOCŁAWEK
Inwestor:	GMINA WŁOCŁAWEK ul. KRÓLEWIECKA 7
Nazwa rys:	PRZEKRÓJ KONSTRUKCJI NAWIERZCHNI JEZDNI
Projektant	mgr.inż. URSZULA KĘPIEWSKA
Branży	upr. do kier. rob. konstr.-bud.
Drogowej	nr UAN-ME-8386-5/45/64/Wk upr. do proj. i kier. rob. drogowych nr ABU-X-8386-5/31/90/Wk
Data: 05.2024	Skala: 1:25, 1:10
	Nr rys. 4