PODPIS ZAUFANY
KRZYSZTOF
PETRUS
28.03.2025 09:23:40 [GMT+1]
Dokument podpisany elektronicznie
podpisem zaufanym

Budowa kompleksu sportowego Orlik w Rozwadzy.

Rozwadza, ul. Parkowa/Waryńskiego, ident. dz.:
160505_5.0005.758/20
gmina Zdzieszowice, powiat krapkowicki, woj. opolskie

ZAŁĄCZNIK NR 1

Indeks arkusza			
Numer Arkusza	**Nazwa arkusza**	**Sprawdzenie**	**Uwaga**
	Strona tytułowa		
PZT-1	Projekt zagospodarowania terenu		
PZT-2	Linie segregacyjne		
PZT-3	Inwentaryzacja zieleni		
A-1	Rzut przyziemia zaplecza		
A-2	Elewacje i przekrój poprzeczny		
W-1	Ławka dla zawodników		
W-2	Stojak na rowery		
W-3	Bramka do piłki nożnej		
W-4	Zestaw do siatkówki		
W-5	Tablica do koszykówki		

Skala 1:500
Województwo: opolskie
Powiat: krapkowicki
Jednostka ewid.: 160505_5 - Zdzieszowice - obszar wiejski
Obręb: 0005 - ROZWADZA

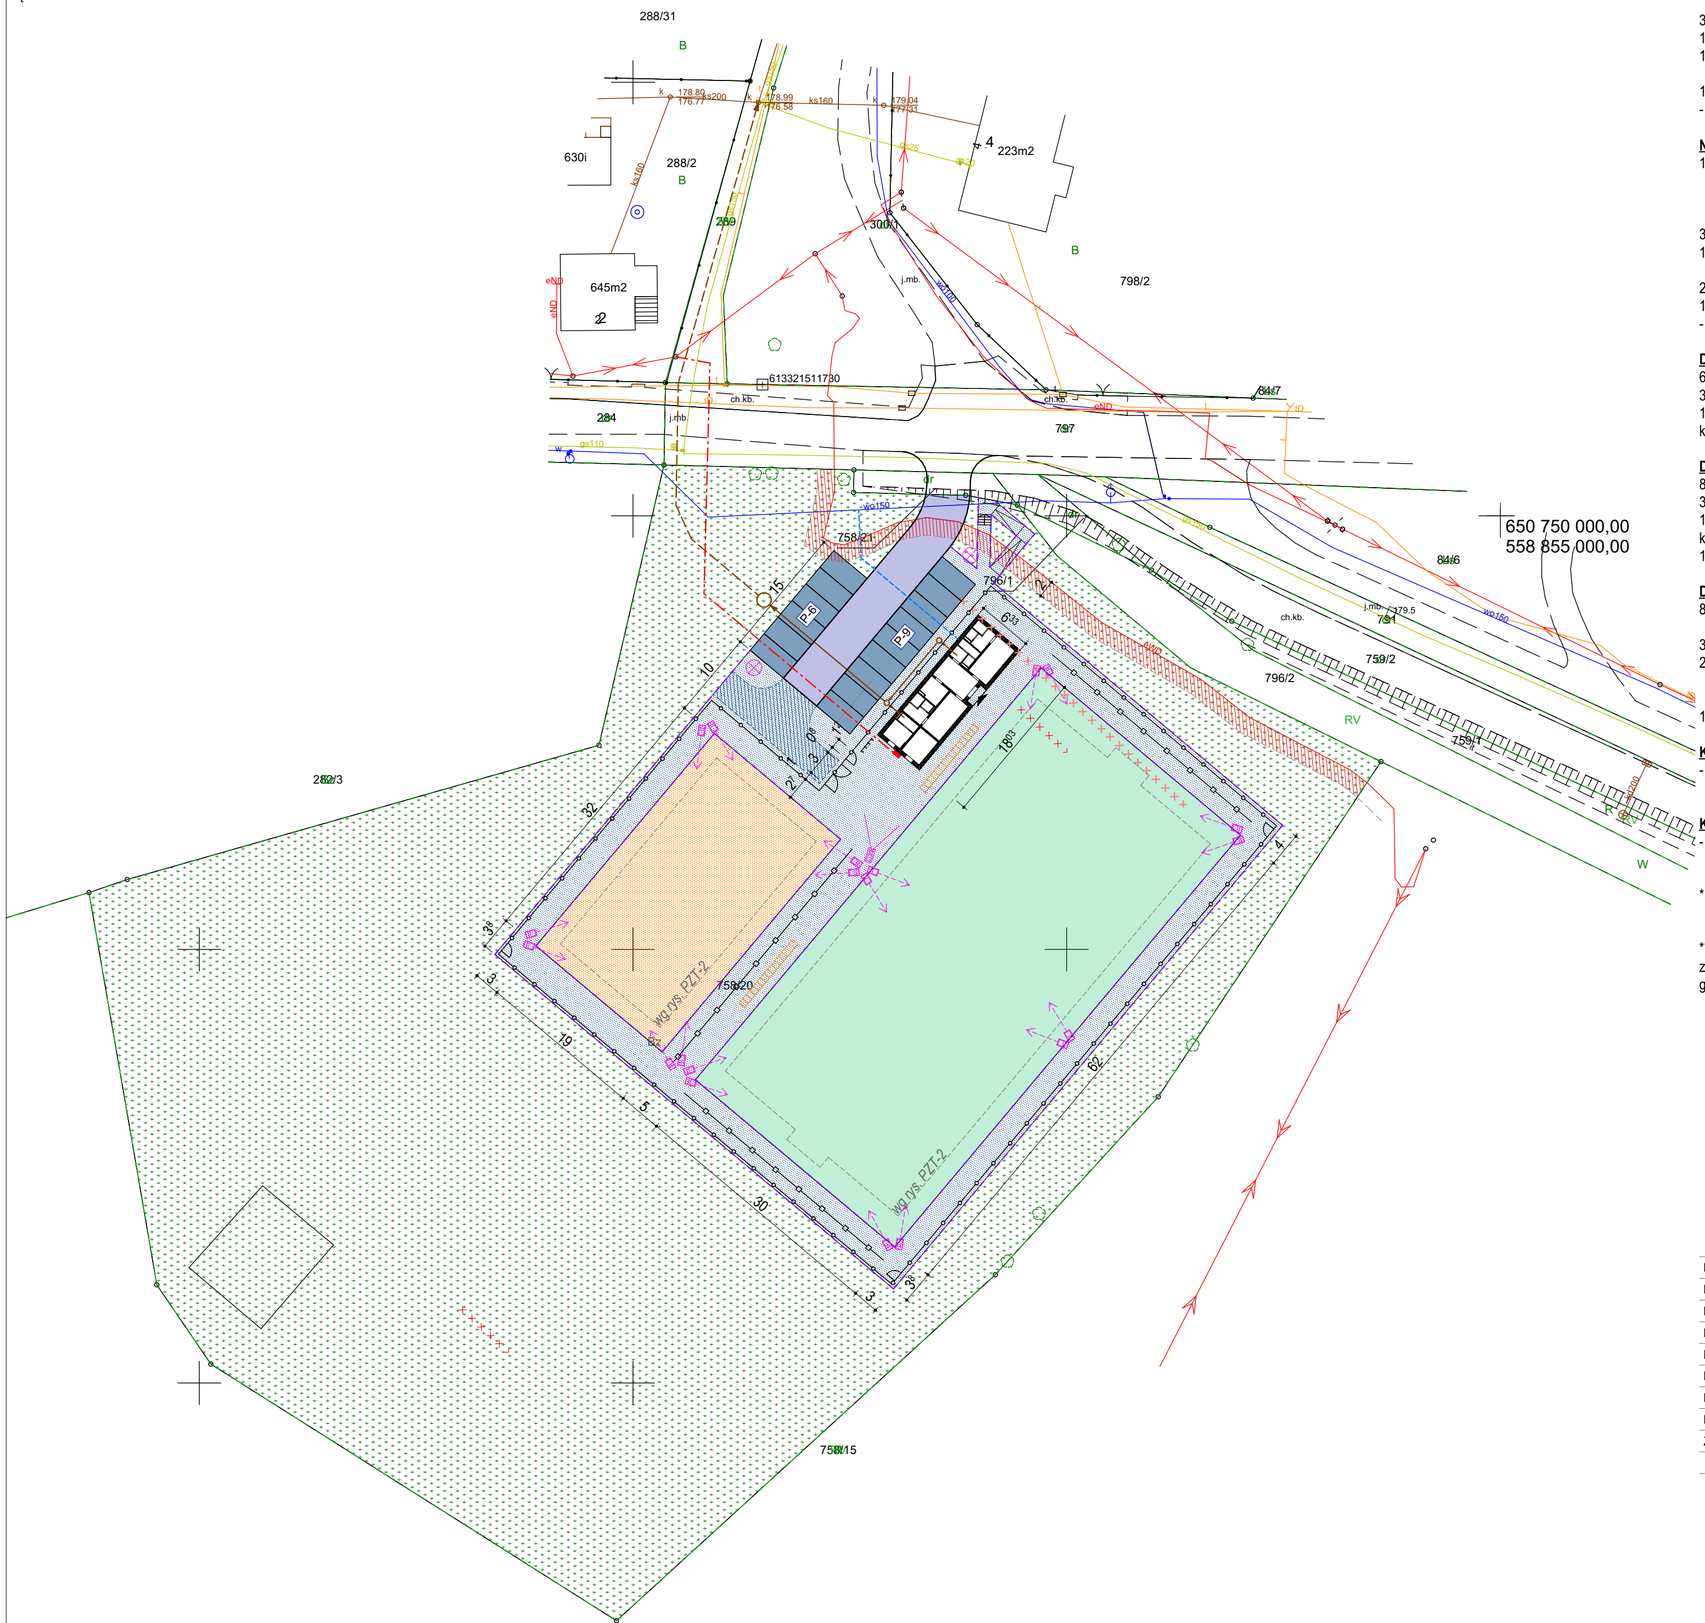

NS1 NAWIERZCHNIA TYPU SZTUCZNA TRAWA

4,5	trawa syntetyczna sportowa zasypana piaskiem oraz granulatem EPDM
2,5	mata amortyzująca e-layer wykonana z granulatu SBR z klejem (układana in situ)
3,0	warstwa wyrówn. z miału kamiennego 0-5 mm
10,0	warstwa klinująca z kruszywa łam. 0-31,5 mm**
10,0	warstwa konstrukcyjna z kruszywa łamanego 31,5 ÷ 63 mm**
15,0	warstwa odsączająca z piasku lub pospółki
-	geowłóknina drenarsko - separująca*

NS2 NAWIERZCHNIA TYPU 2S (8+8)

1,6	bezspoinowa mata gr 16 mm typu 2S (8 mm czarny granulat gumowy SBR + czerwony lub niebieski granulat EPDM połączone lepiszczem poliuretanowym),
3,5	warstwa stabilizacyjno elastyczna ET
1,0	warstwa wyrównawcza z miału kamiennego frakcji 0-4 mm
20,0	warstwa kruszywa łamanego 0-31,5 mm**
15,0	warstwa odsączająca z piasku
-	geowłóknina drenarsko - separująca*

DR1 CHODNIKI (OPASKA)

6,0	kostka betonowa
3,0	podsypka cementowo-piaskowa
15,0	podbudowa z mieszanki niezwiązanej z kruszywem 0-63 mm stabilizowanej mechanicznie**

DR2 DROGA WEWNĘTRZNA

8,0	kostka betonowa
3,0	podsypka cementowo-piaskowa
15,0	podbudowa z mieszanki niezwiązanej z kruszywem 0-63 mm stabilizowanej mechanicznie**
10,0	warstwa odsączająca z piasku

DR3 PARKING (KOSTKA AŻUROWA)

8,0	kostka betonowa meba, wypełnienie humusem
3,0	podsypka cementowo-piaskowa
20,0	podbudowa z mieszanki niezwiązanej z kruszywem 0-63 mm stabilizowanej mechanicznie**
10,0	warstwa odsączająca z piasku

KR1 OBRZEŻE BETONOWE 8x30

-	krawężnik betonowy
	ława z betonu C12/15

KR2 OBRZEŻE BETONOWE 6x20

-	krawężnik betonowy
	ława z betonu C12/15

* NW 18 - 200 g/m2 - podłoże pod nawierzchnie (Wg ST 1B.06)
NW 12 - 140 g/m2 - drenaż
** stopień zagęszczenia Is>=0,97, w przypadku zastosowania kruszyw naturalnych lub mieszanek kruszyw, gr. warstw należy powiększyć o min. 2,5 cm

LEGENDA

Projektowane i istniejące obiekty kubaturowe
- budynki projektowane

Nawierzchnie istniejące
- [A] teren biologicznie czynny (do zachowania)

Inne oznaczenia nawierzchni
- [NS1] boisko do piłki nożnej o nawierzchni typu sztuczna trawa
- [NS2] boisko wielofunkcyjne - naw. poliuretanowa (wykonanie natrysku na całej powierzchni)
- [DR1] kostka betonowa (holland), szara
- [DR2] droga wewnętrzna - kostka betonowa (holland), szara
- [DR3] miejsca postojowe, betonowa kostka ażurowa (meba)
- podbudowę wykonać jak dla [DR2]

Pozostałe oznaczenia
- granica terenu objętego wnioskiem
- ogrodzenie lub piłkochwyt do wyburzenia
- bramka do wyburzenia
- [G] projektowane ogrodzenie, wys. 4,0 m
- [H] projektowany piłkochwyt, wys. 6,0 m
- [I] brama + furtka
- siedziska zadaszone (15 msc)
- pochylnia max 6%
- schody terenowe
- stojak na rowery
- obrzeże 8x30

Sieci uzbrojenia terenu
- strefa ochronna sieci 15 kV
- przyłącze en. elektrycznej + szafka Z-P
- projektowana ks + studzienka ø425
- projektowany zbiornik bezodpływowy 5 m3
- projektowana ks tłoczna (wg odr. postępowania)
- naświetlacz LED
- kamera zewnętrzna
- latarnia uliczna

[G] ogrodzenie systemowe panelowe
wys. 4,0 m od poziomu boiska
konstrukcja - słupy o przekroju min. 80x40x3mm, stalowe ocynkowane, powlekane PCV
wypełnienie - panele stalowe ocynkowane, powlekane PCV, drut ø6mm, oczka 50x200 mm, kolor uzgodnić z Zamawiającym

[H] piłkochwyty
wys. 6,0 m od poziomu boiska
konstrukcja - słupy stalowe dł. 7,0 m, ocynkowane ogniowo, powlekane PCV z profili min. 80x80x3mm w stalowych tulejach systemowych dł. 1,0 m (opcjonalnie aluminiowe dł. min. 6,5 m w tulejach systemowych dł. 0,5 m, do uzgodnienia z Zamawiającym), rozstaw ok. 4,0 m lub wg zaleceń producenta (słupy al.),
wypełnienie - siatka polipropylenowa, splot 3,0 mm, oczko 10x10 cm, bezwęzłowa, podwieszona na linkach ø4mm ze stali nierdzewnej naprężanych za pomocą śrub rzymskich

[I] brama i furtka
brama o wym min. 3,0x3,0 m w świetle, furtka 1,2x2,0 m w świetle, wypełnienie - panele ocynkowane i powlekane PCV (łącznie z konstrukcją),
drut ø6mm, oczka 50x200 mm,
zamek patentowy + klamka stalowa

Bilans terenu

Kategoria strefy	Powierzchnia
Boisko do piłki nożnej	1 860,00
Boisko wielofunkcyjne	608,00
Miejsca postojowe	187,50
Powierzchnia biologicznie czynna	6 895,79
Powierzchnia utwardzona, chodniki	1 285,54
Powierzchnia utwardzona, droga	143,88
Zabudowa	112,00
	11 092,71 m²

Projektowanie Architektoniczne Krzysztof Petrus
ul. Mikołowska 4a lok. 136
41-400 Mysłowice
T: +48 504 639 835
E: kpe@kpe.com.pl

Nazwa	Budowa kompleksu sportowego Orlik w Rozwadzy.	Nr rys.	PZT-1
Adres	Rozwadza, ul. Parkowa/Waryńskiego, ident. dz.: 160505_5.0005.758/20 gmina Zdzieszowice, powiat krapkowicki, woj. opolskie	Skala	1:500
Tytuł	*Załącznik nr 1. Część rysunkowa Projekt zagospodarowania terenu*	Data	03/2025
	spec. / nr upr. / podpis		
Projektant	mgr inż. arch. Krzysztof Petrus — arch. 5/07/SLOKK	Faza	A.01.1
Sprawdzający		Branża	
Prawa autorskie zastrzeżone. Przerysowywanie, uzupełnianie, odstępowanie niniejszego rysunku komukolwiek bez pisemnej zgody autora jest zabronione.		Nr strony	

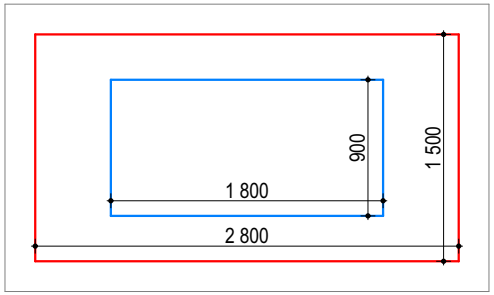

boisko wielof. - rysunek złożeniowy

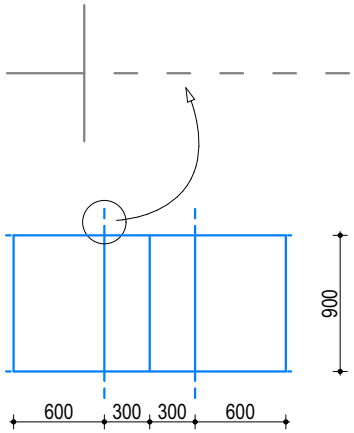

boisko do siatkówki

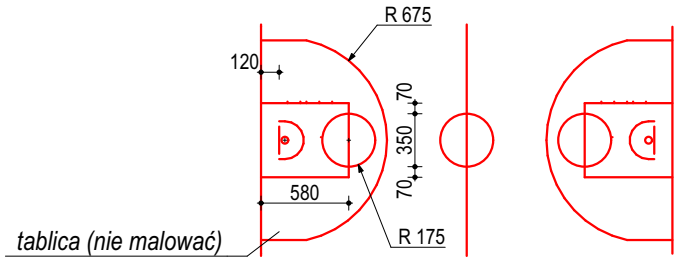

boisko do koszykówki

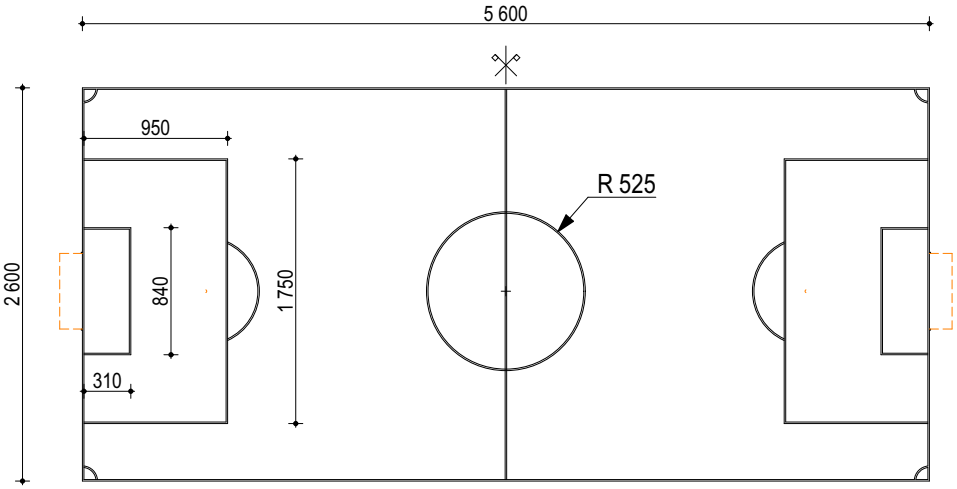

boisko do p. nożnej

Projektowanie Architektoniczne Krzysztof Petrus
ul. Mikołowska 4a lok. 136
41-400 Mysłowice
T: +48 504 639 835
E: kpe@kpe.com.pl

Nazwa	Budowa kompleksu sportowego Orlik w Rozwadzy.		Nr rys. PZT-2
Adres	Rozwadza, ul. Parkowa/Waryńskiego, ident. dz.: 160505_5.0005.758/20 gmina Zdzieszowice, powiat krapkowicki, woj. opolskie		Skala 1:500
Tytuł	*Załącznik nr 1. Część rysunkowa Linie segregacyjne*		Data 03/2025
	spec.	nr upr.	podpis
Projektant	mgr inż. arch. Krzysztof Petrus arch.	5/07/SLOKK	Faza A.01.1
Sprawdzający			Branża
Prawa autorskie zastrzeżone. Przerysowywanie, uzupełnianie, odstępowanie niniejszego rysunku komukolwiek bez pisemnej zgody autora jest zabronione.			Nr strony

650 750 000,00
558 855 000,00

Inwentaryzacja zieleni

ID	Nazwa gatunkowa	Obwód pnia [cm]	Średnica [cm]	Do wycinki
1	Acer platanoides - klon zwyczajny	200,00	63,66	☐
2	Acer platanoides - klon zwyczajny	145,00	46,15	☐
3	Acer platanoides - klon zwyczajny	130,00	41,38	☐
4	Acer platanoides - klon zwyczajny	195,00	62,07	☐
5	Acer platanoides - klon zwyczajny	64,00	20,37	☐
6	Acer platanoides - klon zwyczajny	115,00	36,61	☐
7	Acer platanoides - klon zwyczajny	85,00	27,06	☐
8	Robinia pseudoacacia - grochodrzew	118,00	37,56	☐
9.1	Robinia pseudoacacia - grochodrzew	74,00	23,55	☐
9.2	Robinia pseudoacacia - grochodrzew	51,00	16,23	☐
9.3	Robinia pseudoacacia - grochodrzew	36,00	11,46	☐
10	Robinia pseudoacacia - grochodrzew	110,00	35,01	☐
11	Robinia pseudoacacia - grochodrzew	88,00	28,01	☐
12	Acer platanoides - klon zwyczajny	210,00	66,85	☐
13.1	Robinia pseudoacacia - grochodrzew	93,00	29,60	☐
13.2	Robinia pseudoacacia - grochodrzew	95,00	30,24	☐
14	Robinia pseudoacacia - grochodrzew	114,00	36,29	☐
15.1	Robinia pseudoacacia - grochodrzew	60,00	19,10	☐
15.2	Robinia pseudoacacia - grochodrzew	58,00	18,46	☐
16.1	Robinia pseudoacacia - grochodrzew	67,00	21,33	☐
16.2	Robinia pseudoacacia - grochodrzew	57,00	18,14	☐
16.3	Robinia pseudoacacia - grochodrzew	38,00	12,10	☐
17.1	Salix fragilis - wierzba krucha	160,00	50,93	☐
17.2	Robinia pseudoacacia - grochodrzew	220,00	70,03	☐
17.2	Robinia pseudoacacia - grochodrzew	300,00	95,49	☐
17.2	Salix fragilis - wierzba krucha	160,00	50,93	☐
17.3	Salix fragilis - wierzba krucha	120,00	38,20	☐
18.1	Salix nigra - wierzba czarna	180,00	57,30	☐
18.2	Salix nigra - wierzba czarna	150,00	47,75	☐
19.1	Salix fragilis - wierzba krucha	85,00	27,06	☐
19.2	Salix fragilis - wierzba krucha	65,00	20,69	☐
19.3	Salix fragilis - wierzba krucha	80,00	25,46	☐
19.4	Salix fragilis - wierzba krucha	50,00	15,92	☐
20	Robinia pseudoacacia - grochodrzew	150,00	47,75	☐
21	Populus tremula - topola osika	52,00	16,55	☐

Projektowanie Architektoniczne Krzysztof Petrus
ul. Mikołowska 4a lok. 136
41-400 Mysłowice
T: +48 504 639 835
E: kpe@kpe.com.pl

Nazwa	Budowa kompleksu sportowego Orlik w Rozwadzy.	Nr rys. PZT-3
Adres	Rozwadza, ul. Parkowa/Waryńskiego, ident. dz.: 160505_5.0005.758/20 gmina Zdzieszowice, powiat krapkowicki, woj. opolskie	Skala 1:500
Tytuł	*Załącznik nr 1. Część rysunkowa Inwentaryzacja zieleni*	Data 03/2025

	spec.	nr upr.	podpis	
Projektant: *mgr inż. arch. Krzysztof Petrus*	arch.	5/07/SLOKK		Faza A.01.1
Sprawdzający				Branża

Prawa autorskie zastrzeżone. Przerysowywanie, uzupełnianie, odstępowanie niniejszego rysunku komukolwiek bez pisemnej zgody autora jest zabronione.

Nr strony

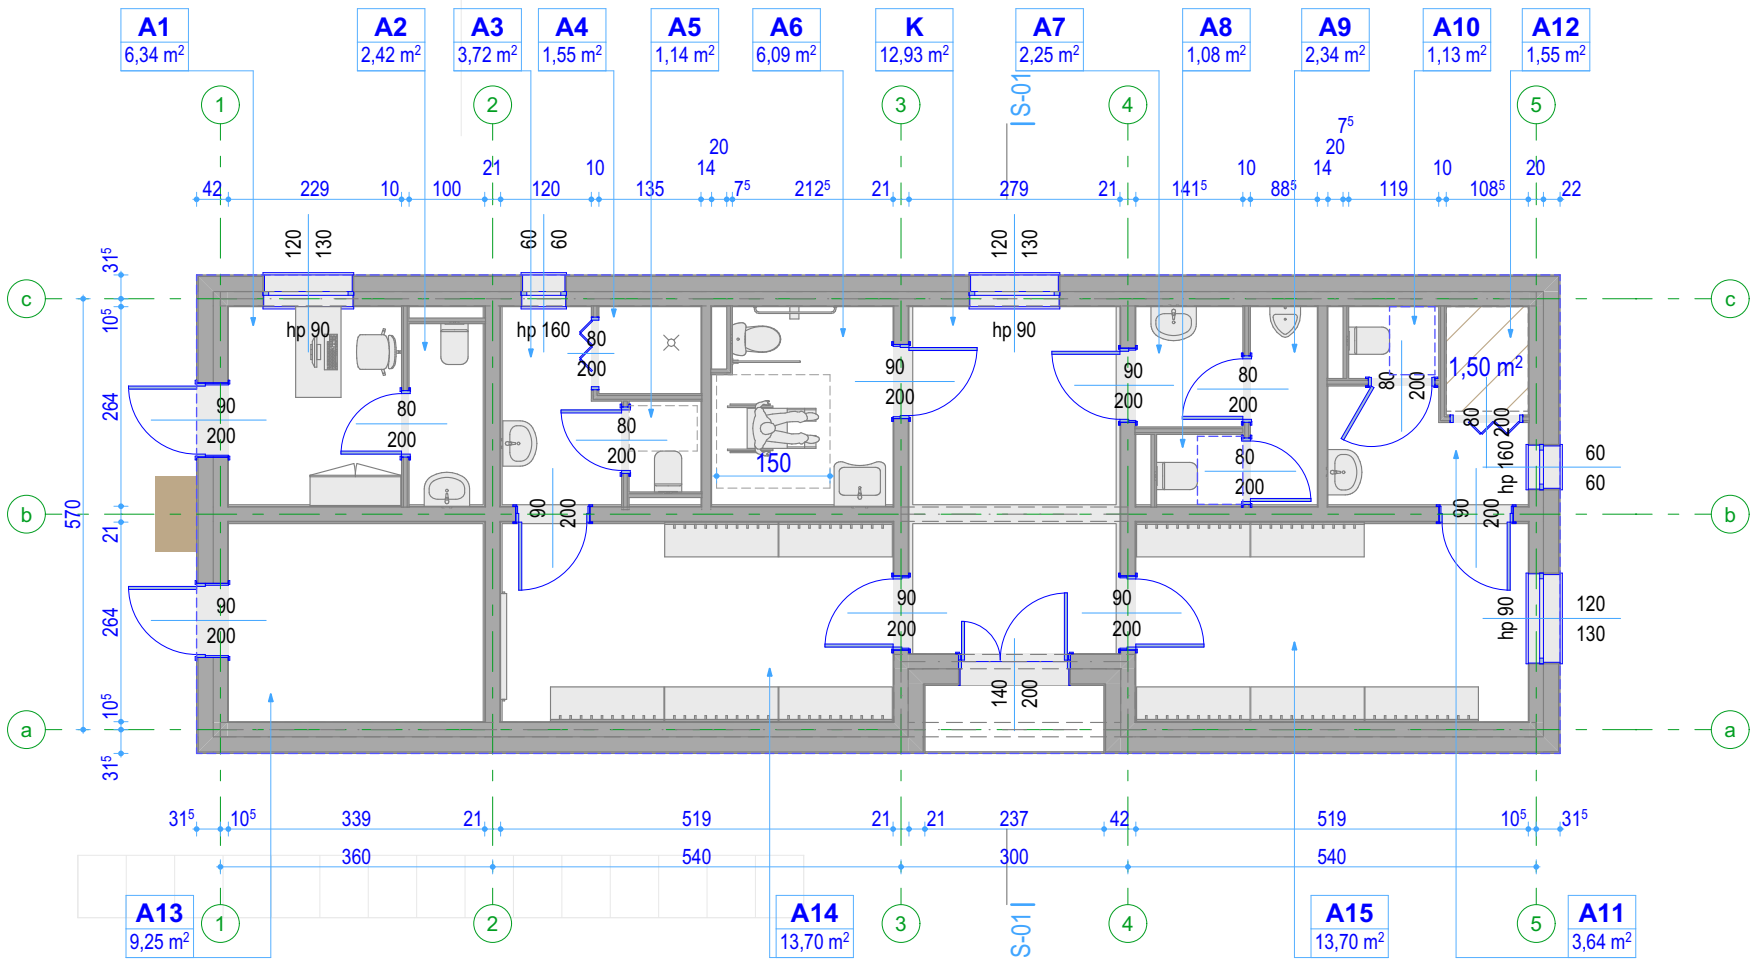

Rzut przyziemia 1:100

Numer strefy	Nazwa strefy	Powierzchnia	Podłoga	Ściany	Sufity	Wyposażenie
A1	pokój trenera środowiskowego	6,34	płytki gresowe; klasa antypoślizgowości min. R9; klasa ścieralności V	2x malowanie farbą lateksową; tynk cem-wap kat. IV	GKF 2x12,5 mm; malowane 2x farbą lateksową	wieszaki ścienne; ławki; parapety wewnętrzne z PCV
A2	wc	2,42	płytki gresowe; klasa antypoślizgowości min. R9; klasa ścieralności V	glazura do wys. 2,0 m; 2x malowanie farbą lateksową; tynk cem-wap kat. I (pod płytki); pow. płytek tynk kat. I	GKF 2x12,5 mm; malowane 2x farbą lateksową	przybory sanitarne; zasobnik na ręczniki papierowe; dozownik na mydło; uchwyt do papieru; kosz na śmieci 35 l
A3	umywalnia	3,72	płytki gresowe; klasa antypoślizgowości min. R9; klasa ścieralności V	glazura do wys. 2,0 m; 2x malowanie farbą lateksową; tynk cem-wap kat. I (pod płytki); pow. płytek tynk kat. I	GKF 2x12,5 mm; malowane 2x farbą lateksową	wieszaki ścienne; ławki; parapety wewnętrzne z PCV
A4	natrysk	1,55	płytki gresowe; klasa antypoślizgowości min. R9; klasa ścieralności V	glazura do wys. 2,0 m; 2x malowanie farbą lateksową; tynk cem-wap kat. I (pod płytki); pow. płytek tynk kat. I	GKF 2x12,5 mm; malowane 2x farbą lateksową	brodzik z płytek (w płaszczyźnie podłogi)
A5	wc	1,14	płytki gresowe; klasa antypoślizgowości min. R9; klasa ścieralności V	glazura do wys. 2,0 m; 2x malowanie farbą lateksową; tynk cem-wap kat. I (pod płytki); pow. płytek tynk kat. I	GKF 2x12,5 mm; malowane 2x farbą lateksową	przybory sanitarne; uchwyt do papieru
A6	wc nps / damski	6,09	płytki gresowe; klasa antypoślizgowości min. R9; klasa ścieralności V	glazura do wys. 2,0 m; 2x malowanie farbą lateksową; tynk cem-wap kat. I (pod płytki); pow. płytek tynk kat. I	GKF 2x12,5 wodoodporna; malowane 2x farbą lateksową	przybory sanitarne; zasobnik na ręczniki papierowe; dozownik na mydło; uchwyt do papieru; kosz na śmieci 35 l
A7	przedsionek	2,25	płytki gresowe; klasa antypoślizgowości min. R9; klasa ścieralności V	glazura do wys. 2,0 m; 2x malowanie farbą lateksową; tynk cem-wap kat. I (pod płytki); pow. płytek tynk kat. I	GKF 2x12,5 mm; malowane 2x farbą lateksową	przybory sanitarne; zasobnik na ręczniki papierowe; dozownik na mydło; kosz na śmieci 35 l
A8	wc	1,08	płytki gresowe; klasa antypoślizgowości min. R9; klasa ścieralności V	glazura do wys. 2,0 m; 2x malowanie farbą lateksową; tynk cem-wap kat. I (pod płytki); pow. płytek tynk kat. I	GKF 2x12,5 mm; malowane 2x farbą lateksową	przybory sanitarne; uchwyt do papieru
A9	pisuar	2,34	płytki gresowe; klasa antypoślizgowości min. R9; klasa ścieralności V	glazura do wys. 2,0 m; 2x malowanie farbą lateksową; tynk cem-wap kat. I (pod płytki); pow. płytek tynk kat. I	GKF 2x12,5 mm; malowane 2x farbą lateksową	przybory sanitarne; złączka do węża
A10	wc	1,13	płytki gresowe; klasa antypoślizgowości min. R9; klasa ścieralności V	glazura do wys. 2,0 m; 2x malowanie farbą lateksową; tynk cem-wap kat. I (pod płytki); pow. płytek tynk kat. I	GKF 2x12,5 mm; malowane 2x farbą lateksową	przybory sanitarne; uchwyt do papieru
A11	umywalnia	3,64	płytki gresowe; klasa antypoślizgowości min. R9; klasa ścieralności V	glazura do wys. 2,0 m; 2x malowanie farbą lateksową; tynk cem-wap kat. I (pod płytki); pow. płytek tynk kat. I	GKF 2x12,5 mm; malowane 2x farbą lateksową	wieszaki ścienne; ławki; parapety wewnętrzne z PCV
A12	matrysk	1,55	płytki gresowe; klasa antypoślizgowości min. R9; klasa ścieralności V	glazura do wys. 2,0 m; 2x malowanie farbą lateksową; tynk cem-wap kat. I (pod płytki); pow. płytek tynk kat. I	GKF 2x12,5 mm; malowane 2x farbą lateksową	brodzik z płytek (w płaszczyźnie podłogi)
A13	magazyn sprzętu	9,25	płytki gresowe; klasa antypoślizgowości min. R9; klasa ścieralności V	2x malowanie farbą lateksową; tynk cem-wap kat. IV	GKF 2x12,5 mm; malowane 2x farbą lateksową	regały metalowe
A14	szatnia #1	13,70	płytki gresowe; klasa antypoślizgowości min. R9; klasa ścieralności V	2x malowanie farbą lateksową; tynk cem-wap kat. IV	GKF 2x12,5 mm; malowane 2x farbą lateksową	wieszaki ścienne; ławki
A15	szatnia #2	13,70	płytki gresowe; klasa antypoślizgowości min. R9; klasa ścieralności V	2x malowanie farbą lateksową; tynk cem-wap kat. IV	GKF 2x12,5 mm; malowane 2x farbą lateksową	wieszaki ścienne; ławki; parapety wewnętrzne z PCV
K	komunikacja / przedsionek	12,93	płytki gresowe; klasa antypoślizgowości min. R9; klasa ścieralności V	2x malowanie farbą lateksową; tynk cem-wap kat. IV	GKF 2x12,5 mm; malowane 2x farbą lateksową	wieszaki ścienne; ławki; parapety wewnętrzne z PCV
		82,83 m²				

Projektowanie Architektoniczne Krzysztof Petrus
ul. Mikołowska 4a lok. 136
41-400 Mysłowice
T: +48 504 639 835
E: kpe@kpe.com.pl

Nazwa	Budowa kompleksu sportowego Orlik w Rozwadzy.		Nr rys. A-1
Adres	Rozwadza, ul. Parkowa/Waryńskiego, ident. dz.: 160505_5.0005.758/20 gmina Zdzieszowice, powiat krapkowicki, woj. opolskie		Skala 1:100
Tytuł	*Załącznik nr 1. Część rysunkowa* *Rzut przyziemia zaplecza*		Data 03/2025
	spec.	nr upr. / podpis	
Projektant	mgr inż. arch. Krzysztof Petrus arch.	5/07/SLOKK	Faza A.01.2
Sprawdzający			Branża
Prawa autorskie zastrzeżone. Przerysowywanie, uzupełnianie, odstepowanie niniejszego rysunku komukolwiek bez pisemnej zgody autora jest zabronione.			Nr strony

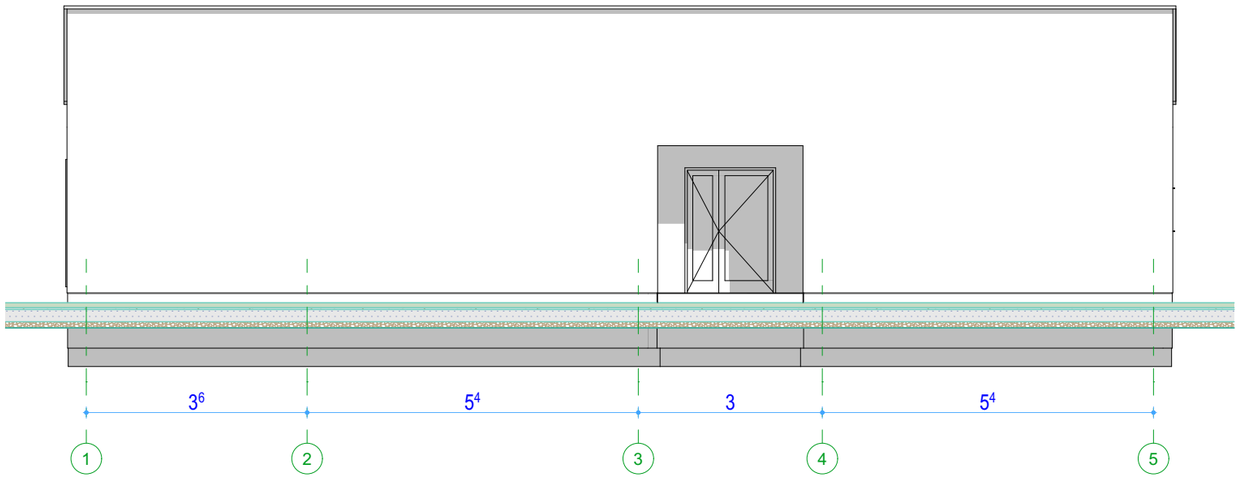

Elewacja wschodnia 1:100

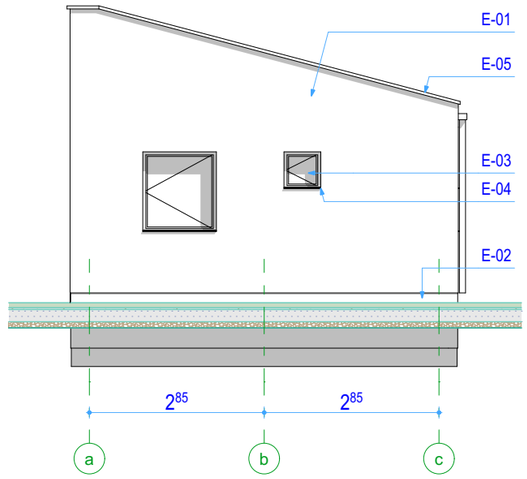

Elewacja północna 1:100

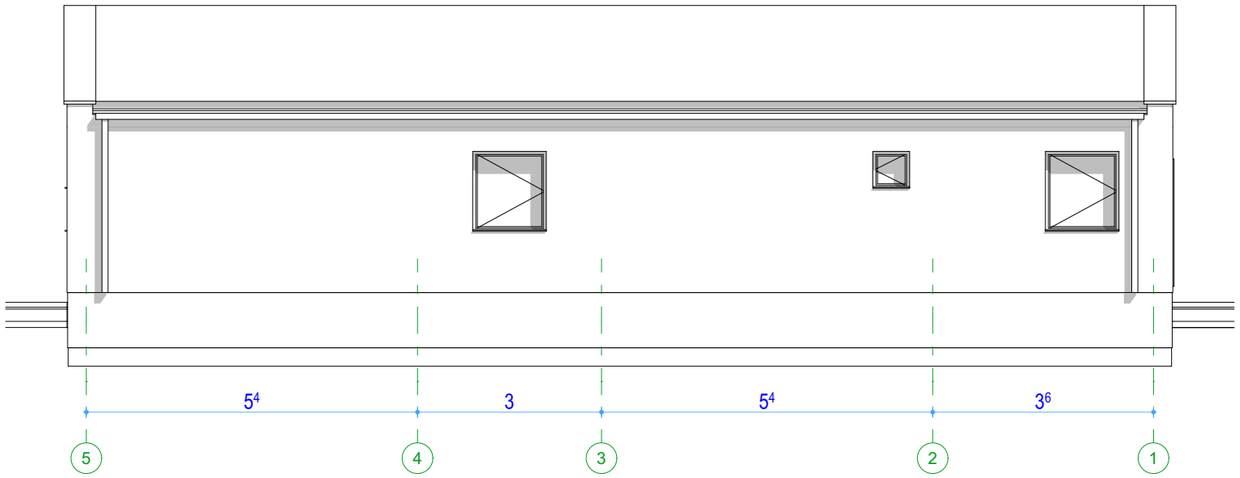

Elewacja zachodnia 1:100

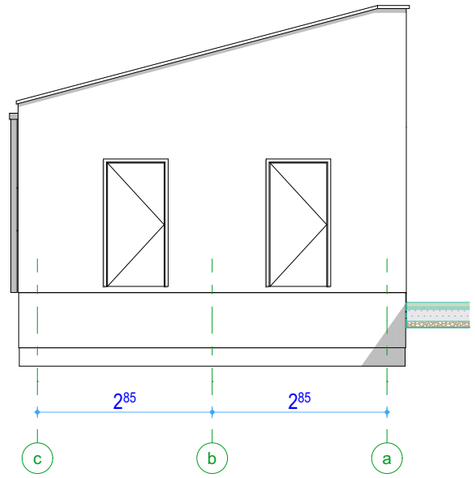

Elewacja południowa 1:100

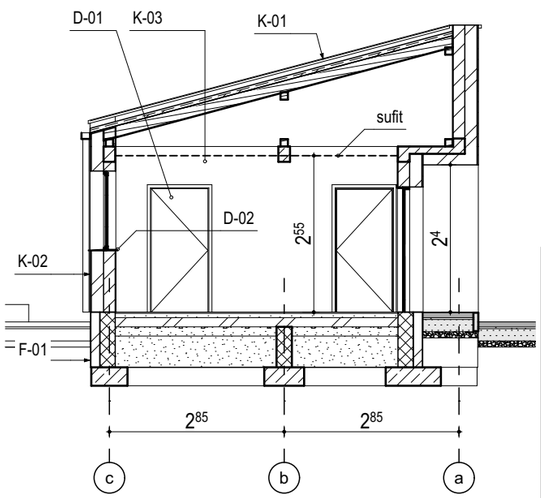

Przekrój poprzeczny 1:100

Elewacje

E-01 tynk silikatowy na siatce, biały
E-02 okładzina z płytek klinkierowych
E-03 śluskarka alumiowa, szklenie - zestawy trzyszybowe, profile ciepłe
drzwi zewnętrzne antywłamaniowe wyposażone w samozamykacze, zamki z wkładkami klasy C, z okuciami w kolorze stali nierdzewnej
E-04 aluminiowe, instalowane na ciepłym profilu podokiennym xps, zabezpieczone systemowymi zakończeniami (zaślepkami)
E-05 obróbki z blachy ocynkowanej gr. 0,55 mm, powlekanej (kolor powłoki lakierniczej do uzgodnienia z Zamawiającym)

Konstrukcja

F-01 fundamenty w formie ław i ścian fundamentowych lub jako płyta fundamentowa + wymiana gruntu na niewysadzinowy
K-01 dach pulpitowy (jednospadowy), pokrycie z blachy (spadek dostosować do rodzaju pokrycia),
K-02 ściany zewnętrzne z ceramiki poryzowanej 18,8 P+W na zaprawie cementowo-wapiennej, ocieplenie ze styropianu
K-03 ściany wewnętrzne konstrukcyjne: ceramika poryzowana gr. 18,8 P+W,
ściany działowe: pustaki ceramiczne 11,5 P+W lub systemowe z płyt GK (poszycie 2x12,5 mm, konstrukcja 5 cm z wypełnieniem wełną mineralną - do uzgodnienia z Zamawiającym)

Wyposażenie

D-01 drzwi z płyty wiórowej drewnopodobnej okleinowanej. Kolor do ustalenia z Inwestorem na etapie wykonawstwa. Ościeżnica regulowana dostosowana do grubości muru. Okucia w kolorze stali nierdzewnej. Drzwi do łazienek wyposażone w tuleje wentylacyjne.
Drzwi do kabin ustępowych systemowe z laminatu HPL. Okucia w kolorze stali nierdzewnej. Kolorystyka drzwi do ustalenia z Inwestorem na etapie opracowywania dokumentacji projektowej.
D-02 Parapety wewnętrzne PCV

Projektowanie Architektoniczne Krzysztof Petrus
ul. Mikołowska 4a lok. 136
41-400 Mysłowice
T: +48 504 639 835
E: kpe@kpe.com.pl

Nazwa	Budowa kompleksu sportowego Orlik w Rozwadzy.		Nr rys. A-2
Adres	Rozwadza, ul. Parkowa/Waryńskiego, ident. dz.: 160505_5.0005.758/20 gmina Zdzieszowice, powiat krapkowicki, woj. opolskie		Skala 1:100
Tytuł	*Załącznik nr 1. Część rysunkowa Elewacje i przekrój poprzeczny*		Data 03/2025
	spec.	nr upr.	podpis
Projektant	mgr inż. arch. Krzysztof Petrus arch.	5/07/SLOKK	Faza A.01.2
Sprawdzający			Branża

Prawa autorskie zastrzeżone. Przerysowywanie, uzupełnianie, odstępowanie niniejszego rysunku komukolwiek bez pisemnej zgody autora jest zabronione.

Nr strony

przykładowa kabina dla zawodników (zdjęcie jest własnością f-my Sportplus.pl, przedstawia wiatę o numerze katalogowym 23.01.8 z oferty f-my jw.)
ilość miejsc: 15
wymiary: 0,99 x 8,44 x 2,1 m (szer. x dł. x wys.), szer. bez zadaszenia
OPCJONALNIE:
podest z blachy aluminiowej pokryty sztuczną trawą
wyposażenie w systemowe wózki transportowe
kolorystyka i wysokość krzeseł
nadruk na czoło wykonany na pokryciu PVC

Konstrukcja kabiny wykonana jest z profili stalowych 60x30 mm, malowanych proszkowo (standardowo szary RAL 7035)
Dolna rama jest w całości cynkowana ogniowo, w celu zabezpieczenia przed korozją
Pokrycie wykonane z płyty poliwęglanowej komorowej o grubości 6 mm, w kolorze bezbarwnym (inne opcje na zamówienie)
Mocowanie płyt i wykończenie wykonane za pomocą ozdobnych systemowych profili aluminiowych
Kabina wyposażona jest w krzesełka plastikowe, z oparciem o wysokości 25 cm (na specjalne zamówienie wysokość 36 cm)
Typowe kolory siedzisk: czerwony RAL 3020, zielony RAL 6032, żółty RAL 1003, niebieski RAL 5010

Projektowanie Architektoniczne Krzysztof Petrus
ul. Mikołowska 4a lok. 136
41-400 Mysłowice
T: +48 504 639 835
E: kpe@kpe.com.pl

Nazwa	Budowa kompleksu sportowego Orlik w Rozwadzy.	Nr rys. W-1
Adres	Rozwadza, ul. Parkowa/Waryńskiego, ident. dz.: 160505_5.0005.758/20 gmina Zdzieszowice, powiat krapkowicki, woj. opolskie	Skala
Tytuł	*Załącznik nr 1. Część rysunkowa* *Ławka dla zawodników*	Data 03/2025

	spec.	nr upr.	podpis	
Projektant: mgr inż. arch. Krzysztof Petrus	arch.	5/07/SLOKK		Faza: A.01.3
Sprawdzający				Branża

Prawa autorskie zastrzeżone. Przerysowywanie, uzupełnianie, odstępowanie niniejszego rysunku komukolwiek bez pisemnej zgody autora jest zabronione.

Nr strony

Przykładowy stojak na rowery - 6 stanowisk (zdjęcie jest własnością f-my Drogbit.pl i przedstawia model Toscana)

ilość stanowisk: 6,
szerokość stojaka/wieszaka: 222 cm,
wysokość: 33 cm,
głębokość: 43 cm,
szerokość stanowiska: 6 cm,
odległość między stanowiskami 42 cm,
przekrój rurki: 18 mm,
grubość rurki: 2 mm,
profil stojaka:30x30x1,5 mm.

Projektowanie Architektoniczne Krzysztof Petrus
ul. Mikołowska 4a lok. 136
41-400 Mysłowice
T: +48 504 639 835
E: kpe@kpe.com.pl

Nazwa	Budowa kompleksu sportowego Orlik w Rozwadzy.	Nr rys. W-2
Adres	Rozwadza, ul. Parkowa/Waryńskiego, ident. dz.: 160505_5.0005.758/20 gmina Zdzieszowice, powiat krapkowicki, woj. opolskie	Skala
Tytuł	*Załącznik nr 1. Część rysunkowa* *Stojak na rowery*	Data 03/2025

	spec.	nr upr.	podpis	
Projektant: mgr inż. arch. Krzysztof Petrus	arch.	5/07/SLOKK		Faza A.01.3
Sprawdzający				Branża

Prawa autorskie zastrzeżone. Przerysowywanie, uzupełnianie, odstepowanie niniejszego rysunku komukolwiek bez pisemnej zgody autora jest zabronione.

Nr strony

Przykładowa bramka do piłki nożnej 5x2 m, aluminiowa (zdjęcie jest własnością f-my Fulsport, przedstawia bramkę f-my Interplastic).

wykonana zgodnie z przepisami PZPN i FIFA,
światło bramki wykonane z profilu aluminiowego (120x100 mm) o przekroju owalnym z wewnętrznym użebrowanie przeciwdziałającym odkształceniom,
szkielet bramki wykonany z rury stalowej o średnicy 35 mm, zabezpieczony antykorozyjnie poprzez cynkowanie ogniowe,
szkielet mocowany do światła za pomocą stalowych, cynkowanych galwanicznie łączników,
składane łuki bramki, umożliwiają łatwe przenoszenie oraz magazynowanie na niewielkiej powierzchni,
bramka mocowana do podłoża za pomocą stalowych, cynkowanych szpilek o długości 50 cm,
produkt przeznaczony na boiska treningowe z nawierzchnią naturalną lub sztuczną po zastosowaniu dodatkowych obciążeń
Uwaga!
Zgodnie z normą EN 748, bramki wolnostojące w żadnym wypadku nie mogą stać nie przytwierdzone do nawierzchni!

wymiary: 5x2 m
szerokość: 500 cm
wysokość: 200 cm
glebokosc: 120/150 cm
material aluminium
profil owalny 120x100 mm
kolor biały
wykończenie malowanie proszkowe
siatka 5x2 m, 80/150 cm, dostępna oddzielnie

Certyfikat zgodności z normą PN-EN 748:2013-09

Projektowanie Architektoniczne Krzysztof Petrus
ul. Mikołowska 4a lok. 136
41-400 Mysłowice
T: +48 504 639 835
E: kpe@kpe.com.pl

Nazwa	Budowa kompleksu sportowego Orlik w Rozwadzy.	Nr rys. W-3
Adres	Rozwadza, ul. Parkowa/Waryńskiego, ident. dz.: 160505_5.0005.758/20 gmina Zdzieszowice, powiat krapkowicki, woj. opolskie	Skala
Tytuł	*Załącznik nr 1. Część rysunkowa* *Bramka do piłki nożnej*	Data 03/2025

	spec.	nr upr.	podpis	
Projektant *mgr inż. arch. Krzysztof Petrus*	arch.	5/07/SLOKK		Faza A.01.3
Sprawdzający				Branża

Prawa autorskie zastrzeżone. Przerysowywanie, uzupełnianie, odstępowanie niniejszego rysunku komukolwiek bez pisemnej zgody autora jest zabronione.

Nr strony

Przykładowy zestaw do siatkówki (zdjęcie jest własnością f-my Sport-Club, przedstawia zestaw firmy Yakimasport).
Słupki do siatkówki aluminiowe

wysokość słupków - 3m
aluminiowy profil owalny 120 x 100mm;
słupki mocowane w tulejach;
komplet składa się z dwóch słupków, jeden z napinaczem śrubowym siatki, drugi z elementami zaczepowymi siatki;
bezstopniowa regulacja zawieszenia siatki w zakresie 1,07-2,43 m umożliwia wykorzystanie ich do gry w siatkówkę, tenisa oraz badmintona;

zgodność z przepisami PZPS oraz normą PN-EN 1271:2006 p.4
certyfikat bezpieczeństwa wydany przez Instytut Sportu.

Projektowanie Architektoniczne Krzysztof Petrus
ul. Mikołowska 4a lok. 136
41-400 Mysłowice
T: +48 504 639 835
E: kpe@kpe.com.pl

Nazwa	Budowa kompleksu sportowego Orlik w Rozwadzy.	Nr rys. W-4
Adres	Rozwadza, ul. Parkowa/Waryńskiego, ident. dz.: 160505_5.0005.758/20 gmina Zdzieszowice, powiat krapkowicki, woj. opolskie	Skala
Tytuł	*Załącznik nr 1. Część rysunkowa* *Zestaw do siatkówki*	Data 03/2025
	spec. nr upr. podpis	
Projektant	*mgr inż. arch. Krzysztof Petrus* arch. 5/07/SLOKK	Faza A.01.3
Sprawdzający		Branża
		Nr strony

Prawa autorskie zastrzeżone. Przerysowywanie, uzupełnianie, odstępowanie niniejszego rysunku komukolwiek bez pisemnej zgody autora jest zabronione.

Przykładowa tablica do koszykówki (zdjęcie jest własnością f-my Fulsport, przedstawia produkt f-my Romisport).
Kosz do koszykówki oparty na konstrukcji jednosłupowej z bezstopniowym śrubowym mechanizmem regulacji wysokości położenia tablicy z obręczą.
Dzięki unikalnej konstrukcji obręcz można ustawić już na wysokości 190cm nad ziemią.
Całość dopełnia tablica bezbarwna oparta na metalowej ramie (kolor tablicy dowolny).

- obręcz lakierowana uchylna
- siatka sznurkowa

Projektowanie Architektoniczne Krzysztof Petrus
ul. Mikołowska 4a lok. 136
41-400 Mysłowice
T: +48 504 639 835
E: kpe@kpe.com.pl

Nazwa	Budowa kompleksu sportowego Orlik w Rozwadzy.	Nr rys. W-5
Adres	Rozwadza, ul. Parkowa/Waryńskiego, ident. dz.: 160505_5.0005.758/20 gmina Zdzieszowice, powiat krapkowicki, woj. opolskie	Skala
Tytuł	*Załącznik nr 1. Część rysunkowa* *Tablica do koszykówki*	Data 03/2025

	spec.	nr upr.	podpis	
Projektant	mgr inż. arch. Krzysztof Petrus	arch.	5/07/SLOKK	Faza A.01.3
Sprawdzający				Branża

Prawa autorskie zastrzeżone. Przerysowywanie, uzupełnianie, odstępowanie niniejszego rysunku komukolwiek bez pisemnej zgody autora jest zabronione.

Nr strony