



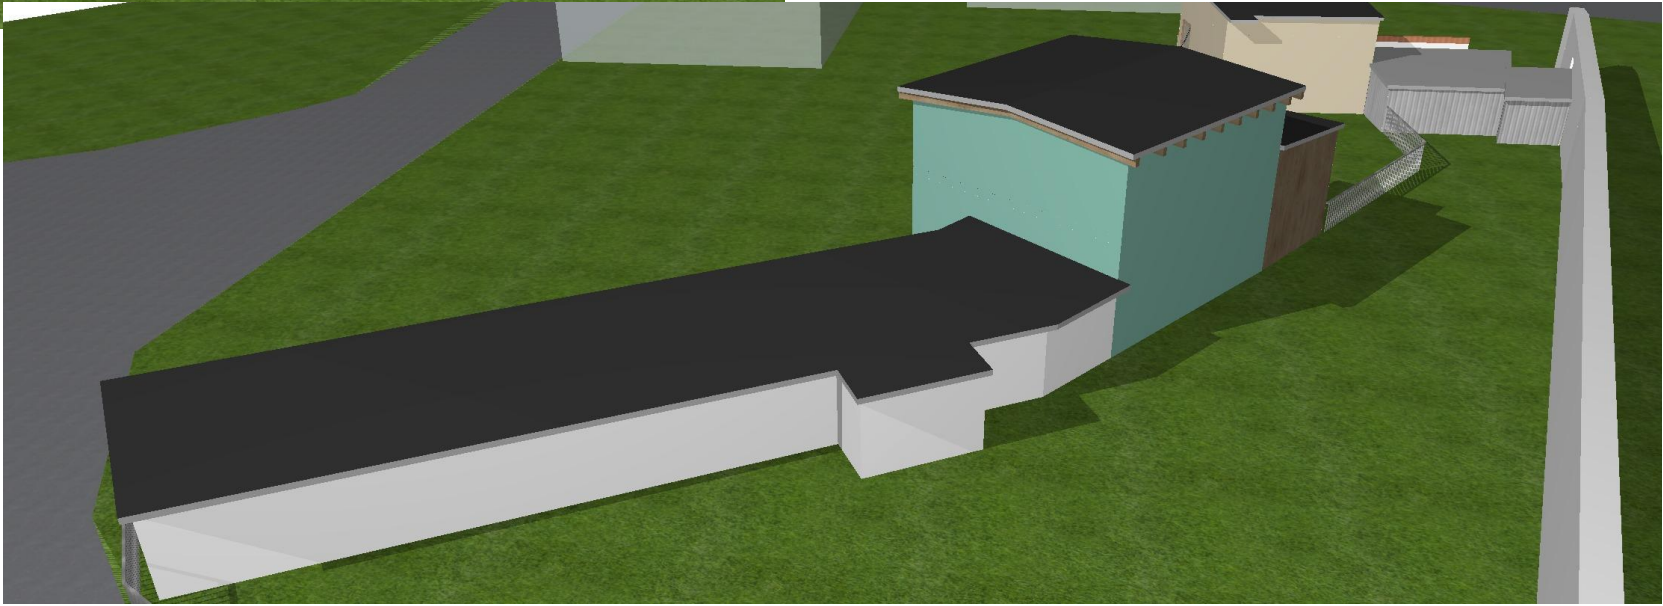


 HomeARCH PRACOWNIA PROJEKTOWA		WYBURZENIE BUDYNKÓW GOSPODARCZYCH	
Branża: ARCHITEKTURA		Stadium: PROJ. BUDOWLANY	Data opracowania: 16.02.2026
Projektant: architektura: mgr inż. arch. MICHAŁ URBĄSKI NR EWID. 112/DSOKK/2017		Podpis:	
Inwestor: Gmina Miejska Kowary ul. 1 Maja 1a 58-530 Kowary		Adres inwestycji: dz. nr 317 obręb 0001 Kowary jed. ewid. 020602_1 ul. Ogrodowa	
Skala: -	Temat rysunku: PERSPEKTYWA		Nr. rysunku: A_01
Projekt chroniony prawem autorskim. Dz.U.Nr 24 poz. 83.			

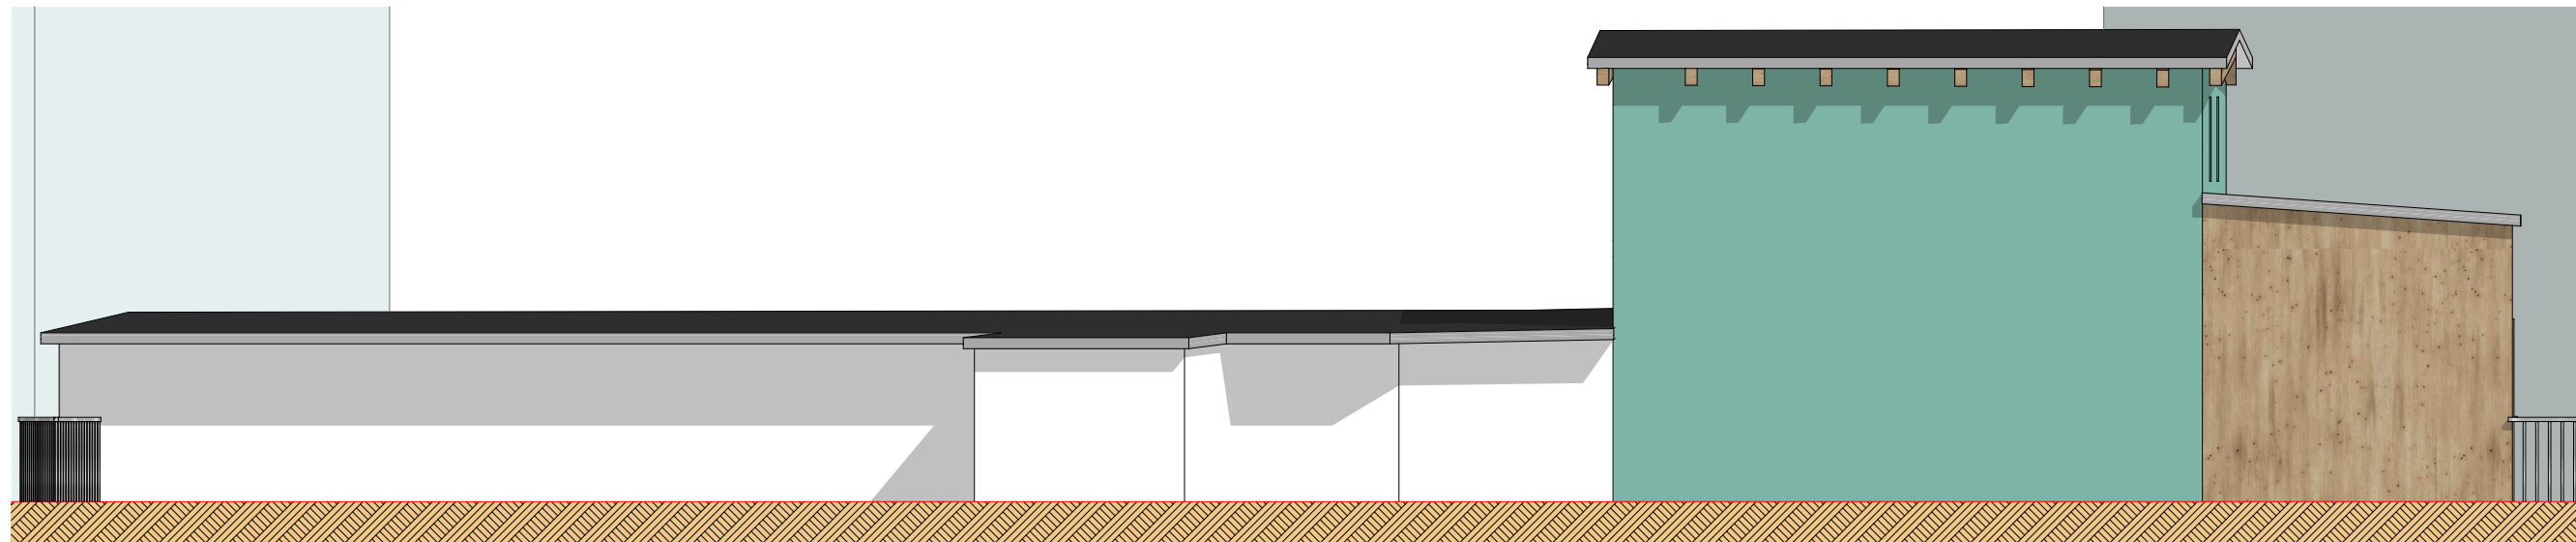

BUDYNEK NR 1 ELEWACJA WSCHODNIA


BUDYNEK NR 2 ELEWACJA WSCHODNIA

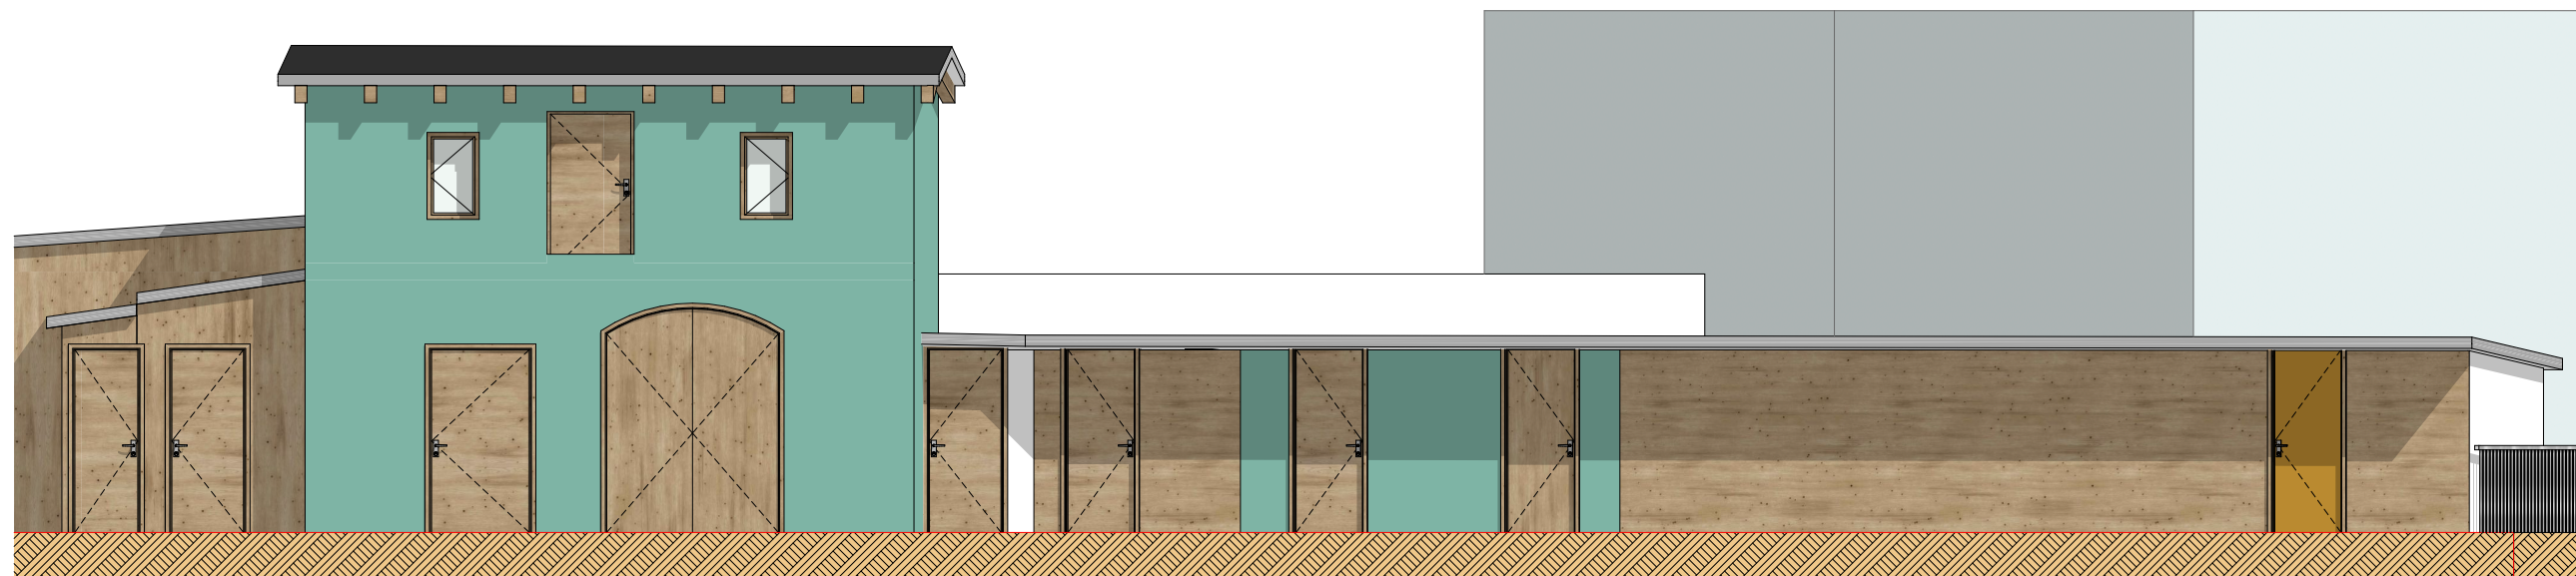

BUDYNEK NR 2 ELEWACJA ZACHODNIA

BUDYNEK NR 1 ELEWACJA WSCHODNIA

BUDYNEK NR 2

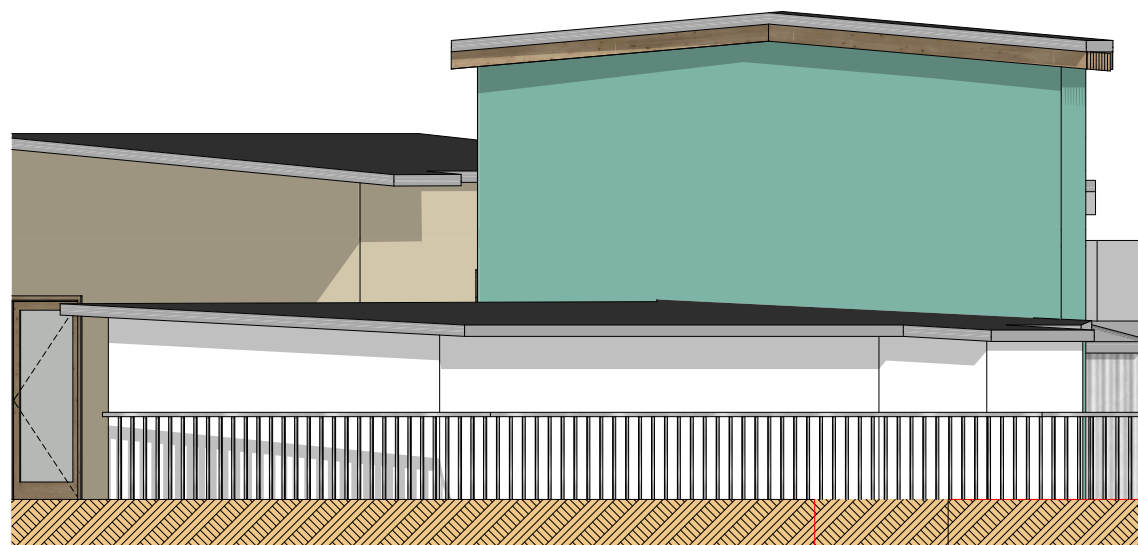

BUDYNEK NR 1 ELEWACJA POŁUDNIOWA



BUDYNEK NR 2 ELEWACJA PÓŁNOCNA

 HomeARCH PRACOWNIA PROJEKTOWA		WYBURZENIE BUDYNKÓW GOSPODARCZYCH	
Branża: ARCHITEKTURA		Stadium: PROJ. BUDOWLANY	Data opracowania: 16.02.2026
Projektant: architektura: mgr inż. arch. MICHAŁ URBĄSKI NR EWID. 112/DSOKK/2017		Podpis:	
Inwestor: Gmina Miejska Kowary ul. 1 Maja 1a 58-530 Kowary		Adres inwestycji: dz. nr 317 obręb 0001 Kowary jed. ewid. 020602_1 ul. Ogrodowa	
Skala: 1:100	Temat rysunku: ELEWACJE		Nr. rysunku: A_02
Projekt chroniony prawem autorskim. Dz.U.Nr 24 poz. 83.			

Obręb ewidencyjny: 0001 Kowary - 1


Mapa Zasadnicza

Skala 1:500

QD 6642 . A161 . 2026

5629319,08

5629319,08

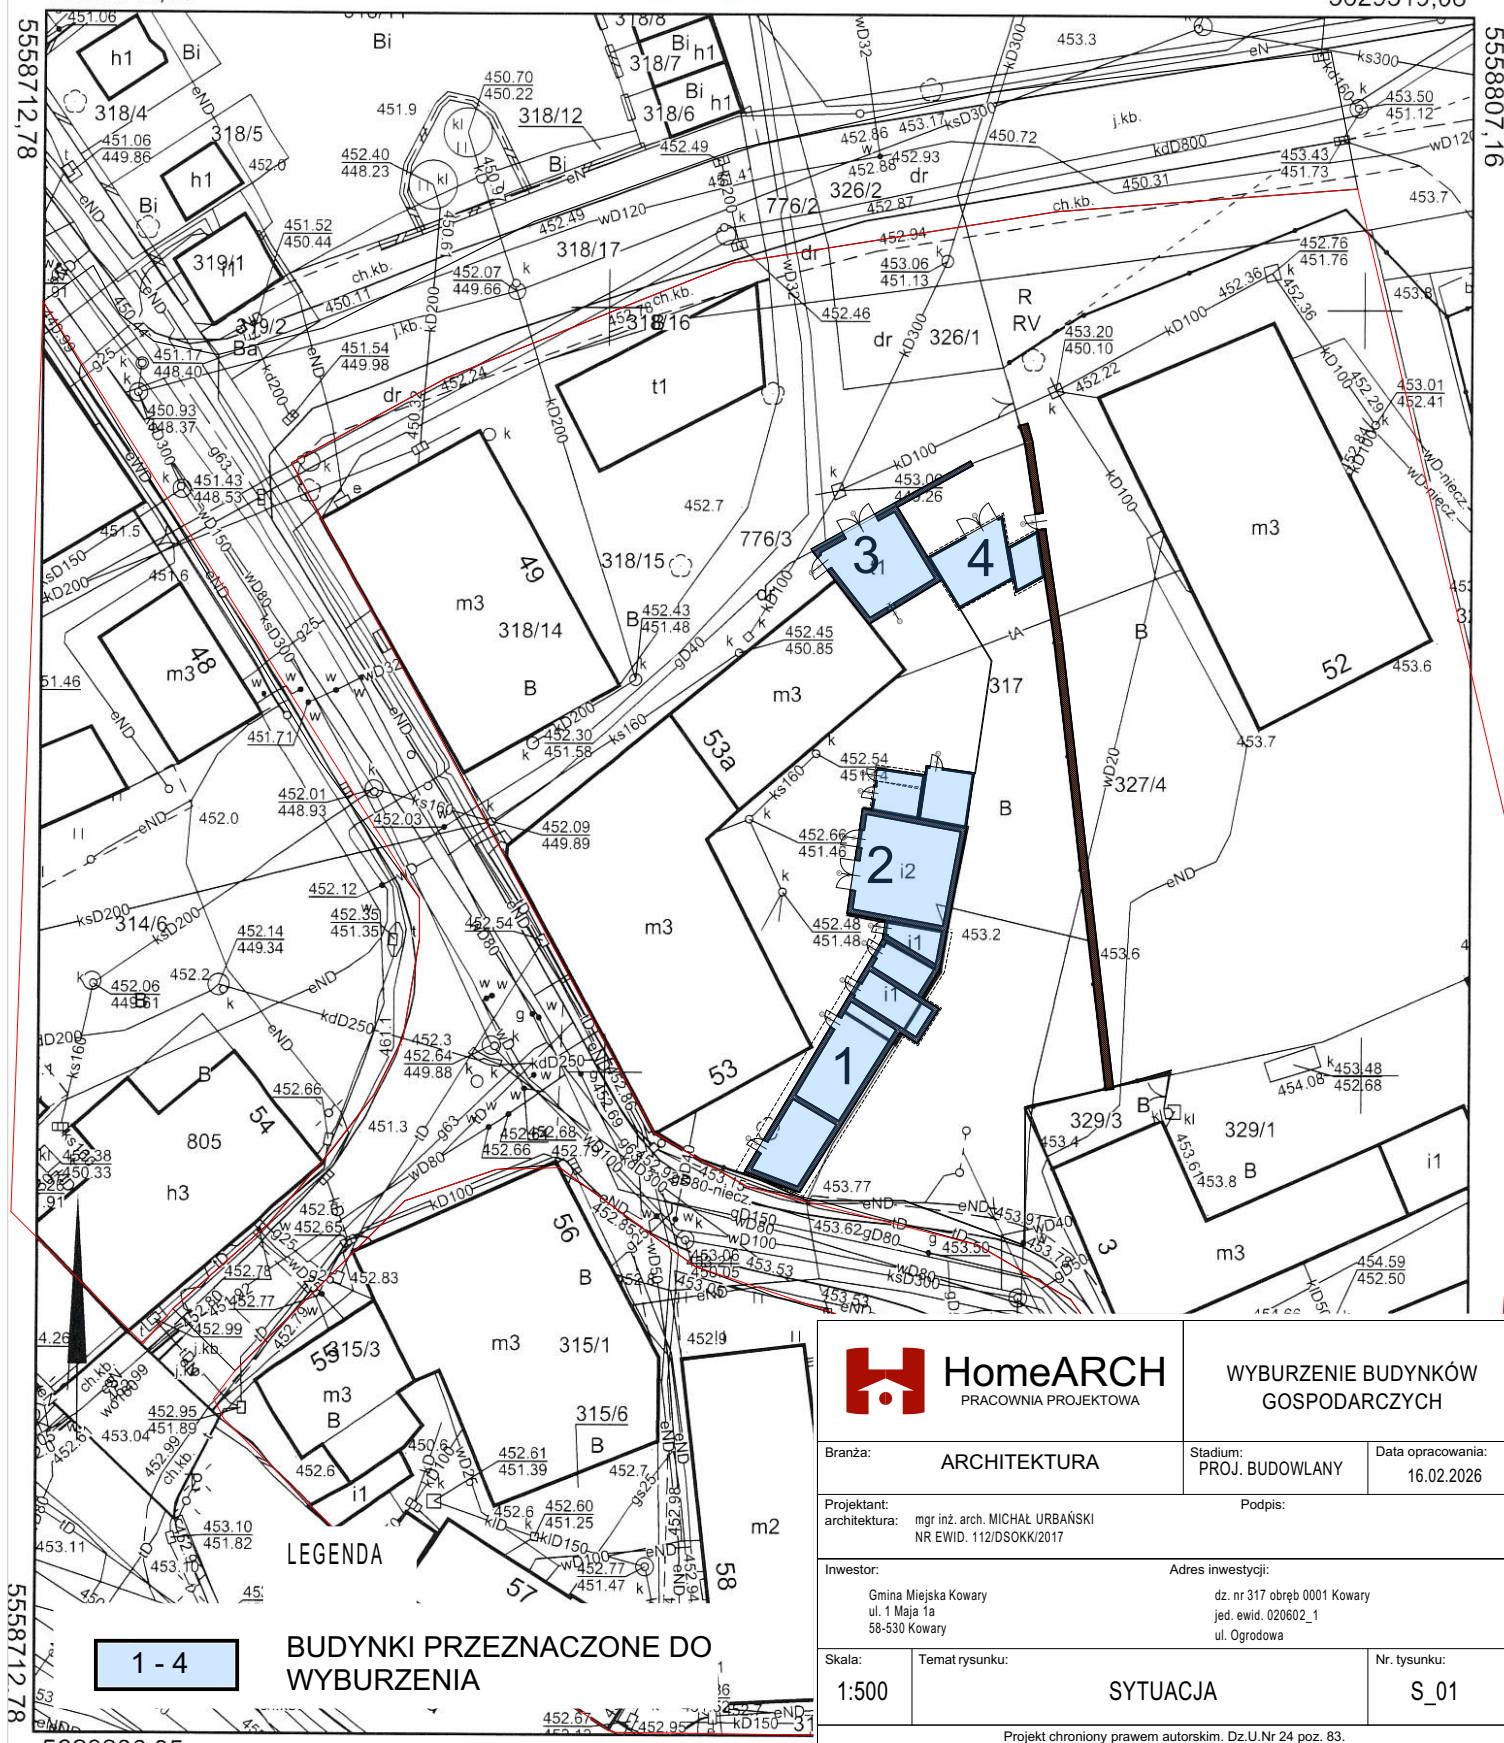

Projekt chroniony prawem autorskim. Dz.U.Nr 24 poz. 83.