



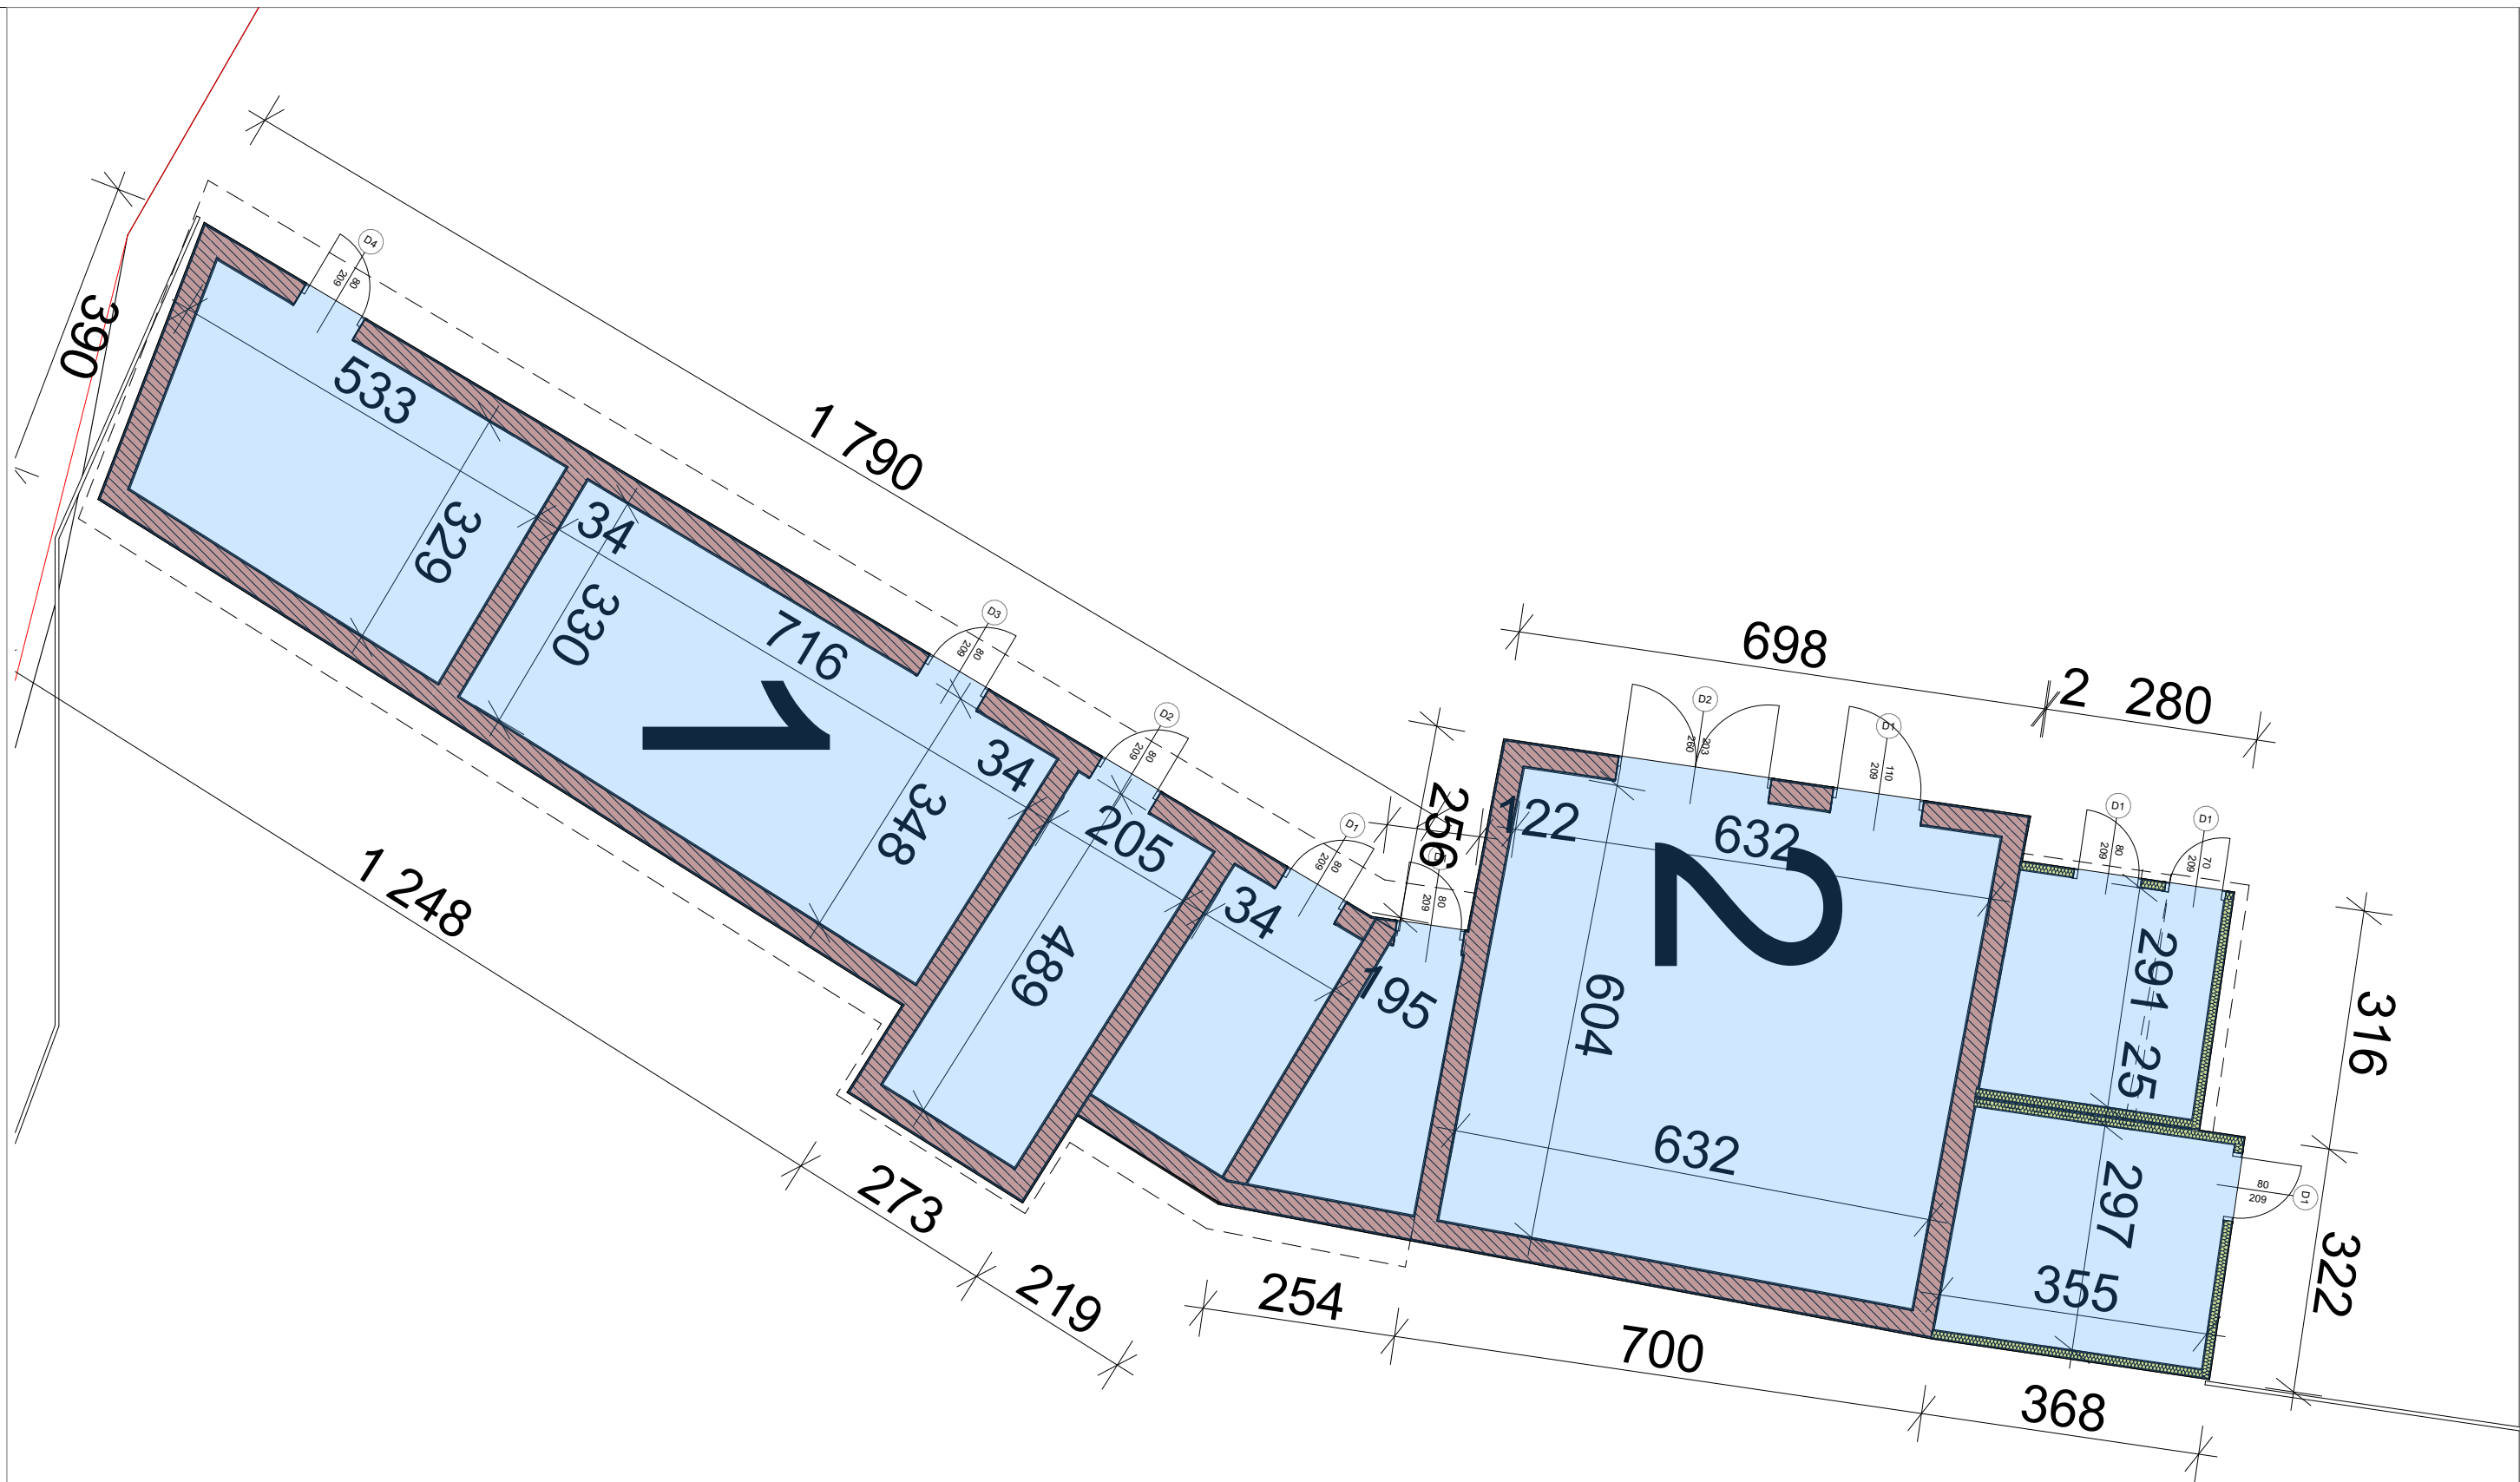

 HomeARCH PRACOWNIA PROJEKTOWA		WYBURZENIE BUDYNKÓW GOSPODARCZYCH	
Branża: ARCHITEKTURA		Stadium: PROJ. BUDOWLANY	Data opracowania: 16.02.2026
Projektant: architektura: mgr inż. arch. MICHAŁ URBĄŃSKI NR EWID. 112/DSOKK/2017		Podpis:	
Inwestor: Gmina Miejska Kowary ul. 1 Maja 1a 58-530 Kowary		Adres inwestycji: dz. nr 317 obręb 0001 Kowary jed. ewid. 020602_1 ul. Ogrodowa	
Skala: -	Temat rysunku: RZUT		Nr. rysunku: A_04
Projekt chroniony prawem autorskim. Dz.U.Nr 24 poz. 83.			

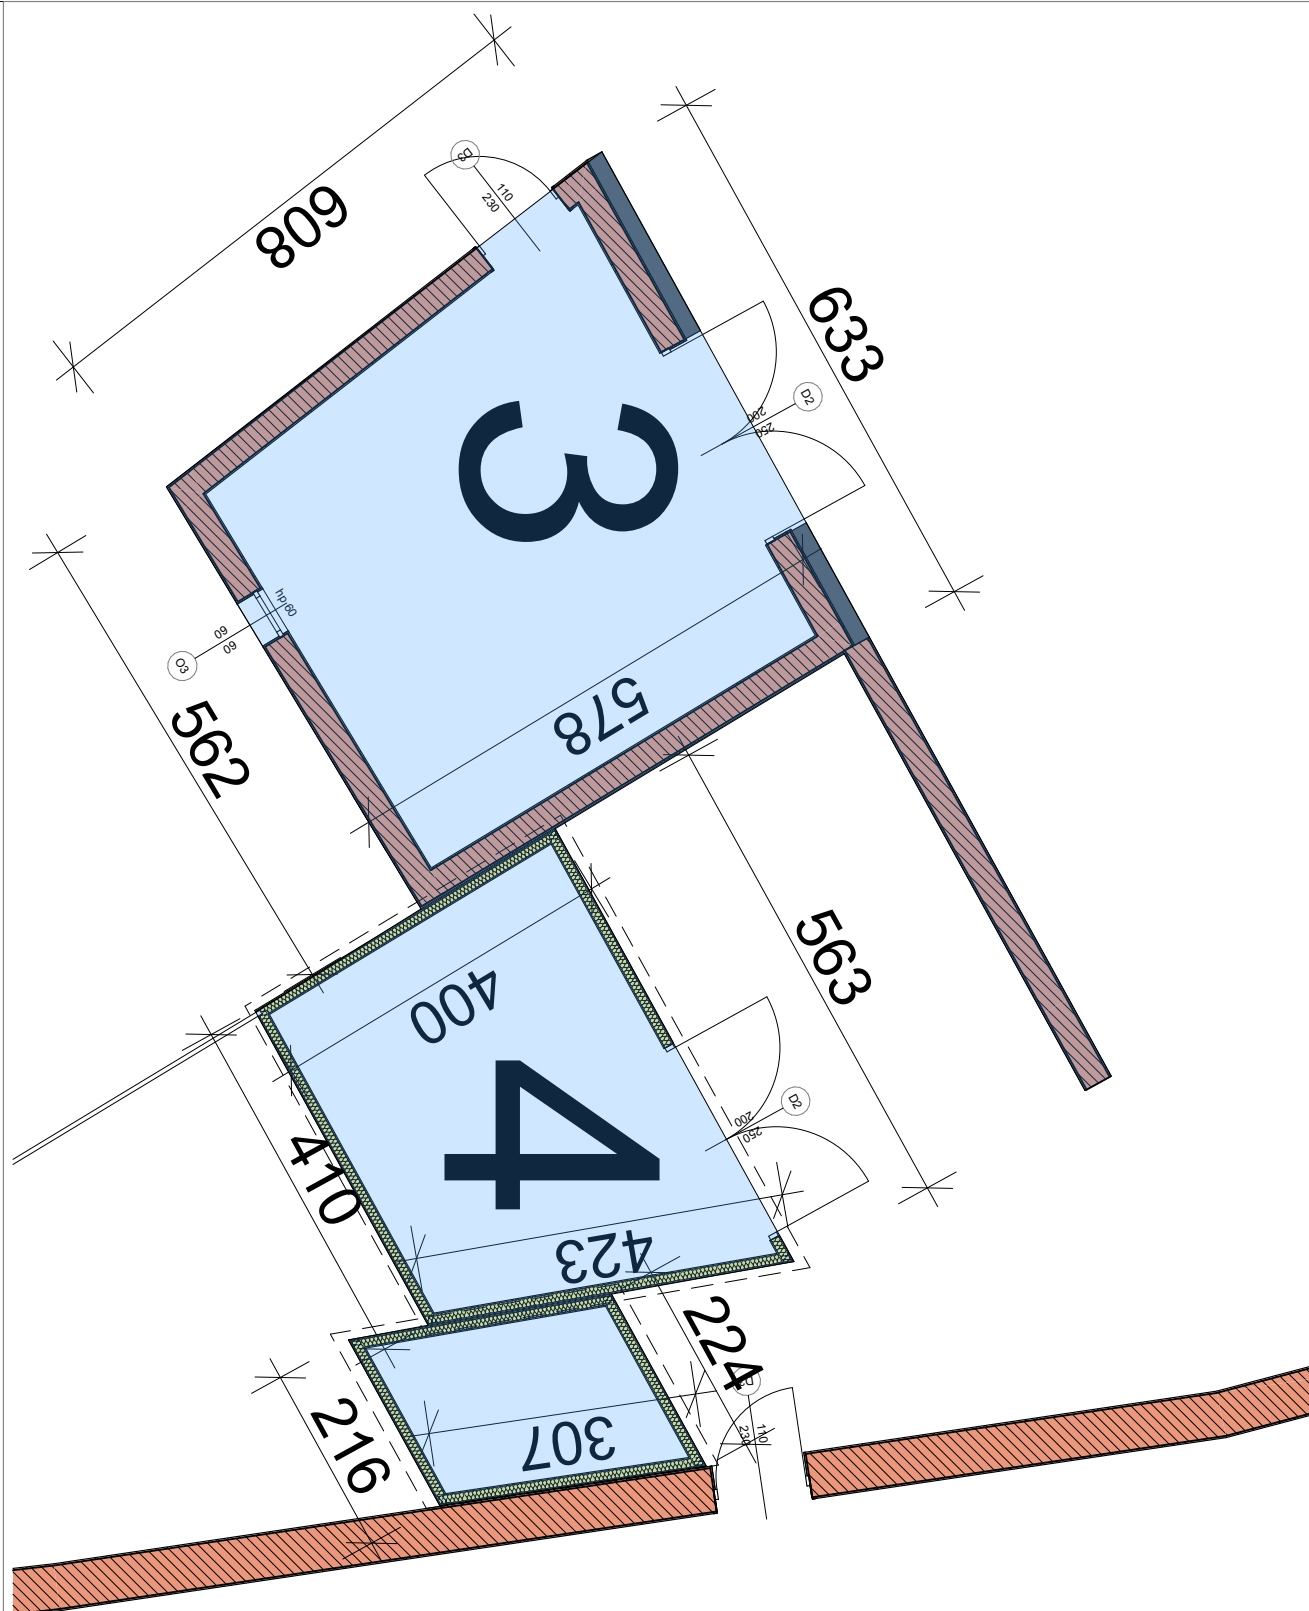

 HomeARCH PRACOWNIA PROJEKTOWA		WYBURZENIE BUDYNKÓW GOSPODARCZYCH	
Branża: ARCHITEKTURA		Stadium: PROJ. BUDOWLANY	Data opracowania: 16.02.2026
Projektant: architektura: mgr inż. arch. MICHAŁ URBAŃSKI NR EWID. 112/DSOKK/2017		Podpis:	
Inwestor: Gmina Miejska Kowary ul. 1 Maja 1a 58-530 Kowary		Adres inwestycji: dz. nr 317 obręb 0001 Kowary jed. ewid. 020602_1 ul. Ogrodowa	
Skala: -	Temat rysunku: RZUT		Nr. tysunku: A_05
Projekt chroniony prawem autorskim. Dz.U.Nr 24 poz. 83.			