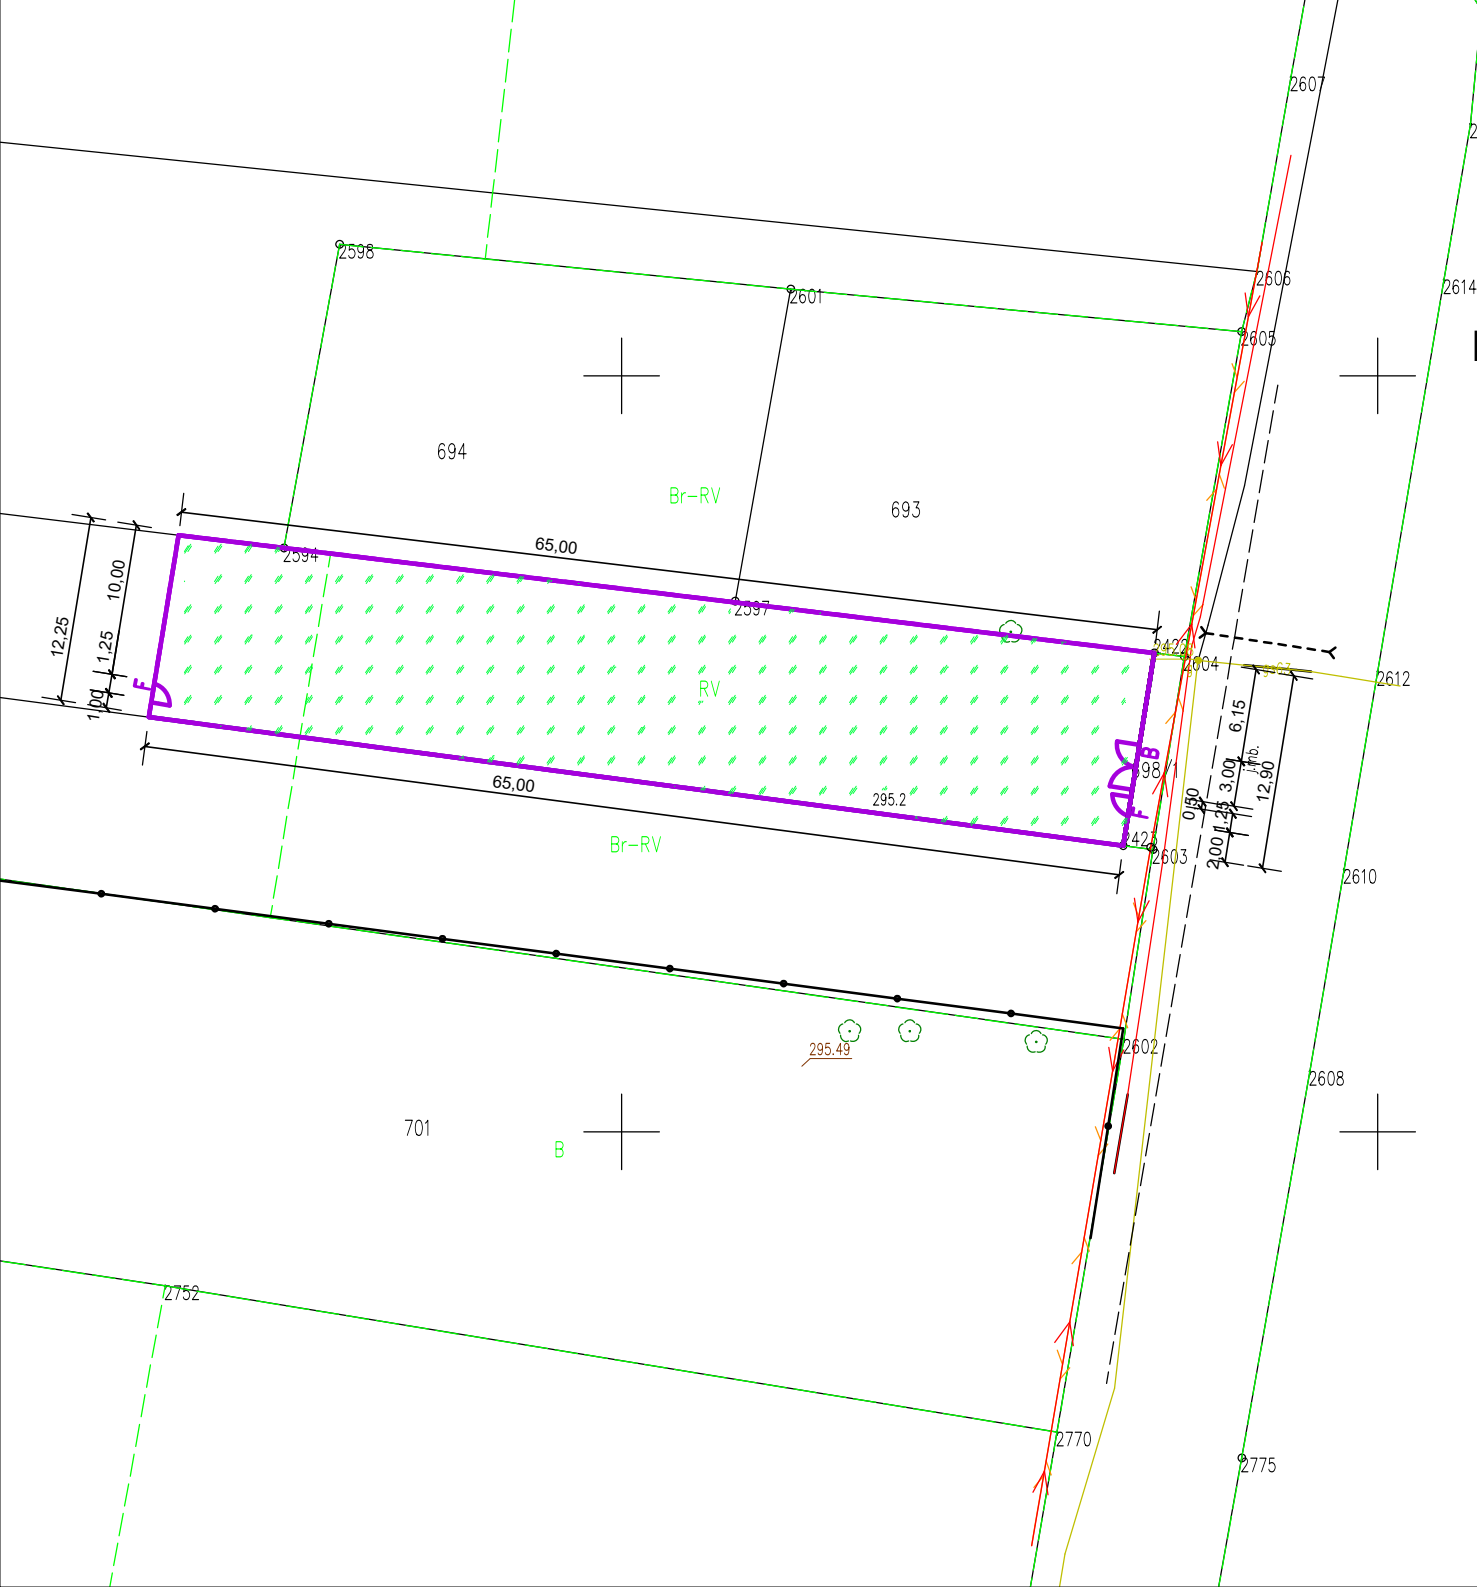

LEGENDA

B — PROJ. BRAMA WJAZDOWA SZER. 3M

F — PROJ. FURTKA WEJŚCIOWA 1M

PROJ. OGRODZENIE PANELOWE

ISTNIEJĄCY TEREN BIOLOGICZNIE CZYNNY

Adres: Nazwa projektu:	**ZAGOSPODAROWANIE TERENU - OGRODZENIE PANELOWE** **PRZYMIŁOWICE DZ. NR EWID. 698/2**		
Inwestor:	**URZĄD MIASTA I GMINY OLSZTYN** **Pl. Marszałka Józefa Piłsudskiego 10, 42-256 Olsztyn k. Częstochowy**		
Treść rysunku:	**PROJEKT ZAGOSPODAROWANIA TERENU**		
Branża: **WIELOBRANŻOWA**	Data: **03.2026**	**1:500**	Nr Rys. **1**