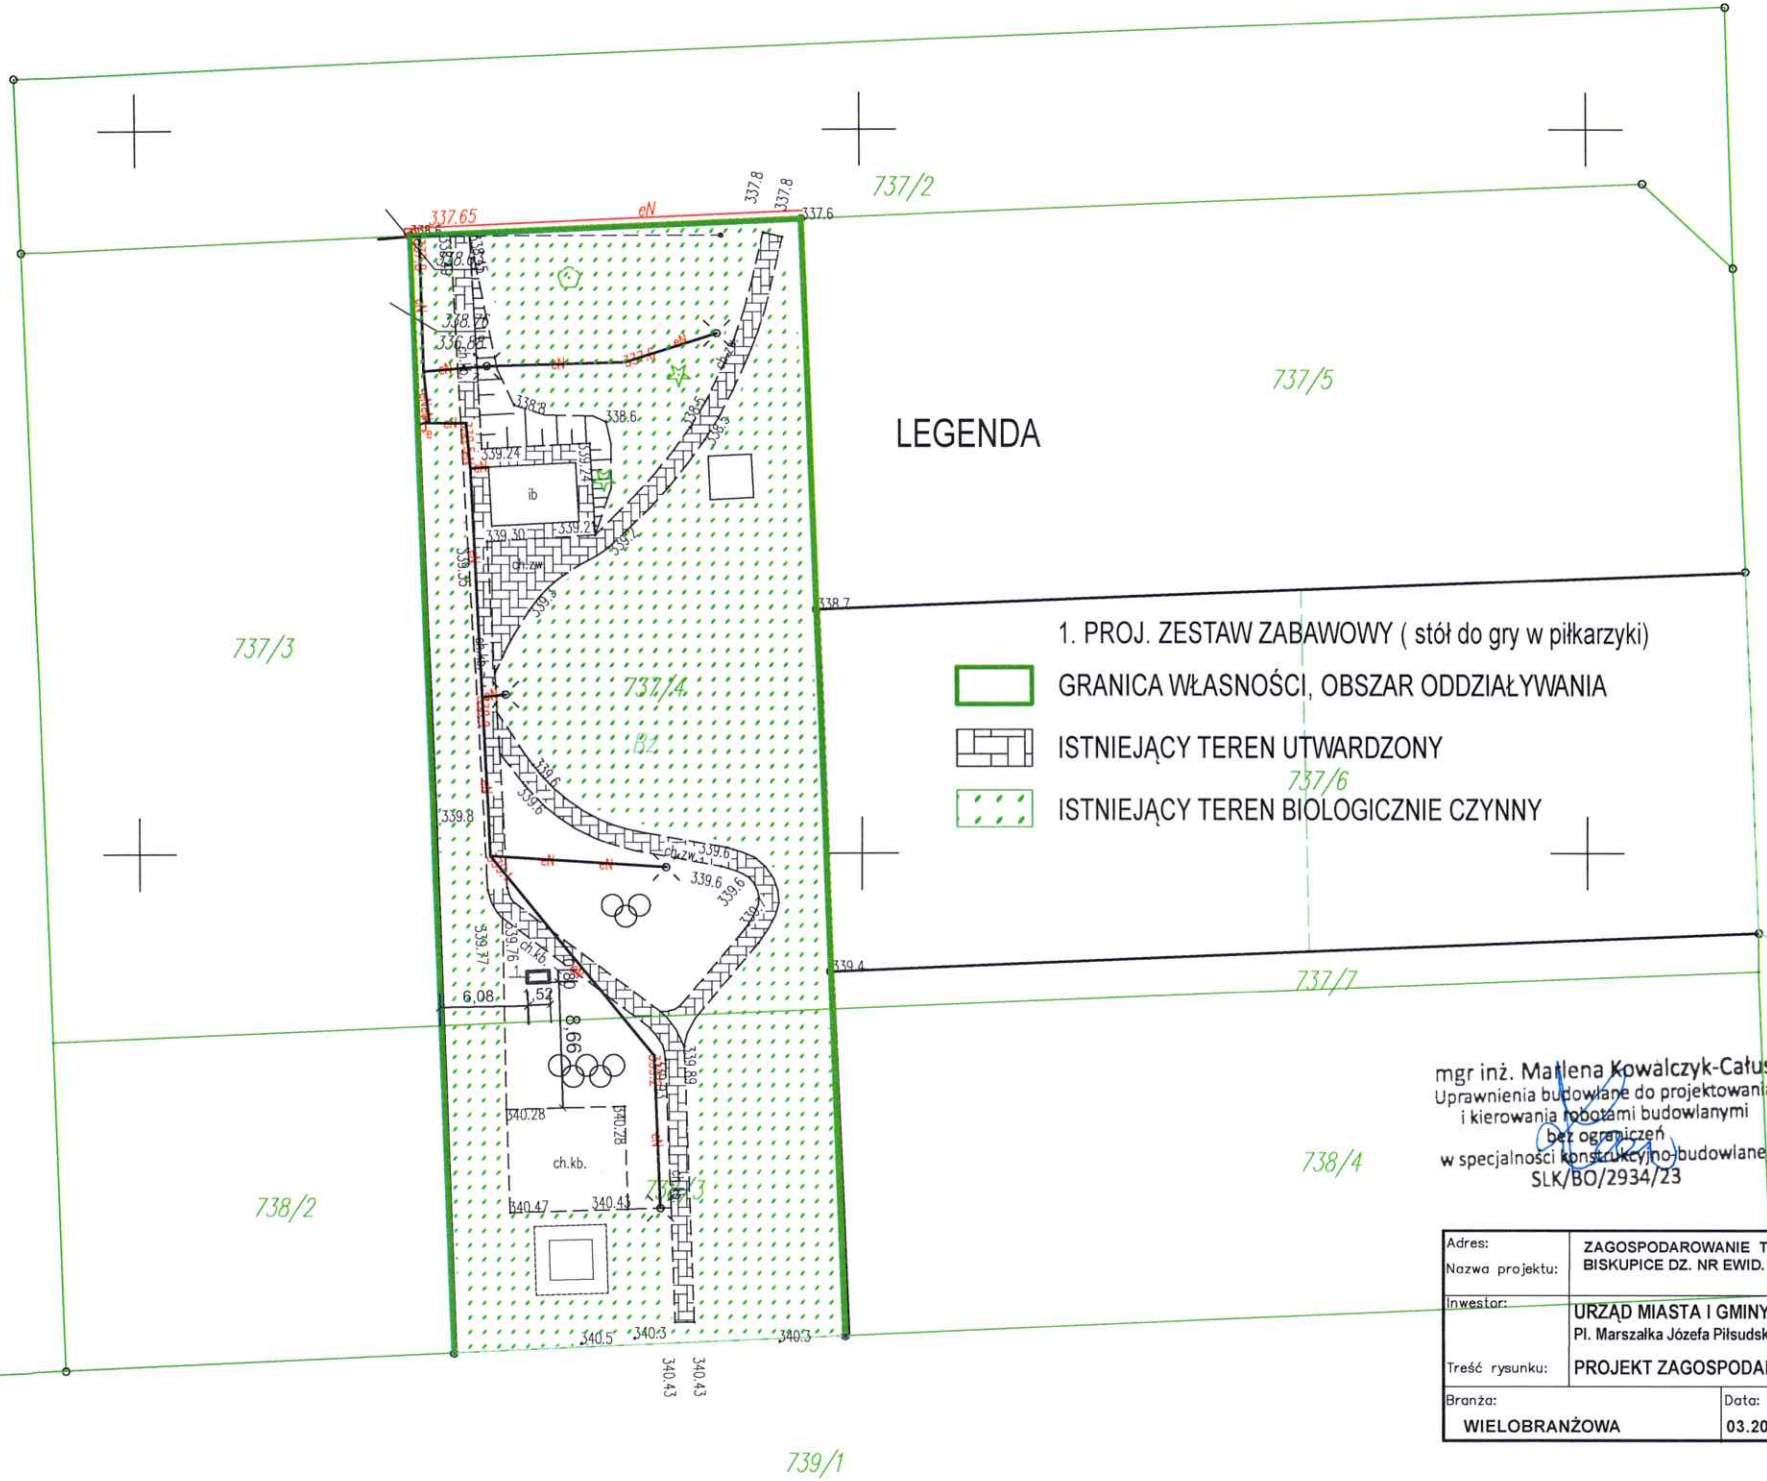

LEGENDA

1. PROJ. ZESTAW ZABAWOWY (stół do gry w piłkarzyki)

GRANICA WŁASNOŚCI, OBSZAR ODDZIAŁYWANIA

ISTNIEJĄCY TEREN UTWARDZONY

ISTNIEJĄCY TEREN BIOLOGICZNIE CZYNNY

mgr inż. Marlena Kowalczyk-Całus
Uprawnienia budowlane do projektowania
i kierowania robotami budowlanymi
bez ograniczeń
w specjalności konstrukcyjno-budowlanej
SLK/BO/2934/23

Adres: Nazwa projektu:	ZAGOSPODAROWANIE TERENU - MAŁA ARCHITEKTURA BISKUPICE DZ. NR EWID. 737/4 I 738/3			
Inwestor:	URZĄD MIASTA I GMINY OLSZTYN Pl. Marszałka Józefa Piłsudskiego 10, 42-256 Olsztyn k. Częstochowy			
Treść rysunku:	PROJEKT ZAGOSPODAROWANIA TERENU			
Branża: WIELOBRANŻOWA	Data: 03.2026	Skala: 1:500	Nr Rys. 1	