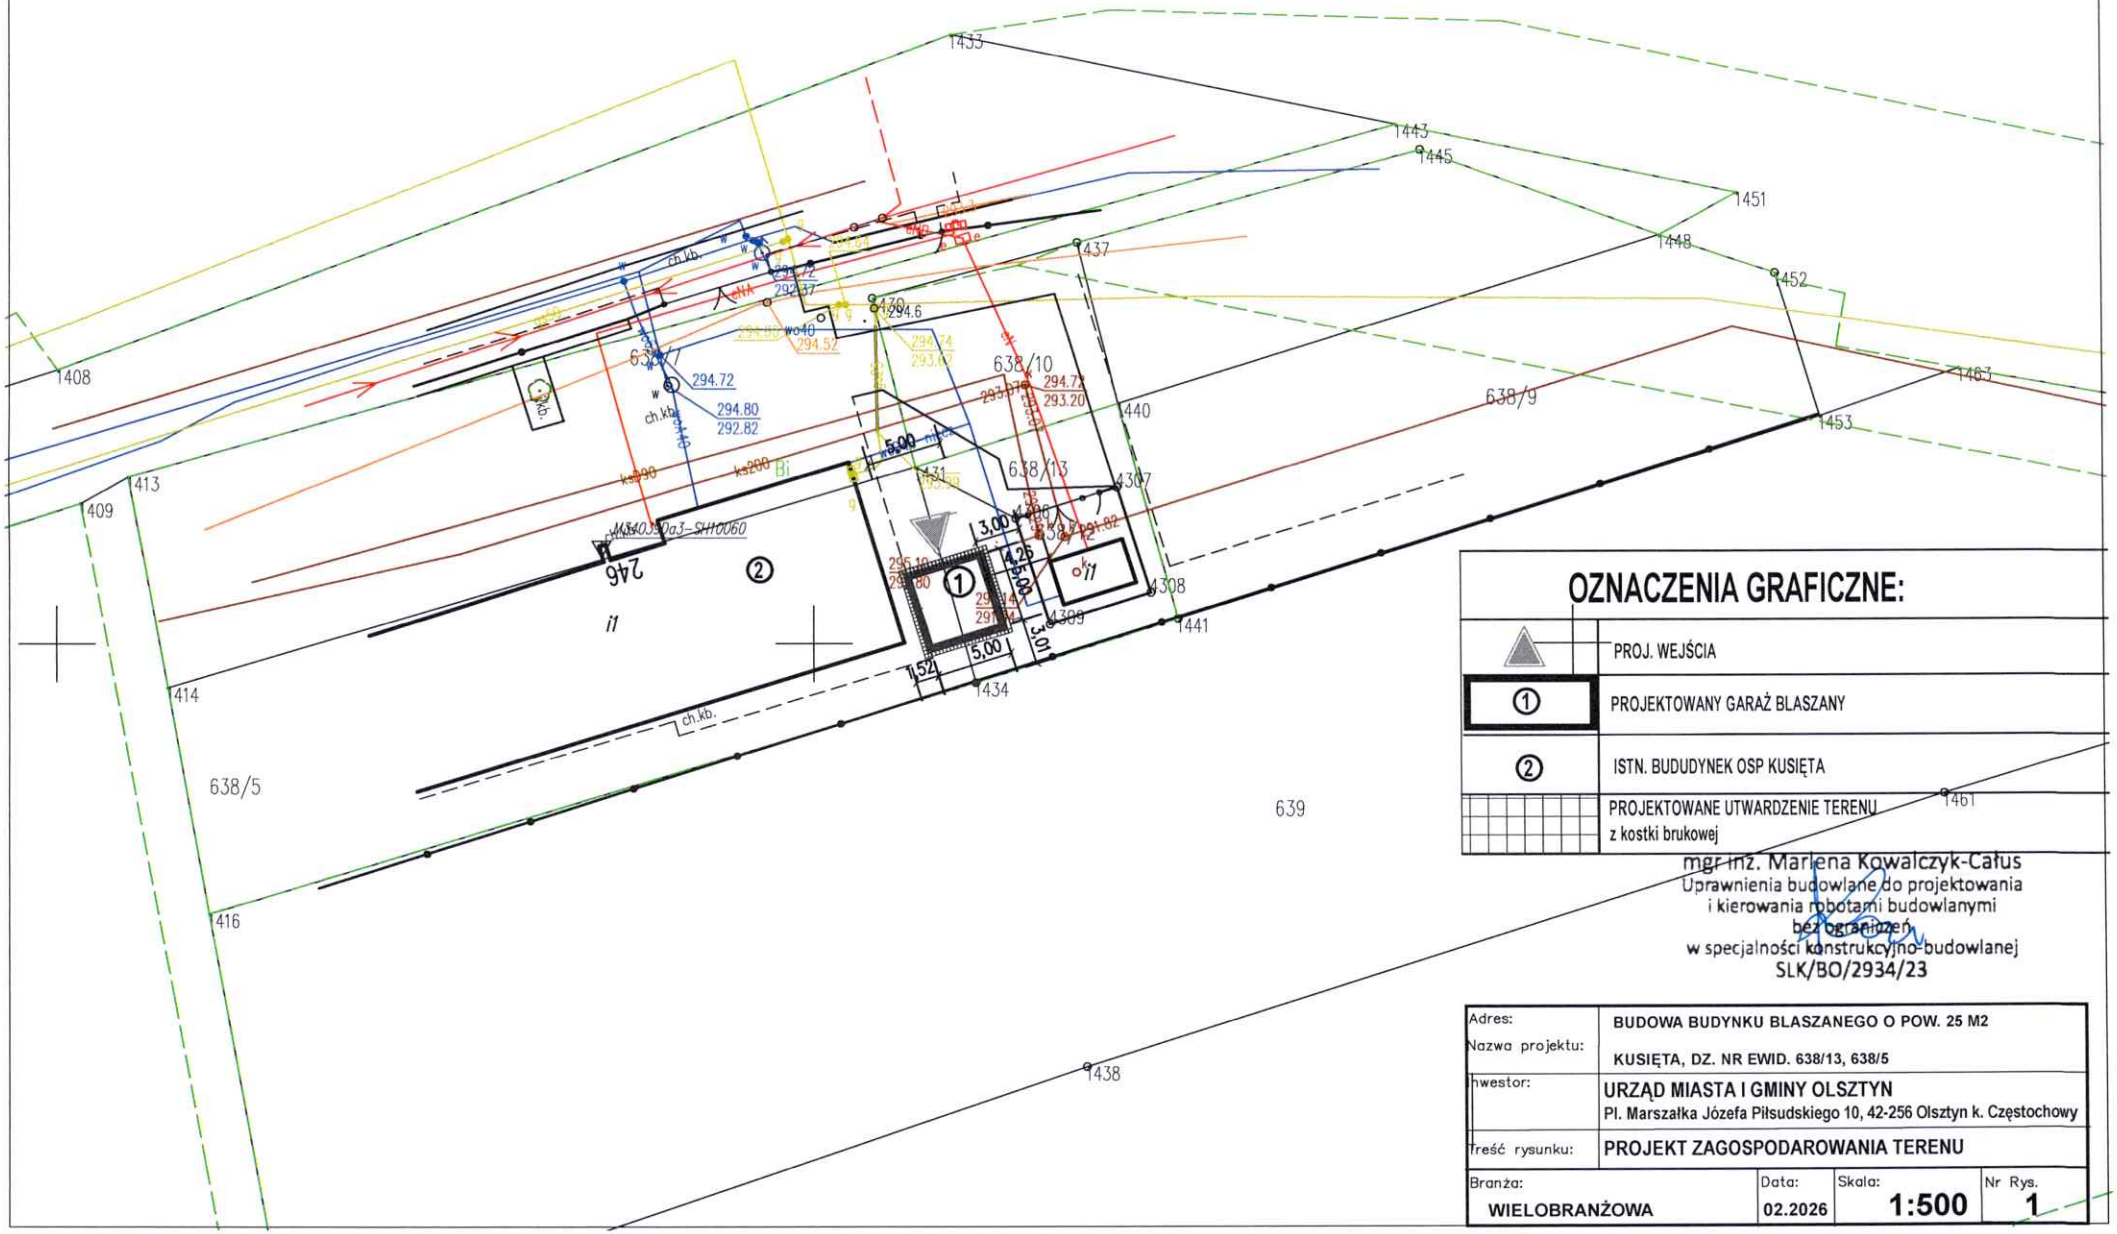

OZNACZENIA GRAFICZNE:

▲	PROJ. WEJŚCIA
①	PROJEKTOWANY GARAŻ BLASZANY
②	ISTN. BUDUDYNEK OSP KUSIĘTA
▦	PROJEKTOWANE UTWARDZENIE TERENU z kostki brukowej

mgr inż. Marlena Kowalczyk-Całus
Uprawnienia budowlane do projektowania
i kierowania robotami budowlanymi
bez ograniczeń
w specjalności konstrukcyjno-budowlanej
SLK/BO/2934/23

Adres: Nazwa projektu:	BUDOWA BUDYNKU BLASZANEGO O POW. 25 M2 KUSIĘTA, DZ. NR EWID. 638/13, 638/5			
Inwestor:	URZĄD MIASTA I GMINY OLSZTYN Pl. Marszałka Józefa Piłsudskiego 10, 42-256 Olsztyn k. Częstochowy			
Treść rysunku:	PROJEKT ZAGOSPODAROWANIA TERENU			
Branża: WIELOBRANŻOWA	Data: 02.2026	Skala: 1:500	Nr Rys. 1	