


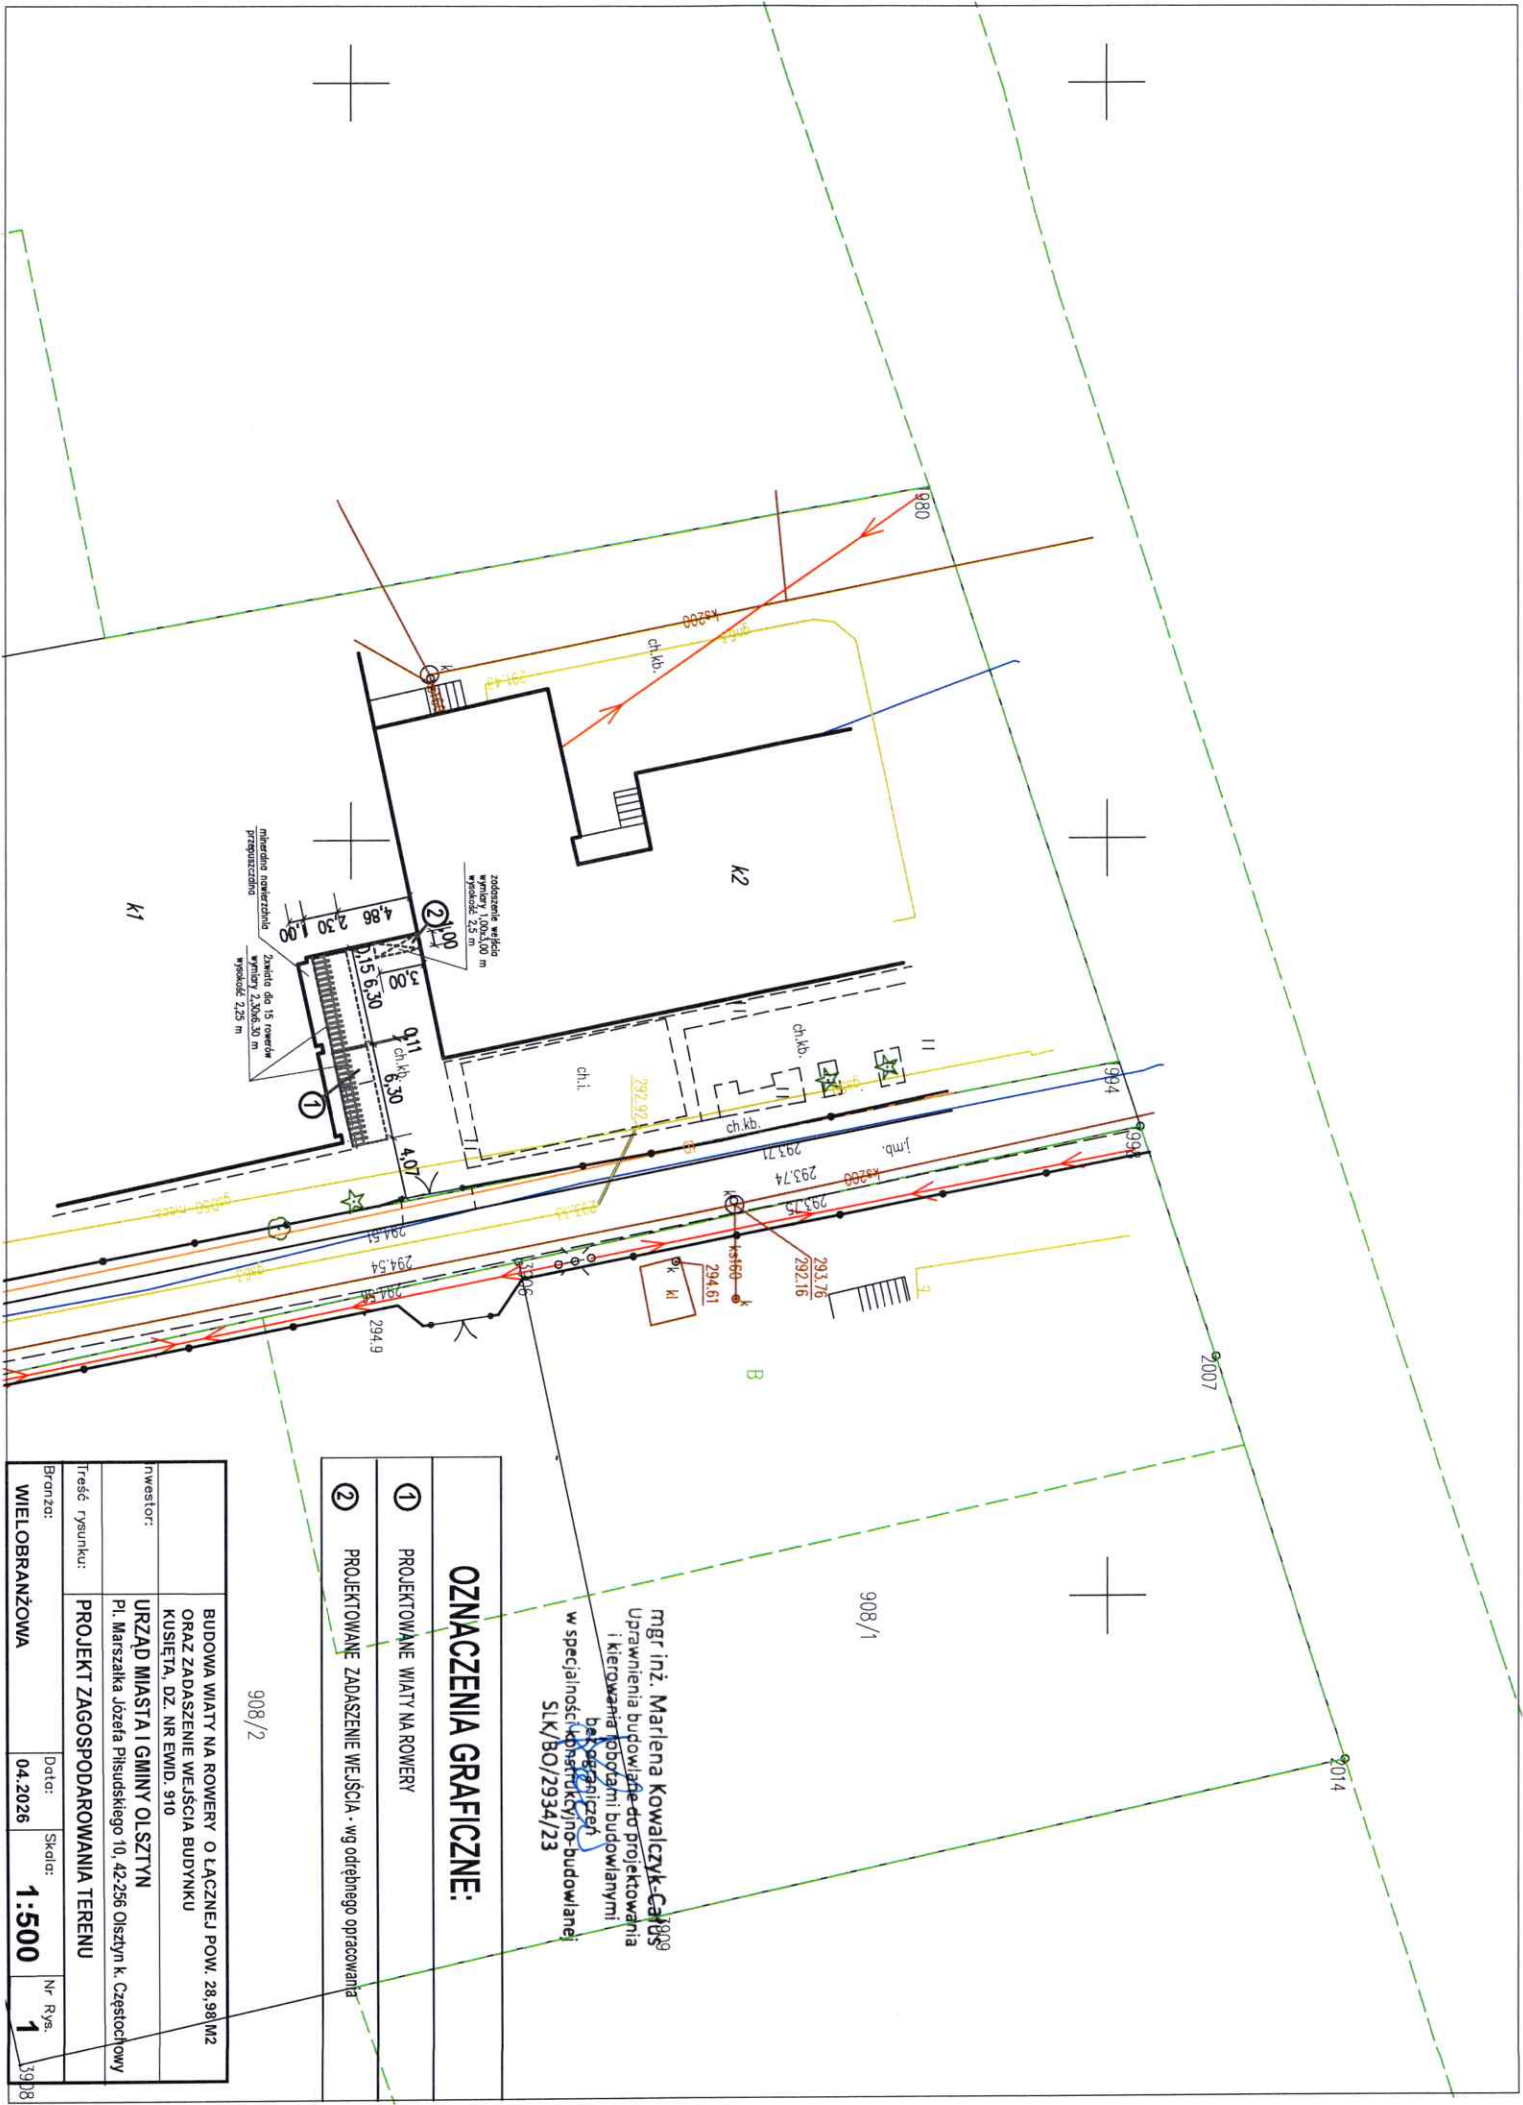

OZNACZENIA GRAFICZNE:	
①	PROJEKTOWANE WIATY NA ROWERY
②	PROJEKTOWANE ZADASZENIE WEJŚCIA - wg odrębnego opracowania

mgr inż. Marlena Kowalczyk-Calińska
Uprawnienia budowlane do projektowania
i kierowania robotami budowlanymi
bądź nadzoru
w specjalności konstrukcyjno-budowlanej
SLK/BO/2934/23

BUDOWA WIATY NA ROWERY O ŁĄCZNEJ POW. 28,98M ² ORAZ ZADASZENIE WEJŚCIA BUDYNKU KUSIEŃTA, DZ. NR EWID. 910	
INWESTOR: URZĄD MIASTA I GMINY OLSZTYN Pl. Marszałka Józefa Piłsudskiego 10, 42-256 Olsztyn k. Częstochowy	
Tytuł rysunku: PROJEKT ZAGOSPODAROWANIA TERENU	
Brano ze:	Data: 04.2026
Skala:	1:500
Nr Rys.	1