


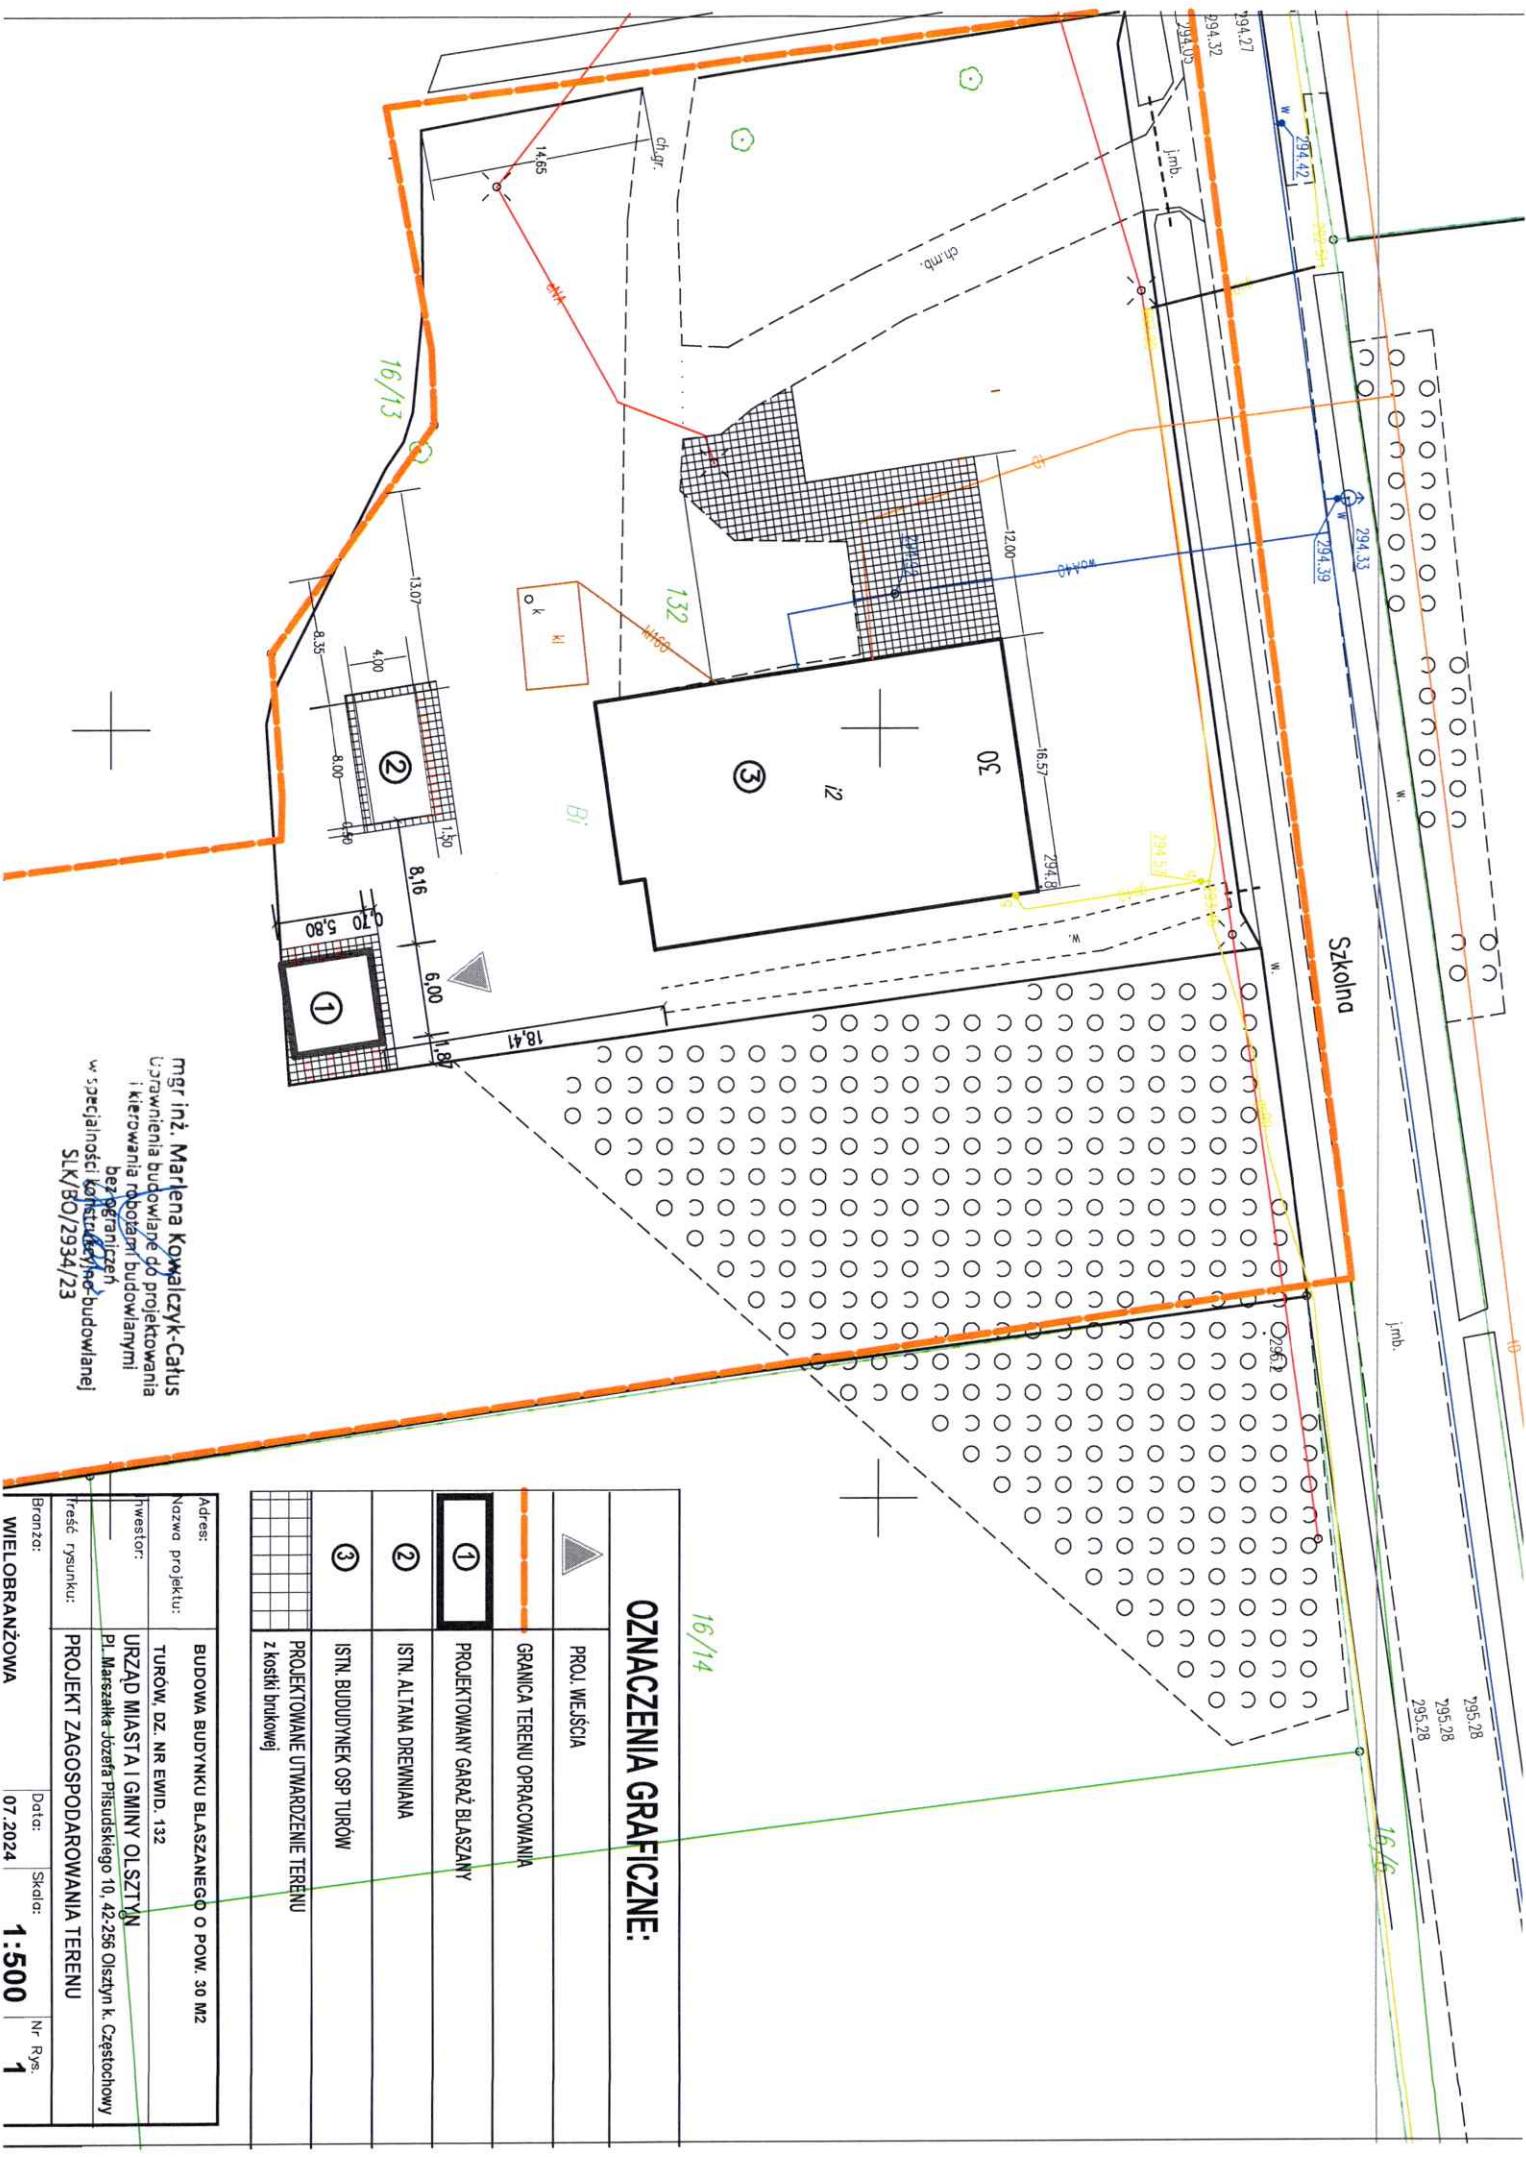

mgr inż. Mariena Kowalczyk-Catus
Ustalenie budowlane do projektowania
i kierowania robotami budowlanymi
bez ograniczeń
w specjalności konstrukcyjno-budowlanej
SLK/BO/2934/23

OZNACZENIA GRAFICZNE:

PROJ. WŁASCIWA	
GRANICA TERENU OPRACOWANIA	
PROJEKTOWANY GARAŻ BLASZANY	1
ISTN. ALTANA DREWNIANA	2
ISTN. BUDYNEK OSP TURÓW	3
PROJEKTOWANE UTWARDZENIE TERENU z kostki brukowej	

Adres:	BUDOWA BUDYNKU BLASZANEGO O POW. 30 M2
Nazwa projektu:	TURÓW, DZ. NR EWID. 132
Inwestor:	URZĄD MIASTA I GMINY OLSZTYN
Trzeci rysunek:	PL. Marszałka Józefa Piłsudskiego 10, 42-256 Olsztyn k. Częstochowy
	PROJEKT ZAGOSPODAROWANIA TERENU