


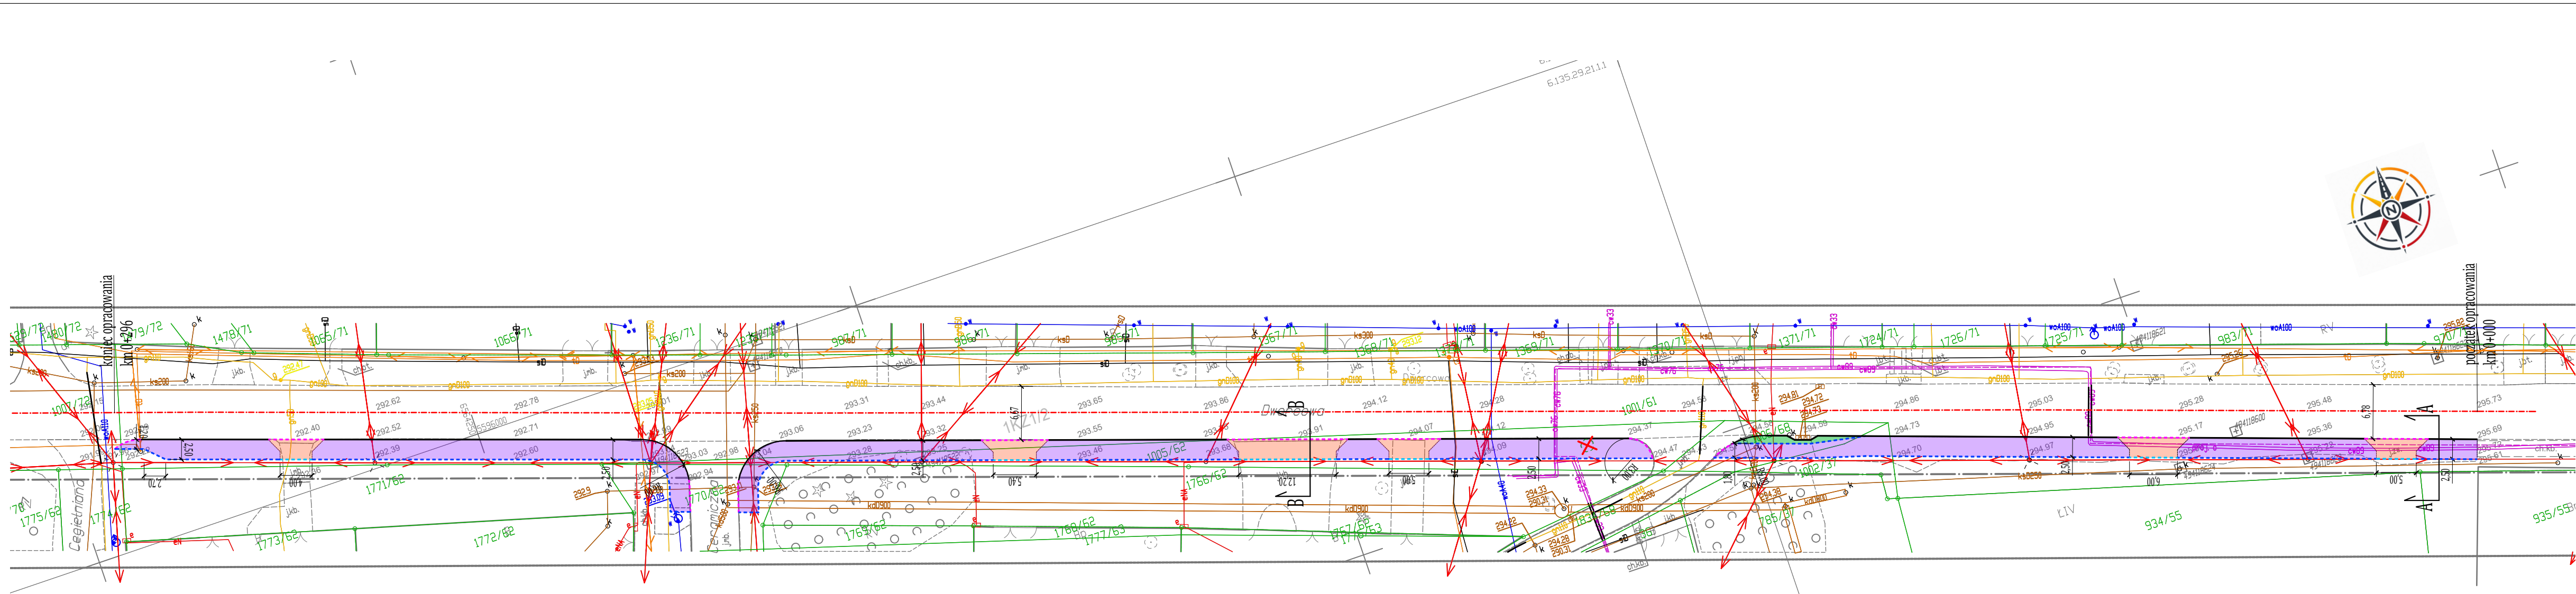

MAPA DO CELÓW PROJEKTOWYCH

SKALA 1:500

Mapa powstała z materiałów otrzymanych z ODGIK.
Granice wniesiono na podstawie mapy ewidencyjnej i innych materiałów otrzymanych z PZGIK do zgłoszonej pracy geodezyjnej

woj. śląskie
jedn. ewid. 241302, 1 Miasteczko Ślą.
obręb: 0003 Miasteczko Ślą.
ul. Dworcowa
działka 10/1 i inne
nr ark. mapy zasadniczej: 6.135.29.16.3.3,
6.135.29.21.1.1, 6.135.29.21.1.2,
układ współrzędnych prostokątnych płaskich: 2000
układ wysokości: PL-EVRF2007-NH
data opracowania mapy: 14.05.2026r

GP.Z.6642.1.1237.2026

LEGENDA	
	oś drogi
	granice działek
	projektowany krawężnik betonowy 15x30 cm
	projektowany krawężnik betonowy 15x22 cm
	projektowane obrzeże betonowe 8x30 cm
	projektowany opornik betonowy 12x25 cm
	projektowany chodnik kostka bet. gr. 8 cm, szara
	projektowane zjazdy kostka bet. gr. 8 cm, czerwona
	obsiew trawą

Poważam, że niniejszy dokument został opracowany w wyniku prac geodezyjnych i kartograficznych, których rezultaty zawiera operat techniczny pozytywnie zweryfikowany. Jednocześnie informuję, że jestem świadomy odpowiedzialności karnej za złożenie fałszywego oświadczenia.	
Identyfikator zgłoszenia prac geodezyjnych	GP.Z.6642.1.1237.2026
Organ służby geodezyjnej, który otrzymał zgłoszenie	Geodeta Powiatowy- Tarnowskie Góry
Wykonawca prac geodezyjnych	ATH GEOSPEED B. Kidawa Usługi Geodezyjne
Nr oraz data sporządzenia dokumentu zawierającego wynik pozytywnej weryfikacji	Protokół Weryfikacji nr GP.Z.6642.1.1237.2026_37025 z 14.05.2026r.
Imię i nazwisko oraz nr uprawnień zawodowych kierownika prac	Andrzej Gumulka nr uprawnień 13202

LEGENDA

	oś drogi		granice działek
	projektowany krawężnik betonowy 15x30 cm		drzewo do usunięcia
	projektowany krawężnik betonowy 15x22 cm		
	projektowane obrzeże betonowe 8x30 cm		
	projektowany opornik betonowy 12x25 cm		
	projektowany chodnik kostka bet. gr. 8 cm, szara		
	projektowane zjazdy kostka bet. gr. 8 cm, czerwona		
	obsiew trawą		

	PIKTOGRAM Biuro Projektowe			
	Tomasz Krysztoforski ul. Dobrzyńska 46E, 87-800 Włocławek tel. 693 171 991, e-mail: piktogram.biuro@gmail.com			
INWESTOR	Gmina Miasteczko Śląskie ul. Rynek 8, 42-610 Miasteczko Śląskie			
NAZWA ZADANIA	Budowa chodnika przy ul. Dworcowej w Miasteczku Śląskim zlokalizowanego w pasie drogowym drogi powiatowej nr 32525 na odcinku od końca istniejącego chodnika przy posesji nr 68 do skrzyżowania z ulicą Cegiełnianą			
LOKALIZACJA	Powiat tarnogórski, gmina. Miasteczko Śląskie, obręb ewid. Miasteczko Śląskie, dz. nr 1001/61, 1002/37, 1006/68, 1005/62, 1007/72, 1770/62			

PLAN SYTUACYJNY

DATA	SKALA	STADIUM DOKUMENTACJI	REWIZJA	NR RYS.
03.08.2026 r.	1:500	PAB	00	PAB-2
FUNKCJA		NR UPRAWNIEŃ		BRANŻA
projektant		KUP/0070/PWBD/23		DROGOWA
mgr inż. Tomasz Krysztoforski		KUP/0134/PWOD/12		DROGOWA
sprawdzający				
mgr inż. Sergiusz Makowski				