


UBEZPIECZENIE ZBIORNIKA WODNEGO

SKALA 1: 20

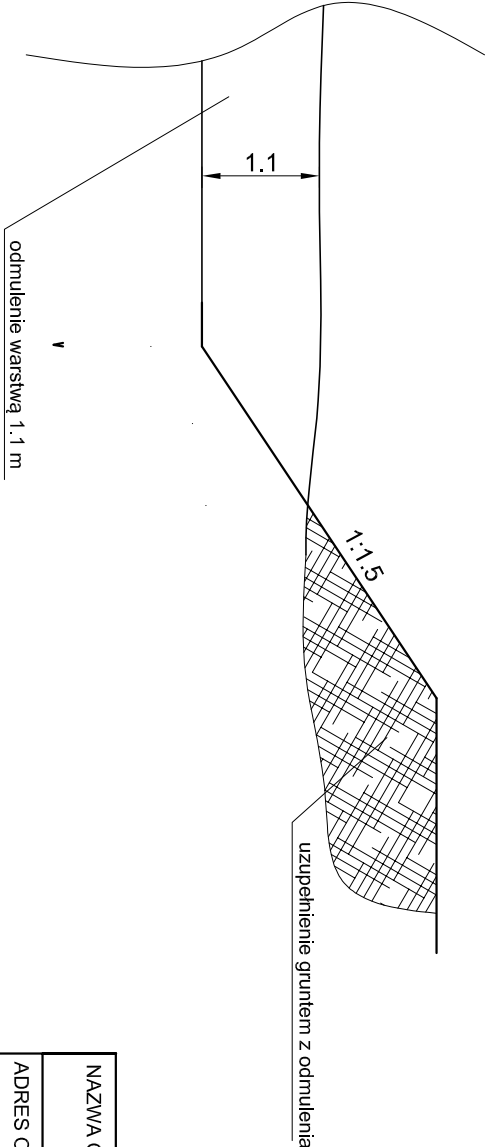

NAZWA OBIEKTU: Renowacja zbiornika wodnego służącego mającej retencji na dz. ewid. nr 374/1 w obrębie Domacyny			
ADRES OBIEKTU: Domacyny gm. Padew Narodowa			
PRZEDMIOT:	przekrój poprzeczny zbiornika wodnego	SKALA 1:20	Nr. RYS. 3
PROJEKTANT:	Krzysztof Kopeć	DATA 05.2026r	PODPIS
PROJEKTANT:		DATA	PODPIS
SPRAWDZAJĄCY:		DATA	PODPIS