


UBEZPIECZENIE ZBIORNIKA WODNEGO

SKALA 1: 20

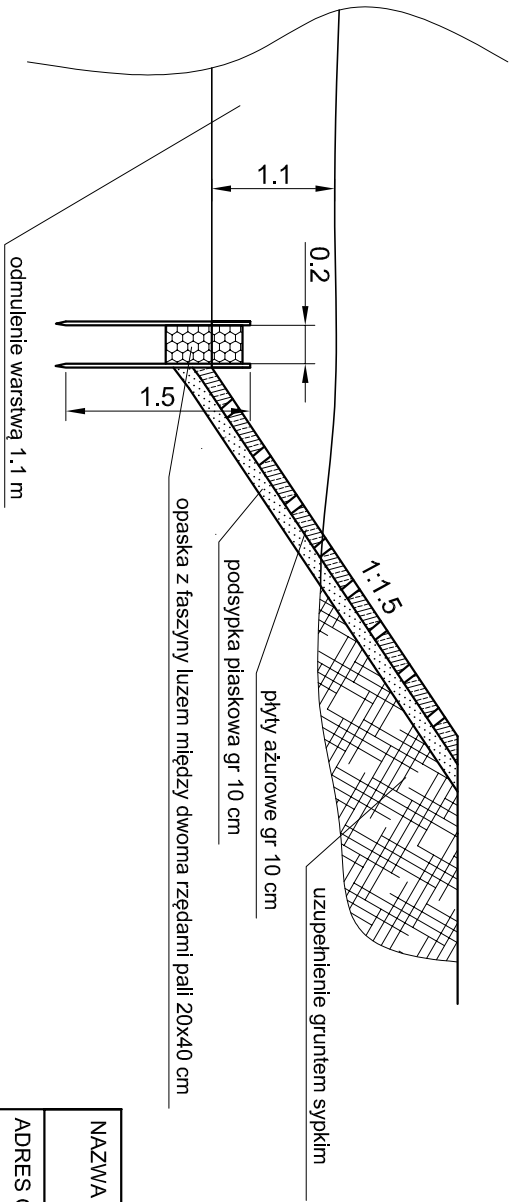

NAZWA OBIEKTU: Renowacja zbiornika wodnego służącego malej retencji na dz. ewid. nr 374/1 w obrębie Domacyny			
ADRES OBIEKTU: Domacyny gm. Padew Narodowa			
PRZEDMIOT:	przekrój poprzeczny zbiornika wodnego	SKALA	Nr. RYS. 4
PROJEKTANT:	Krzysztof Kopeć	DATA	PODPIS
PROJEKTANT:		DATA	PODPIS
SPRAWDZAJĄCY:		DATA	PODPIS