


PROFIL PODŁUŻNY ZBIORNIKA WODNEGO NR 474/13 W M. DOMACYNY

SKALA 1:1000
1:100

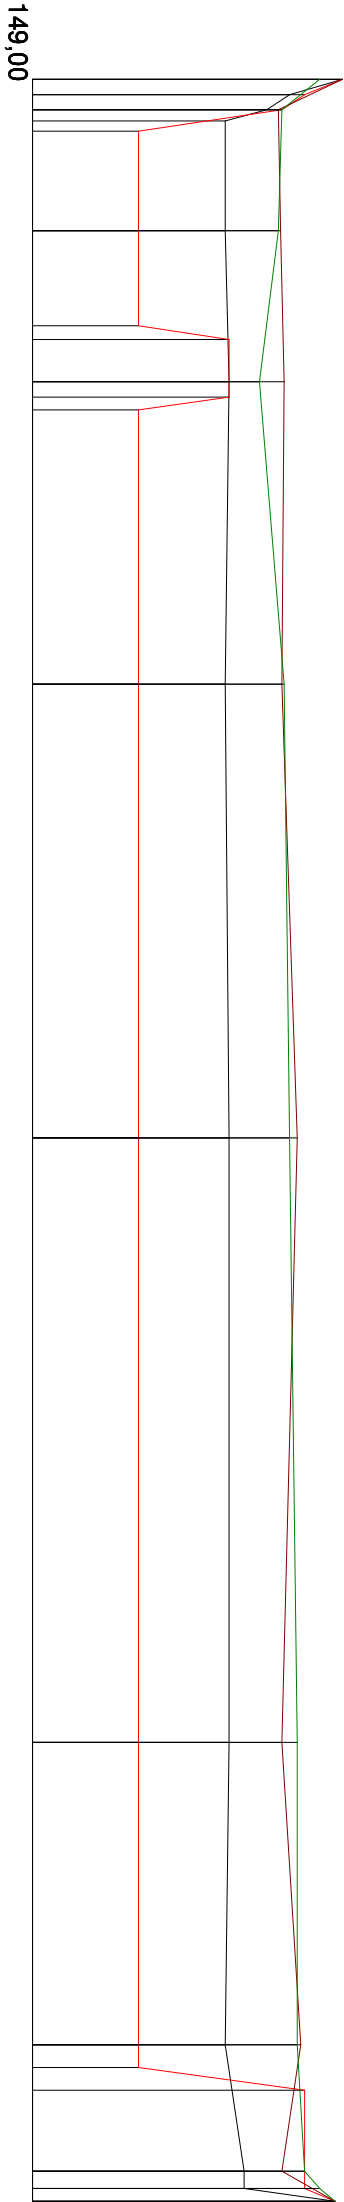

Rzędne dna istniejącego	153,10	151,55	151,60	151,55	151,60	151,60	151,60	151,55	151,80	151,80	153,00
Rzędne dna projektowanego	152,40	152,10	151,55	151,55	151,60	151,60	151,60	151,55	152,60	152,60	153,00
Rz. skarpa lewa	153,10	152,25	152,28	152,33	152,30	152,50	152,30	152,55	152,30	152,70	153,00
Rz. skarpa prawa	152,60	152,30	152,30	152,30	152,30	152,50	152,30	152,50	152,60	152,80	153,00
Parametry	Odmulenie zbiornika wodnego na dz. nr . ewid. gr. 474/1 w m. Domacyny odmulenie dna zbiornika śr. warstwą 1.1 m i uzupełnienie ubytków w skarpach nachylenie skarp 1:1.5										
Odległości projektowane	0,00	20,00	32,59	42,00	80,00	140,00	220,00	260,00	276,70	279,00	280,70
Odległości istniejące	2,00	4,00	34,40	43,70	80,00	140,00	220,00	263,00	276,70	279,00	280,70
Hektometraż	0,00	2,00	4,00	5,50	20,00	40,00	80,00	140,00	260,00	276,70	279,00