


PRZEKRÓJ POPRZECZNY P - 6 ZBIORNIKA WODNEGO NR 474/1 DOMACYNY

SKALA 1 $\frac{200}{100}$

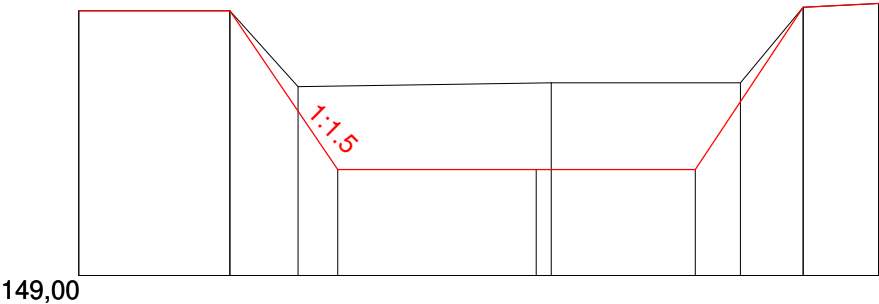

Rzędne istniejące	152,50	152,50	151,50	151,55	151,55	152,55	152,60
Rzędne projektowane	152,50	152,50	150,40	150,40	150,40	152,55	152,60
Parametry	Odmulenie zbiornika warstwą śr. 1.1m, uzupełnienie ubytków w skarpach nachylenie skarp 1:1.5						
Odległości projektowane	0,00	4,00	6,85	12,10	16,31	19,16	21,16
Odległość (skala 1:200)	0,00	4,00	5,80	12,50	17,50	19,16	21,16