


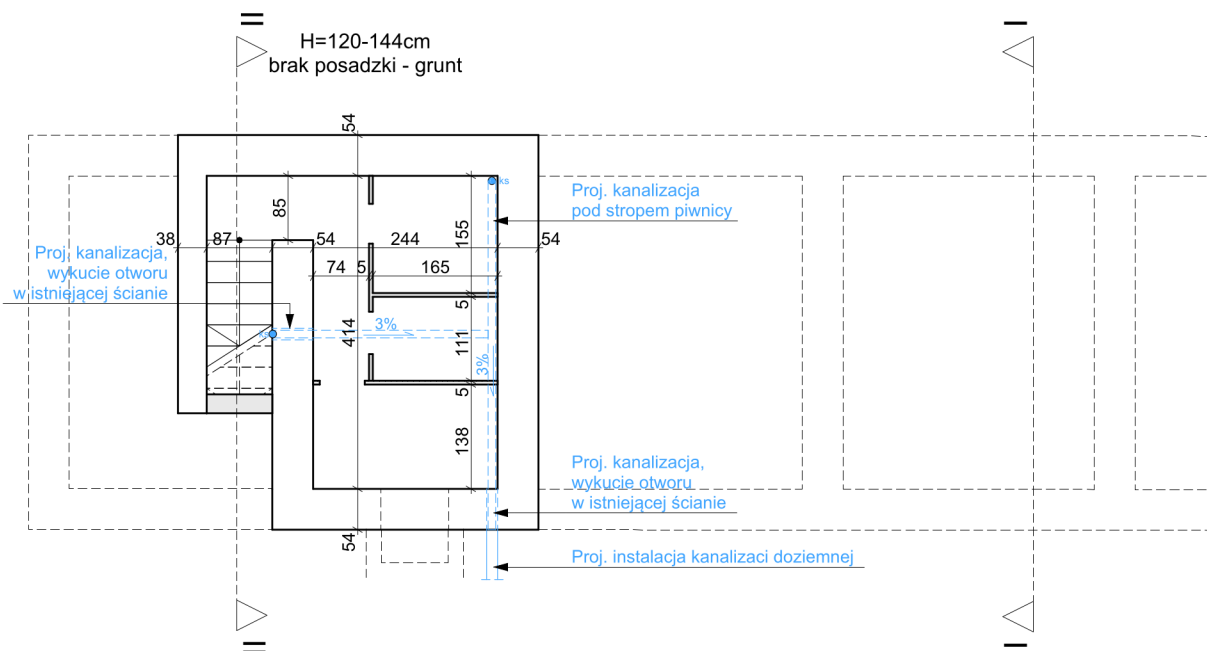

UWAGI:

1. WSZYSTKIE WYMIARY NA RYSUNKU NALEŻY KAŻDORAZOWO SPRAWDZIĆ W NATURZE, W PRZYPADKU RÓŻNIC SKONTAKTOWAĆ SIĘ Z PROJEKTANTEM.
2. ROBOTY ZIEMNE NAJLEPIEJ PROWADZIĆ PODCZAS OKRESU SUCHEGO, GDY POZIOM WÓD GRUNTOWYCH JEST OBNIŻONY.
3. ZAKRES DOCIEPLENIA ŚCIAN FUNDAMENTOWYCH NALEŻY DOSTOSOWAĆ DO RZECZYWISTEGO GÓRNEGO POZIOMU ŁAW FUNDAMENTOWYCH.
4. MOCOWANIE PŁYT STYROPIANOWYCH ORAZ SPOSÓB WYKONANIA WARSTW OCHRONNYCH I IZOLACYJNYCH ZGODNIE ZE SZCZEGÓŁOWYM DETALEM A.12.
5. ZASYPKĘ WYKONYWAĆ WARSTWAMI I STOPNIOWO ZAGĘSZCZAĆ, ABY UNIKNĄĆ PRZYSZŁEGO OSIADANIA GRUNTU.
6. WSZYSTKIE PRACE BUDOWLANE NALEŻY WYKONYWAĆ ZGODNIE Z OBOWIĄZUJĄCYMI NORMAMI ORAZ PRZEPISAMI PRAWA BUDOWLANEGO.



ENERGOPROJEKTY SP. Z O.O.

ul. Opolska 15, 15-549 Białystok
tel. 85 667 29 23, 606 205 923
NIP 966-209-70-78, REGON 361242019

OBIEKT:

**PRZEBUDOWA BUDYNKU MIESZKALNEGO
ZE ZMIANĄ SPODOBU UŻYTKOWANIA POMIESZCZEŃ
GOSPODARCZYCH NA LOKAL MIESZKALNY WRAZ Z
TERMOMODERNIZACJĄ PRZY UL. ARMII KRAJOWEJ 38A**

DANE INWESTYCJI:

UL. ARMII KRAJOWEJ 38A, GMINA - EŁK 280501_1
19-300 EŁK OBREB - EŁK 0001
DZ. NR. 538/66 280501_1.0001.538/66

NAZWA RYSUNKU:

RZUT PODPIWNICZENIA - STAN PROJEKTOWANY

DATA: 18.12.2024

SKALA: 1:100

NR RYSUNKU: A.1

OPRACOWAŁ ZESPÓŁ:

PROJEKTANT:
mgr inż. arch. Andrzej Z. Galecki
KPOKK IA/51/2008
*uprawnienia budowlane w specjalności
architektonicznej do projektowania bez ograniczeń
upr. nr KPOKK IA/51/2008*

WSPÓŁPRACA:
mgr inż. arch. Tomasz Czerniawski