



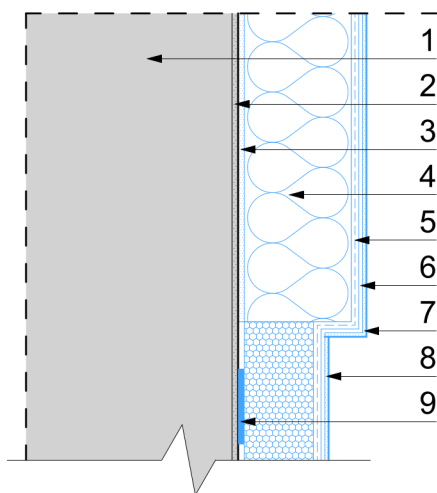

1	ISTNIEJĄCA ŚCIANA ZEWNĘTRZNA
2	PREPARAT GRUNTUJĄCY
3	ZAPRAWA KLEJOWA DO PRZYKLEJANIA WĘŁNY MINERALNEJ - GRUBUŚĆ 3-5MM
4	WĘŁNA TWARDA - GRUBUŚĆ 14CM $\lambda = 0,031$ W/mK
5	WARSTWA ZBROJONA, SIATKA Z WŁÓKNA SZKLANEGO ZATOPIONA W ZAPRAWIE KLEJOWEJ - GRUBUŚĆ OK. 3-5MM
6	PODKŁAD TYNKARSKI
7	WARSTWA TYNKARSKA - TYNK SILIKONOWY
8	TYNK MOZAIKOWY
9	HYDROIZOLACJA
10	STYROPIAN XPS 300 - GRUBUŚĆ 10CM
11	MEMBRANA OCHRONNA KUBEŁKIEM W STRONĘ IST. ŚCIANY FUNDAMENTOWEJ
12	ISTNIEJĄCA ŚCIANA FUNDAMENTOWA
13	PROJEKTOWANA OPASKA Z KOSTKI BETONOWEJ - GRUBUŚĆ 8CM
14	PIASEK CEMENTOWY - WYPEŁNIENIE SPOIN
15	PODSYPKA PIASKOWO-CEMENTOWA - GRUBUŚĆ OKOŁO 3-5CM
16	GEOWŁÓKNINA
17	POSPÓŁKA PIASKOWO-ŻWIROWA - GRUBUŚĆ 10CM
18	OBRIEŻE BETONOWE 6x20x100CM
19	GRUNT RODZIMY
20	LISTWA ZAKOŃCZENIOWA DO FOLII KUBEŁKOWEJ

UWAGI:

1. KOLOREM NIEBISKIM OZNACZONO ELEMENTY PROJEKTOWANE
2. NALEŻY STOSOWAĆ MATERIAŁY BUDOWALNE POSIADAJĄCE ATTEST ORAZ AKTUALNE APROBATY TECHNICZNE.
3. WSZYSTKIE PROPONOWANE W PROJEKCIE MATERIAŁY NALEŻY STOSOWAĆ ZGODNIE Z INSTRUKCJĄ, ZALECENIAMI PRODUCENTA I KARTĄ PRODUKTU.
4. WSZYSTKIE WYMIARY NA RYSUNKU NALEŻY KAŻDORAZOWO SPRAWDZIĆ W NATURZE, W PRZYPADKU RÓŻNIC SKONTAKTOWAĆ SIĘ Z PROJEKTANTEM.
5. PRZED ROZPOCZĘCIEM PRAC NALEŻY ZBADAĆ STAN TECHNICZNY FUNDAMENTÓW. W PRZYPADKU USZKODZEŃ KONIECZNA JEST ICH NAPRAWA PRZED WYKONANIEM DOCIEPLENIA.
6. WSZYSTKIE ISTNIEJĄCE ZANIECZYSZCZENIA POWŁÓK NALEŻY USUNĄĆ PRZED APLIKACJĄ NOWYCH WARSTW.
7. ZAPRAWĘ KLEJOWĄ DO STYROPIANU NALEŻY NAKŁADAĆ BEZPOŚREDNIO NA STYROPIAN, NIE NA PODŁOŻE.
8. PRZED ROZPOCZĘCIEM KŁADZENIA PŁYT STYROPIANOWYCH GRUNT POWINIEN DOKŁADNIE WYSCHNĄĆ.
9. PŁYTY STYROPIANOWE XPS 300 NALEŻY PRZYKLEJAĆ NAPRZEMIENNIE.
10. ZAPRAWĘ KLEJOWĄ DO PRZYKLEJANIA PŁYT STYROPIANU KLEIĆ METODĄ OBWODOWO-PUNKTOWĄ LUB GRZEBIENIOWĄ.
11. JAKO HYDROIZOLACJĘ MOŻNA ZASTOSOWAĆ MASĘ BITUMICZNĄ BĄDŹ FOLIĘ HYDROIZOLACYJNĄ.
12. W PRZYPADKU ZASTOSOWANIA MASY BITUMICZNEJ, NA JEJ MOKRĄ WARSZTWE NALEŻY PRZYKLEJAĆ PŁYTY STYROPIANOWE. DODATKOWO NALEŻY NAŁOŻYĆ MASĘ BITUMICZNĄ PUNKTOWO NA PŁYTĘ STYROPIANOWĄ XPS 300 DLA LEPSZEJ PRZYCZEPNOŚCI.
13. ZASTOSOWANĄ MASĘ BITUMICZNĄ JAKO HYDROIZOLACJĘ NALEŻY NAKŁADAĆ NA CAŁĄ POWIERZCHNIĘ ŚCIANY FUNDAMENTOWEJ.
14. W PRZYPADKU ZASTOSOWANIA FOLII HYDROIZOLACYJNEJ, PŁYTY STYROPIANOWE NALEŻY KLEIĆ NA MASĘ BITUMICZNĄ KLEJONĄ PUNKTOWO.
15. NALEŻY ZACHOWAĆ DYLAACJĘ MIĘDZY OPASKĄ A ŚCIANĄ FUNDAMENTOWĄ, OKOŁO 2CM.
16. ZASYPIWANIE FUNDAMENTÓW NALEŻY WYKONYWAĆ WARSTWOWO, UNIKAJĄC BEZPOŚREDNIEGO NAPORU GRUNTU NA FOLIĘ KUBEŁKOWĄ, ZALECA SIĘ RĘCZNE ZASYPIWANIE PRZY ŚCIANIE ORAZ STOPNIOWE ZAGĘSZCZANIE GRUNTU.
17. MECHANICZNE ZASYPIWANIE FUNDAMENTÓW JEST NIEDOZWOLONE BEZ ODPowiednieGO ZABEZPIECZENIA FOLII KUBEŁKOWEJ, ABY UNIKAĆ JEJ USZKODZENIA.
18. WSZYSTKIE PRACE BUDOWLANE NALEŻY PROWADZIĆ ZGODNIE Z OBOWIĄZUJĄCYMI PRZEPISAMI PRAWA BUDOWLANEGO, NORMAMI ORAZ ZASADAMI SZTUKI BUDOWLANEJ.

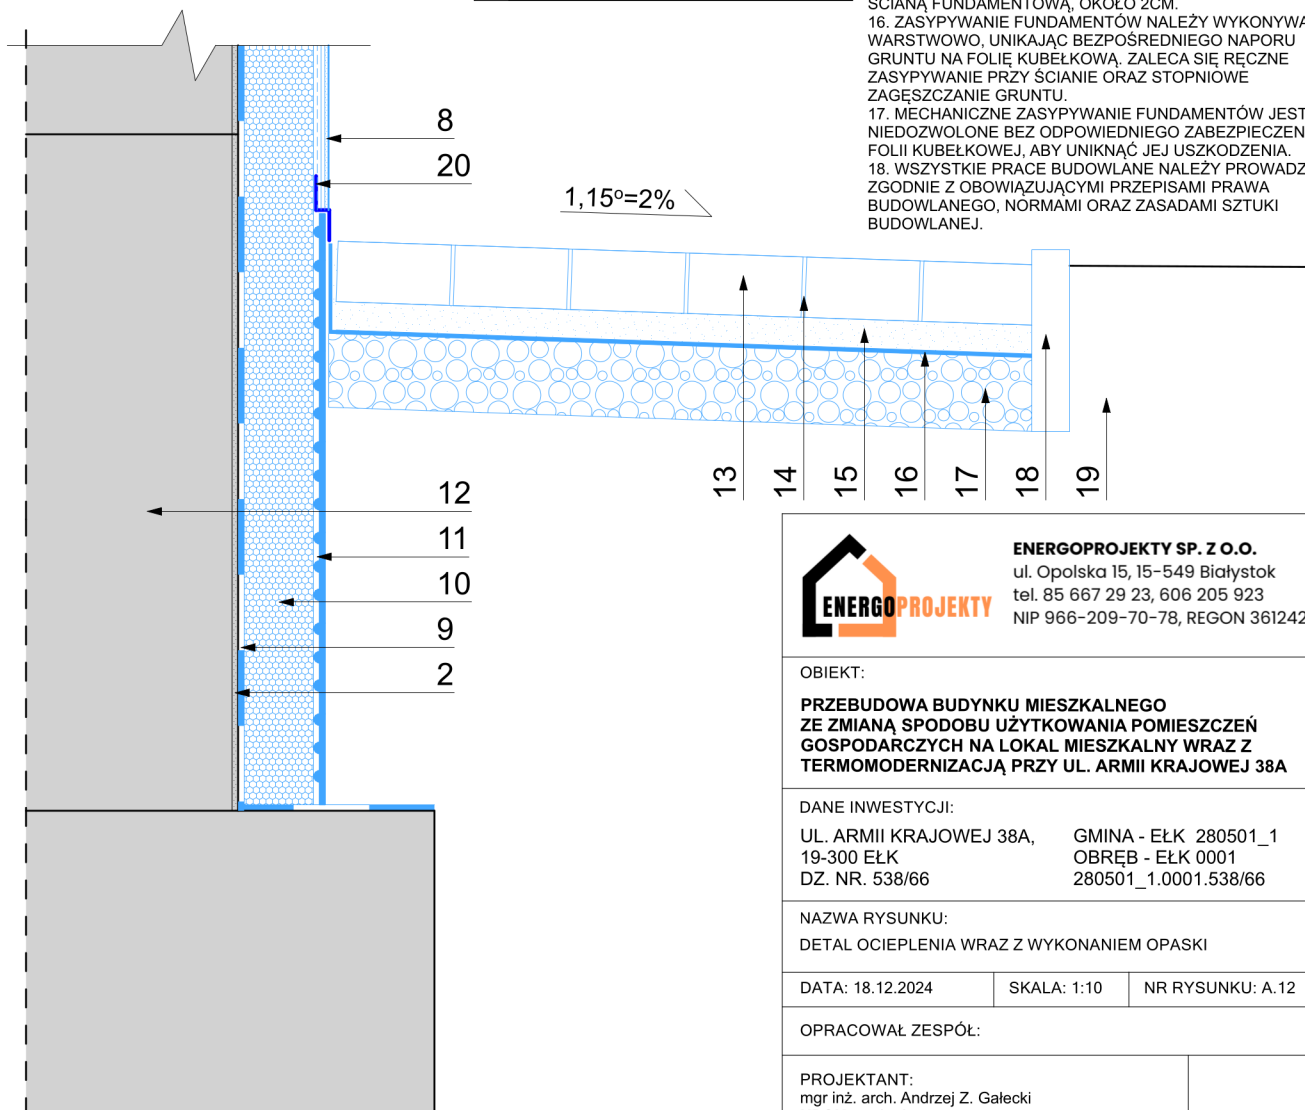

ENERGOPROJEKTY SP. Z O.O.
ul. Opolska 15, 15-549 Białystok
tel. 85 667 29 23, 606 205 923
NIP 966-209-70-78, REGON 361242019

OBIEKT:

**PRZEBUDOWA BUDYNKU MIESZKALNEGO
ZE ZMIANĄ SPODOBU UŻYTKOWANIA POMIESZCZEŃ
GOSPODARCZYCH NA LOKAL MIESZKALNY WRAZ Z
TERMOMODERNIZACJĄ PRZY UL. ARMII KRAJOWEJ 38A**

DANE INWESTYCJI:

UL. ARMII KRAJOWEJ 38A, GMINA - EŁK 280501_1
19-300 EŁK OBREB - EŁK 0001
DZ. NR. 538/66 280501_1.0001.538/66

NAZWA RYSUNKU:

DETAL OCIEPLENIA WRAZ Z WYKONANIEM OPASKI

DATA: 18.12.2024

SKALA: 1:10

NR RYSUNKU: A.12

OPRACOWAŁ ZESPÓŁ:

PROJEKTANT:
mgr inż. arch. Andrzej Z. Galecki
KPOKK IA/51/2008
uprawnienia budowlane w specjalności
architektonicznej do projektowania bez ograniczeń
upr. nr KPOKK IA/51/2008

WSPÓŁPRACA:
mgr inż. arch. Tomasz Czerniawski