SYTUACJA SCHODÓW W SKALI 1:100

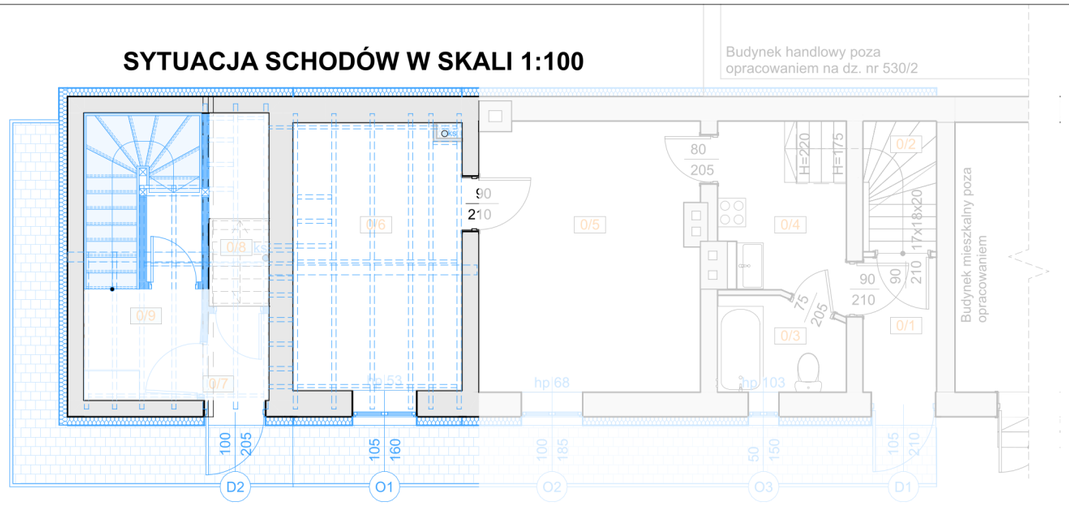

RZUT SCHODÓW W SKALI 1:20

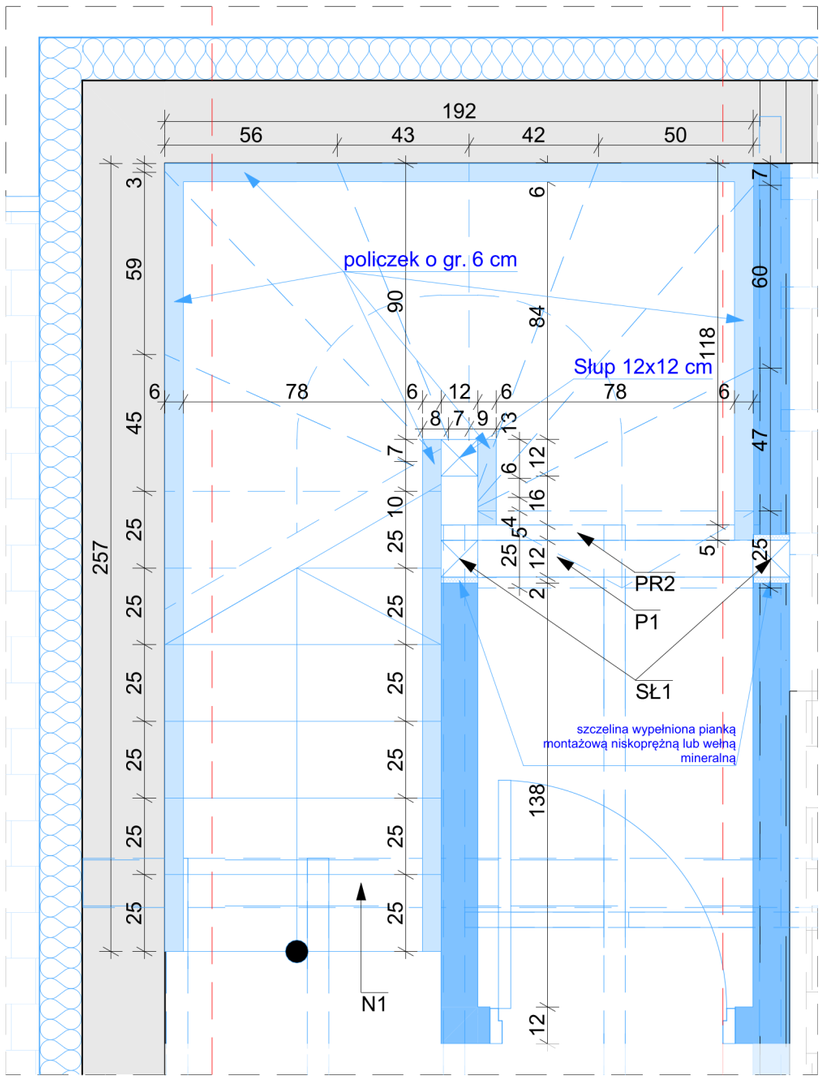

RZUT SCHODÓW W SKALI 1:20

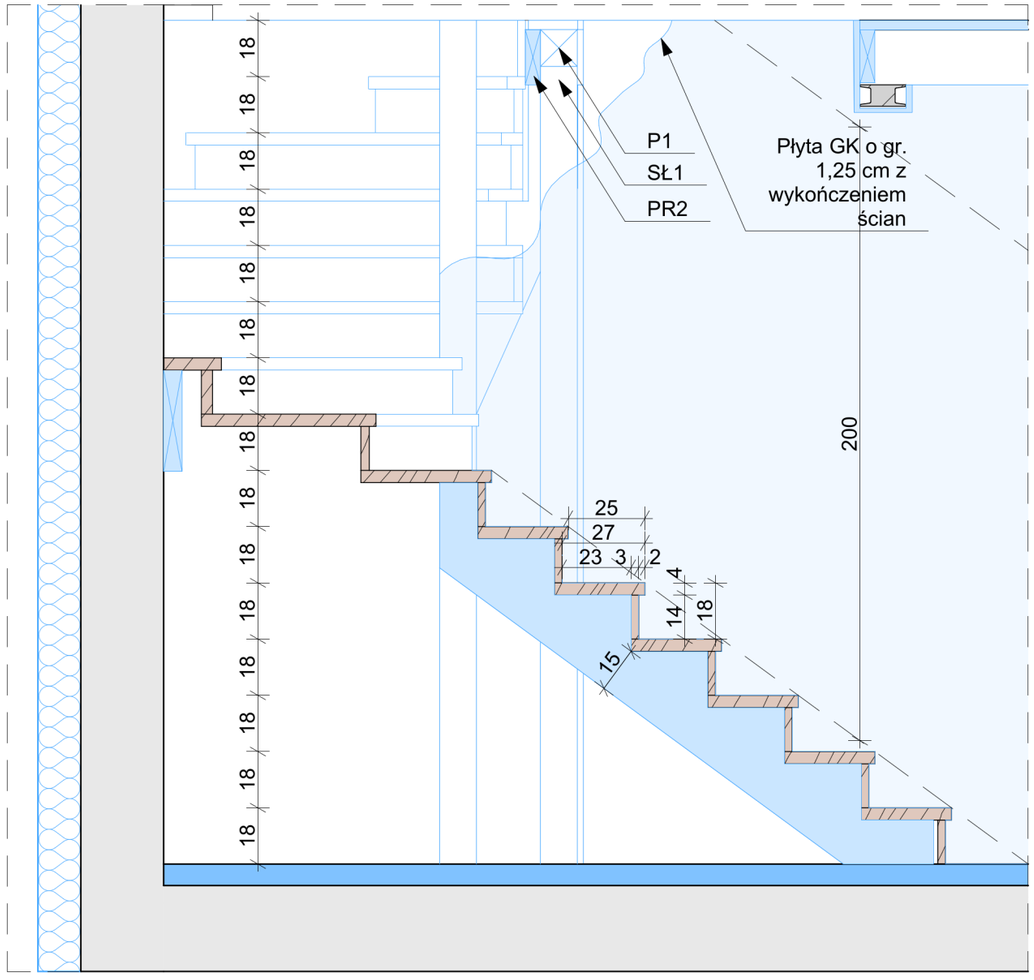

LEGENDA

- PROJEKTOWANE ELEMENTY
- ISTNIEJĄCE ELEMENTY

UWAGI:

1. KOLOREM NIEBIESKIM OZNACZONO ELEMENTY PROJEKTOWANE
2. NALEŻY STOSOWAĆ MATERIAŁY BUDOWALNE POSIADAJĄCE ATEST ORAZ AKTUALNE APROBATY TECHNICZNE.
3. WSZYSTKIE PROPONOWANE W PROJEKCIE MATERIAŁY NALEŻY STOSOWAĆ ZGODNIE Z INSTRUKCJĄ, ZALECENIAMI PRODUCENTA I KARTĄ PRODUKTU.
4. WSZYSTKIE WYMIARY NA RYSUNKU NALEŻY KAŻDORAZOWO SPRAWDZIĆ W NATURZE, W PRZYPADKU RÓŻNIC SKONTAKTOWAĆ SIĘ Z PROJEKTANTEM.
5. RYSUNEK NALEŻY ROZPATRYWAĆ ŁĄCZNIE ZE WSZYSTKIMI PROJEKTAMI BRANŻOWYMI I PROJEKTEM ARCHITEKTONICZNYM
6. DREWNO KONSTRUKCYJNE KLASY C24
7. ELEMENTY DREWNIANE STYKAJĄCE SIĘ BEZPOŚREDNIO ZE ŚCIANAMI MUROWYMI NALEŻY ODIZOLOWAĆ PAPĄ, BELKI OPIERAĆ NA ŚCIANIE NA PODLEWCE GRUB. MIN 5cm Z ZAPRAWY MONTAŻOWEJ, SZYBKOWIĄŻĄCEJ, BEZSKURCZOWEJ, WYSOKIEJ WYTRZYMAŁOŚCI. PRZESTRZENIE POMIĘDZY BELKAMI I MUREM WYSZPAŁDOWAĆ I WYPEŁNIĆ ŚCIŚLE ZAPRAWĄ MONTAŻOWĄ SZYBKOWIĄŻĄCĄ, BEZSKURCZOWĄ, WYSOKIEJ WYTRZYMAŁOŚCI
8. W PRZYPADKU WYSTĄPIENIA WĄTPLIWOŚCI CO DO PRZYJĘTYCH ROZWIĄZAŃ PROJEKTOWYCH NALEŻY POINFORMOWAĆ PROJEKTANTA, ABY UNIKNĄĆ BŁĘDÓW. ZMIANY ZASTOSOWANYCH ROZWIĄZAŃ NALEŻY BEZWZGLĘDNIE I NA BIEŻĄCO KONSULTOWAĆ ORAZ UZGADNIAĆ Z JEDNOSTKĄ PROJEKTOWĄ I UPOWAŻNIONYMI OSOBAMI
9. WSZYSTKIE PRACE BUDOWLANE POWINNY BYĆ WYKONYWANE PRZEZ WYSPECJALIZOWANE EKIPY POD FACHOWYM NADZOREM, Z ZACHOWANIEM ZASAD SZTUKI BUDOWLANEJ, ZASAD BHP ORAZ POLSKICH NORM I PRZEPISÓW

ENERGOPROJEKTY SP. Z O.O.
ul. Opolska 15, 15-549 Białystok
tel. 85 667 29 23, 606 205 923
NIP 966-209-70-78, REGON 361242019

OBIEKT:

PRZEBUDOWA BUDYNKU MIESZKALNEGO ZE ZMIANĄ SPODOBU UŻYTKOWANIA POMIESZCZEŃ GOSPODARCZYCH NA LOKAL MIESZKALNY WRAZ Z TERMOMODERNIZACJĄ PRZY UL. ARMII KRAJOWEJ 38A

DANE INWESTYCJI:

UL. ARMII KRAJOWEJ 38A, 19-300 EŁK
DZ. NR. 538/66

GMINA - EŁK 280501_1
OBRĘB - EŁK 0001
280501_1.0001.538/66

NAZWA RYSUNKU:

DETAL SCHODÓW - STAN PROJEKTOWANY

DATA: 18.12.2024	SKALA: 1:20	NR RYSUNKU: A.15

OPRACOWAŁ ZESPÓŁ:

PROJEKTANT:
mgr inż. arch. Andrzej Z. Gałecki
KPOKK IA/51/2008
uprawnienia budowlane w specjalności architektonicznej do projektowania bez ograniczeń
upr. nr KPOKK IA/51/2008