


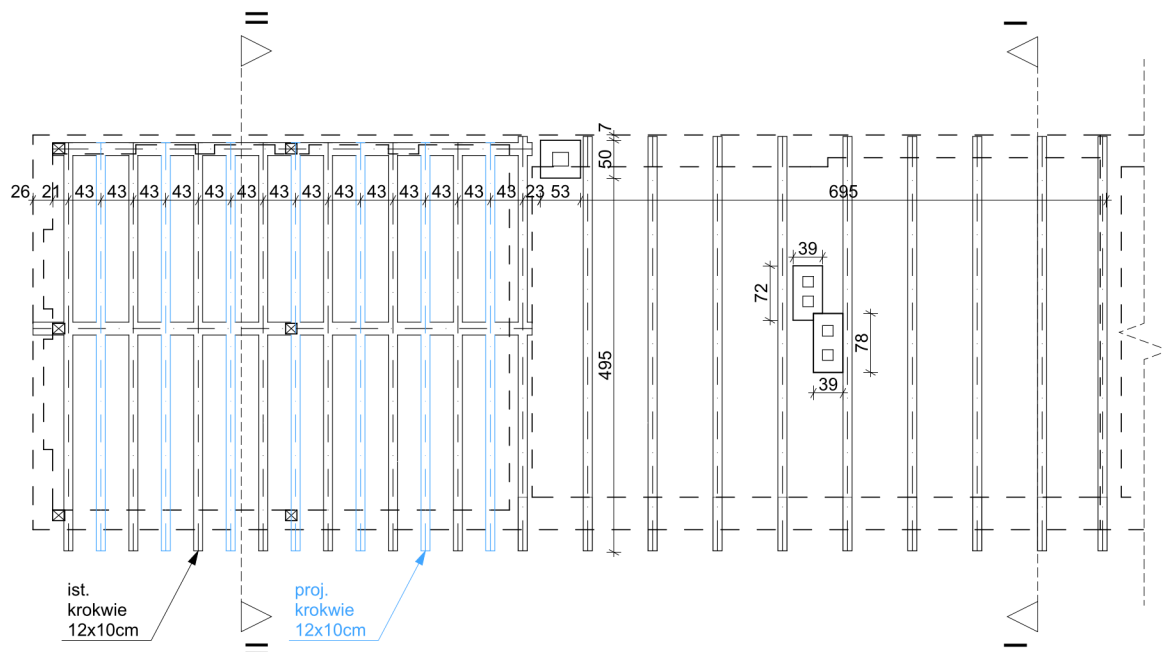

LEGENDA

- - ISTNIEJĄCE ELEMENTY
- - - - - PROJEKTOWANE ELEMENTY

UWAGI:

1. WSZYSTKIE WYMIARY NA RYSUNKU NALEŻY KAŻDORAZOWO SPRAWDZIĆ W NATURZE, W PRZYPADKU RÓŻNIC SKONTAKTOWAĆ SIĘ Z PROJEKTANTEM.
2. ZA ZERO BUDYNKU PRZYJĘTO POZIOM POSADZKI PARTERU.
3. RYSUNEK NALEŻY ANALIZOWAĆ ŁĄCZNIE Z DOKUMENTACJĄ KONSTRUKCYJNĄ ORAZ INNYMI BRANŻOWYMI OPRACOWANIAM I PROJEKTOWYMI.
4. SZCZEGÓŁOWE INFORMACJE DOTYCZĄCE ROZWIĄZAŃ KONSTRUKCYJNYCH WIĘZBY ZNAJDUJĄ SIĘ W PROJEKCIE KONSTRUKCYJNYM.
5. WSZELKIE WĄTPLIWOŚCI ORAZ EWENTUALNE ZMIANY W ZAKRESIE KONSTRUKCJI NALEŻY KAŻDORAZOWO KONSULTOWAĆ Z PROJEKTANTEM KONSTRUKCJI.
6. PRZED WYKONANIEM KONSTRUKCJI NALEŻY ZWERYFIKOWAĆ WYMIARY Z RZECZYWISTYMI WARUNKAMI NA BUDOWIE I DOPASOWAĆ LOKALIZACJĘ ORAZ WYMIARY ELEMENTÓW ZGODNIE Z DOKUMENTACJĄ KONSTRUKCYJNĄ.
7. WSZYSTKIE ELEMENTY DREWNIANE ZABEZPIECZYĆ PRZECIWPALNĄCJĄ ŚRODKIEM GRZYBOBÓJCZYM I PRZECIWOGNIOWYM ZGODNIE Z INSTRUKCJĄ PRODUCENTA. ELEMENTY WIĘZBY DACHOWEJ NALEŻY ŁĄCZYĆ Z WYKORZYSTANIEM ZŁĄCZY STAŁOWYCH PRZEZNACZONYCH DO KONKRETNÝCH RODZAJÓW POŁĄCZEŃ.
8. WSZYSTKIE PRACE BUDOWLANE NALEŻY WYKONYWAĆ ZGODNIE Z OBOWIAZUJĄCYMI PRZEPISAMI, NORMAMI ORAZ ZASADAMI SZTUKI BUDOWLANEJ.



ENERGOPROJEKTY SP. Z O.O.
ul. Opolska 15, 15-549 Białystok
tel. 85 667 29 23, 606 205 923
NIP 966-209-70-78, REGON 361242019

OBIEKT:

**PRZEBUDOWA BUDYNKU MIESZKALNEGO
ZE ZMIANĄ SPODOBU UŻYTKOWANIA POMIESZCZEŃ
GOSPODARCZYCH NA LOKAL MIESZKALNY WRAZ Z
TERMOMODERNIZACJĄ PRZY UL. ARMII KRAJOWEJ 38A**

DANE INWESTYCJI:

UL. ARMII KRAJOWEJ 38A, GMINA - EŁK 280501_1
19-300 EŁK OBREB - EŁK 0001
DZ. NR. 538/66 280501_1.0001.538/66

NAZWA RYSUNKU:

SCHEMAT WIĘZBY DACHOWEJ - STAN PROJEKTOWANY

DATA: 18.12.2024

SKALA: 1:100

NR RYSUNKU: A.5

OPRACOWAŁ ZESPÓŁ:

PROJEKTANT:
mgr inż. arch. Andrzej Z. Galecki
KPOKK IA/51/2008
uprawnienia budowlane w specjalności
architektonicznej do projektowania bez ograniczeń
upr. nr KPOKK IA/51/2008

WSPÓŁPRACA:
mgr inż. arch. Tomasz Czerniawski