




PRZEKRÓJ I-I

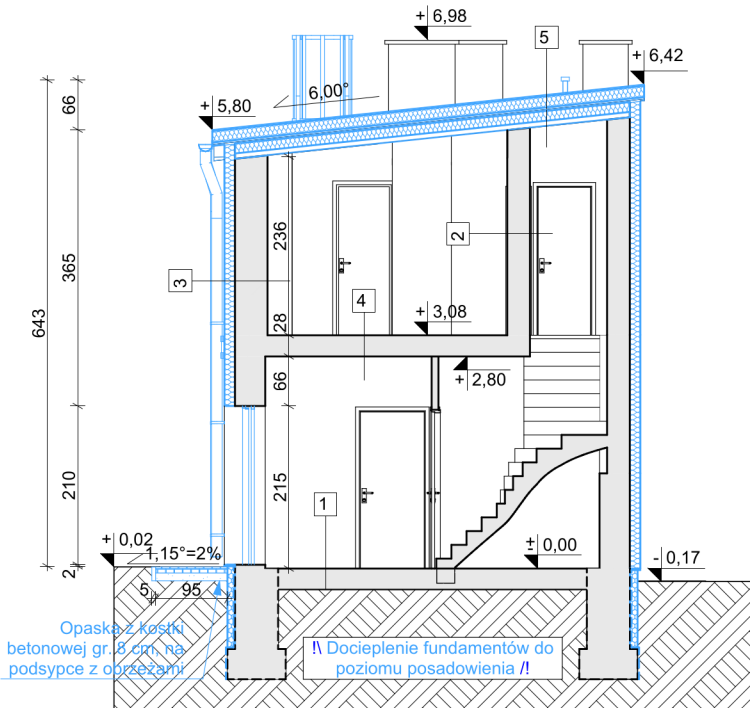

PRZEKRÓJ II-II

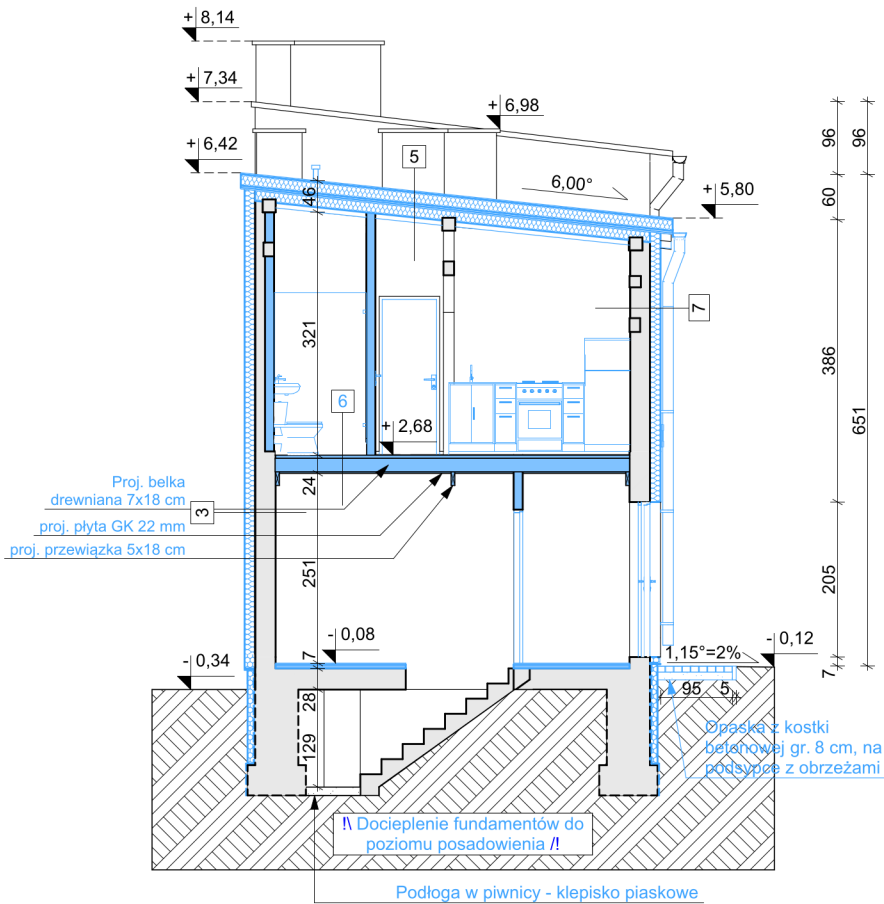

PRZEKRÓJ III-III

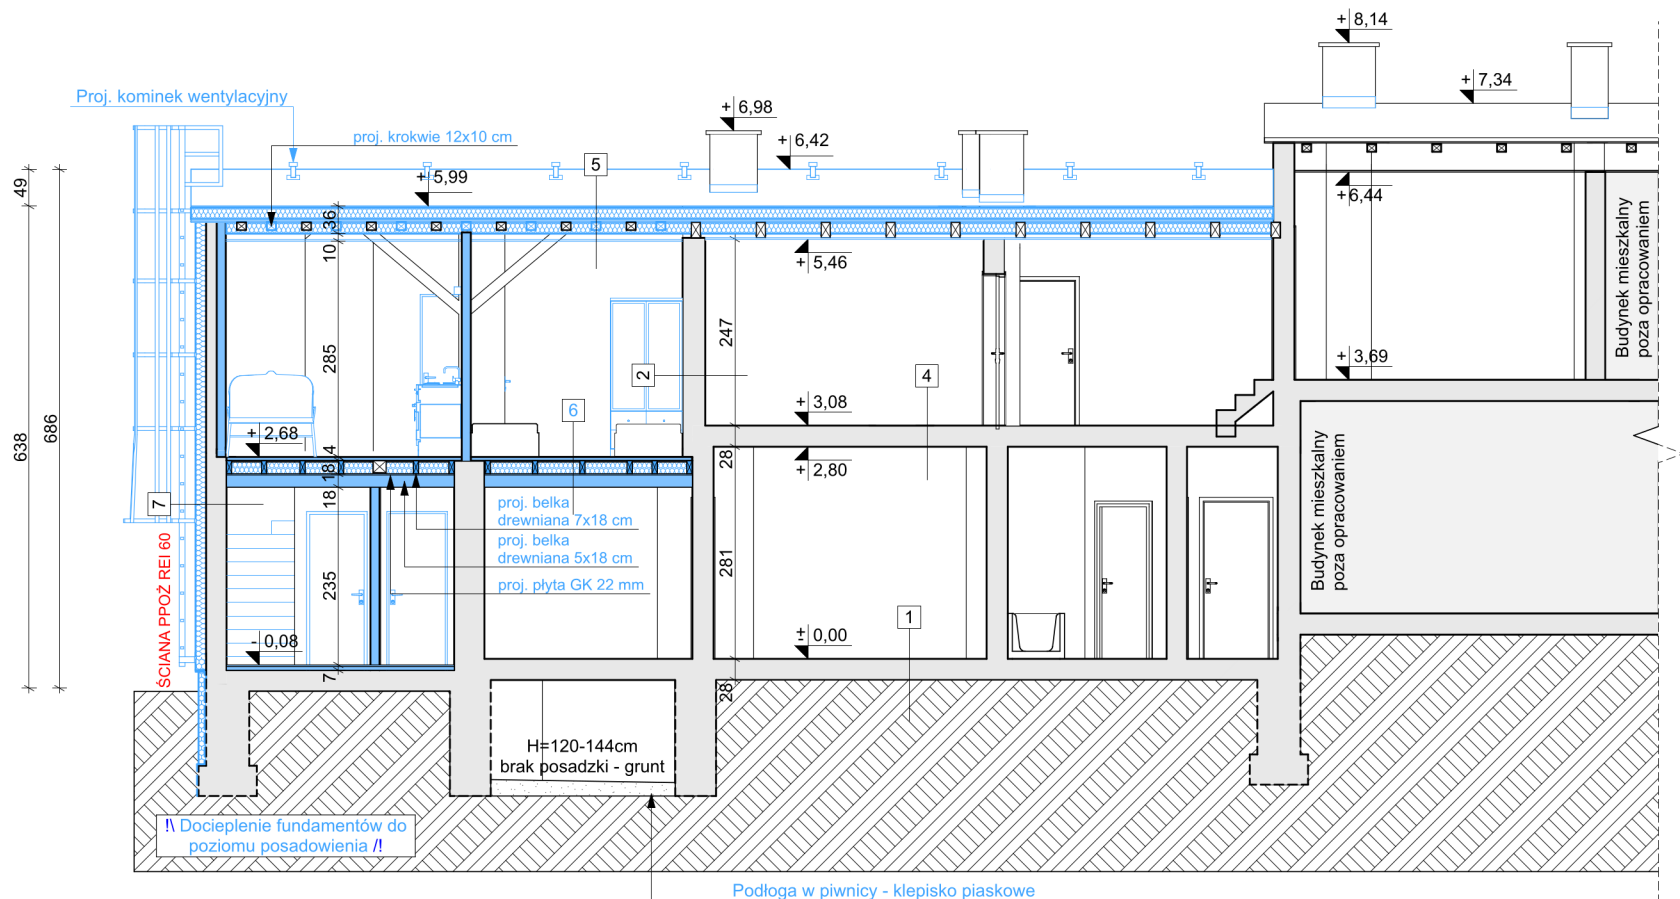

- UWAGI:**
1. WSZYSTKIE WYMIARY NA RYSUNKU NALEŻY KAŻDORAZOWO SPRAWDZIĆ W NATURZE, W PRZYPADKU RÓŻNIC SKONTAKTOWAĆ SIĘ Z PROJEKTANTEM.
 2. SPADEK PROJEKTOWANEJ OPASKI OD BUDYNKU - 2%.
 3. ZA ZERO BUDYNKU PRZYJĘTO POZIOM POSADZKI PARTERU.
 4. POKRYCIE DACHU MEMBRANĄ DACHOWĄ TPO (KOLOR ANTRACYT).
 5. RYNNY ORAZ RURY SPUSTOWE Z PCV LUB POWLEKANEJ BLACHY STAŁOWEJ.
 6. POKRYCIE DACHOWE NALEŻY WYPOSAŻYĆ W ELEMENTY UMOŻLIWIAJĄCE DOSTĘP DO KOMINÓW I ANTEN, ZABEZPIECZONE PRZED POŚLIZGIEM.
 7. RYNNY Ø 150MM ZE SPADKIEM 0,5% RURY SPUSTOWE Ø 110MM.
 8. KĄT NACHYLENIA GŁÓWNEJ POŁACI DACHU WYNOŚI 6,0°.

1	POSADZKA NA GRUNCIE - wylewka betonowa -5 cm - papa asfaltowa -0,3 cm - styropian -3 cm - beton zwykły -10 cm - piasek -30 cm
2	ŚCIANA WEWNĘTRZNA - wykończenie -farba/tapeta/plytki gresowe - 0,2 do 2 cm - tynk wewnętrzny cementowo-wapienny -2 cm - cegła ceramiczna pełna -18 cm - tynk wewnętrzny cementowo-wapienny -2 cm - wykończenie -farba/tapeta/plytki gresowe - 0,2 do 2 cm
3	ŚCIANA ZEWNĘTRZNA - tynk elewacyjny strukturalny -1 cm - wełna twarda -14 cm, $\lambda=0,031$ - tynk zewnętrzny cementowy -2 cm - cegła ceramiczna pełna -gr. średnio 35 cm - tynk wewnętrzny cementowo-wapienny -2 cm - wykończenie -farba/tapeta/plytki gresowe - 0,2 do 2 cm
4	STROP NAD PARTEREM - wykończenie posadzki gres/panele -2 cm - wylewka betonowa -5 cm - izolacja styropianowa -4 cm - żelbet monolityczny -15 cm - tynk cementowo-wapienny -2 cm
5	DACH - membrana dachowa TPO - geowłóknina separacyjna z włókien szklanych - wełna skalna twarda 15cm - deskowanie - 2,5cm z zachowaniem szczelin wentylacyjnych - ist. konstrukcja + proj. krokwie - wełna mineralna - 15 cm pomiędzy krokiewiami - paroizolacja - płyty GKF na ruszcie aluminiowym systemowym
6	STROP NAD PARTEREM - wykończenie - 2 cm - płyta wiórowo-cementowa EI 30 - 2,2 cm - belka konstrukcyjna drewniana -17x17 cm, wełna mineralna pomiędzy belkami 7x18cm - 15 cm - płyta GKF - 2x 12,5mm
7	ŚCIANA ZEWNĘTRZNA - tynk elewacyjny strukturalny - 1 cm - wełna twarda - 14 cm, $\lambda=0,031$ - cegła ceramiczna pełna -gr. średnio 27 cm - tynk wewnętrzny cementowo-wapienny - 2 cm - wykończenie -farba/tapeta/plytki gresowe - 0,2 do 2 cm



ENERGOPROJEKTY SP. Z O.O.
ul. Opolska 15, 15-549 Białystok
tel. 85 667 29 23, 606 205 923
NIP 966-209-70-78, REGON 361242019

OBIEKT:

**PRZEBUDOWA BUDYNKU MIESZKALNEGO
ZE ZMIANĄ SPODOBU UŻYTKOWANIA POMIESZCZEŃ
GOSPODARCZYCH NA LOKAL MIESZKALNY WRAZ Z
TERMOMODERNIZACJĄ PRZY UL. ARMII KRAJOWEJ 38A**

DANE INWESTYCJI:

UL. ARMII KRAJOWEJ 38A, GMINA - ELK 280501_1
19-300 ELK OBREB - ELK 0001
DZ. NR. 538/66 280501_1.0001.538/66

NAZWA RYSUNKU:

PRZEKRÓJ I-I, II-II, III-III - STAN PROJEKTOWANY

DATA: 18.12.2024

SKALA: 1:100

NR RYSUNKU: A.7

OPRACOWAŁ ZESPÓŁ:

PROJEKTANT:
mgr inż. arch. Andrzej Z. Galecki
KPOKK IA/51/2008
uprawnienia budowlane w specjalności
architektonicznej do projektowania bez ograniczeń
upr. nr KPOKK IA/51/2008

WSPÓŁPRACA:
mgr inż. arch. Tomasz Czerniawski