


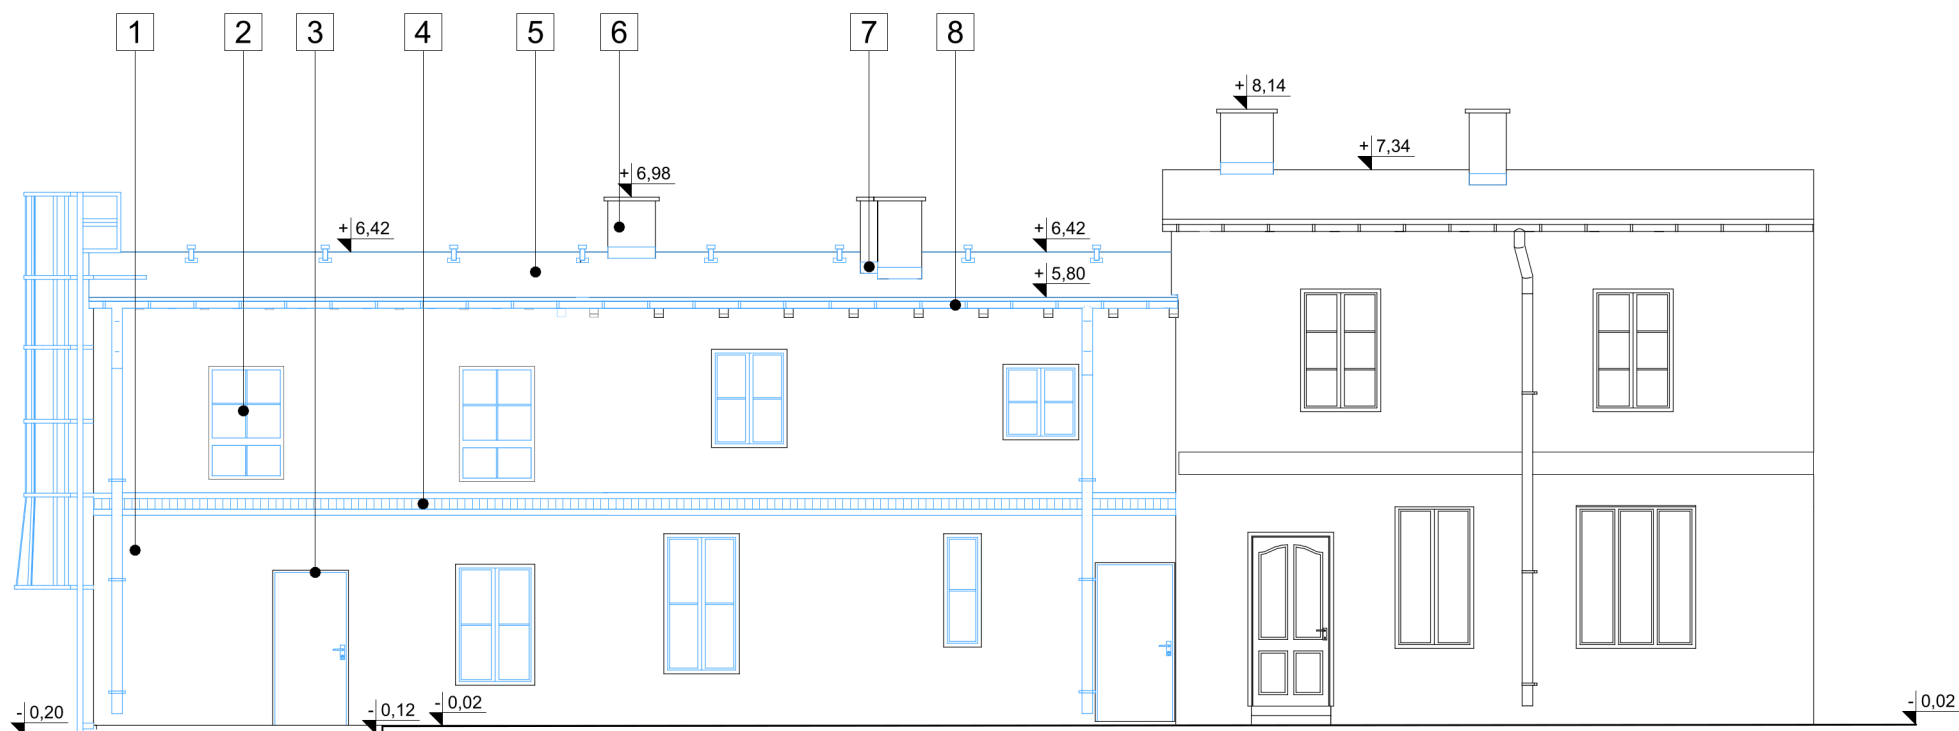

PROJEKTOWANA KOLORYSTYKA:

1	ŚCIANA ZEWNĘTRZNA
- TYNK ZEWNĘTRZNY (RAL 7047)	
2	STOLARKA OKIENNA
- PVC (RAL 9016)	
3	STOLARKA DRZWIOWA
- PVC (RAL 8025)	
4	GZYMS DEKORACYJNY
- PŁYTKA KLINKIEROWA (RAL 3012)	
5	POKRYCIE DACHU
- MEMBRANA DACHOWA TPO (RAL 7015)	
6	KOMINY
- TYNK ZEWNĘTRZNY (RAL 7047)	
7	OBRÓBKA BLACHARSKA
- BLACHA PŁASKA POWLEKANA (RAL 7035)	
8	RYNNY I RURY SPUSTOWE
- BLACHA POWLEKANA (RAL 7035)	

UWAGI:
1. WSZYSTKIE WYMIARY NA RYSUNKU NALEŻY KAŻDORAZOWO SPRAWDZIĆ W NATURZE, W PRZYPADKU RÓŻNIC SKONTAKTOWAĆ SIĘ Z PROJEKTANTEM.
2. ZAMÓWIENIA STOLARKI OKIENNEJ ORAZ DRZWIOWEJ NALEŻY DOKONAĆ PO DOKŁADNYM OCZYSZCZENIU I ZMIERZENIU OTWORÓW.
3. ZA ZERÓ BUDYNKU PRZYJĘTO POZIOM POSADZKI PARTERU



ENERGOPROJEKTY SP. Z O.O.
ul. Opolska 15, 15-549 Białystok
tel. 85 667 29 23, 606 205 923
NIP 966-209-70-78, REGON 361242019

OBIEKT:
PRZEBUDOWA BUDYNKU MIESZKALNEGO ZE ZMIANĄ SPODOBU UŻYTKOWANIA POMIESZCZEŃ GOSPODARCZYCH NA LOKAL MIESZKALNY WRAZ Z TERMOMODERNIZACJĄ PRZY UL. ARMII KRAJOWEJ 38A

DANE INWESTYCJI:
UL. ARMII KRAJOWEJ 38A, GMINA - EŁK 280501_1
19-300 EŁK OBREB - EŁK 0001
DZ. NR. 538/66 280501_1.0001.538/66

NAZWA RYSUNKU:
ELEWACJA WSCHODNIA - STAN PROJEKTOWANY

DATA: 18.12.2024 SKALA: 1:100 NR RYSUNKU: A.8

OPRACOWAŁ ZESPÓŁ:

PROJEKTANT:
mgr inż. arch. Andrzej Z. Galecki
KPOKK IA/51/2008
uprawnienia budowlane w specjalności architektonicznej do projektowania bez ograniczeń
upr. nr KPOKK IA/51/2008

WSPÓŁPRACA:
mgr inż. arch. Tomasz Czerniawski