


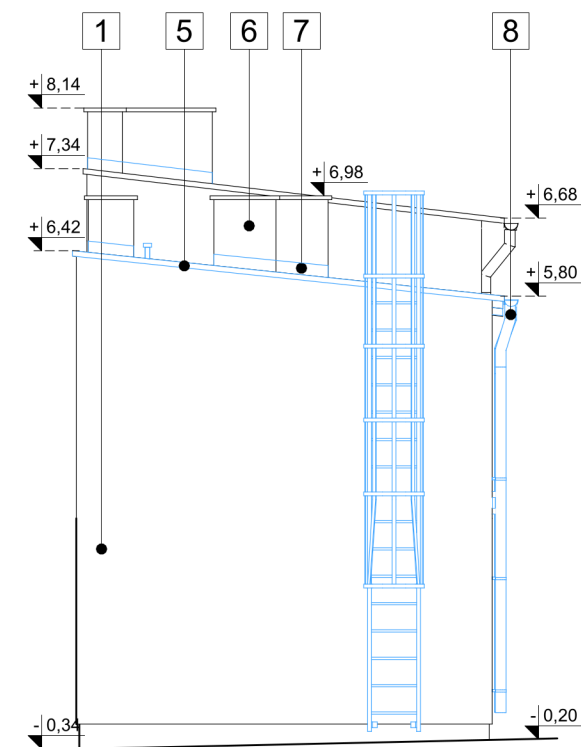

PROJEKTOWANA KOLORYSTYKA:

1	ŚCIANA ZEWNĘTRZNA
-	TYNK ZEWNĘTRZNY (RAL 7047)
5	POKRYCIE DACHU
-	MEMBRANA DACHOWA TPO (RAL 7015)
6	KOMINY
-	TYNK ZEWNĘTRZNY (RAL 7047)

UWAGI:

- WSZYSTKIE WYMIARY NA RYSUNKU NALEŻY KAŻDORAZOWO SPRAWDZIĆ W NATURZE, W PRZYPADKU RÓŻNIC SKONTAKTOWAĆ SIĘ Z PROJEKTANTEM.
- ZAMÓWIENIA STOLARKI OKIENNEJ ORAZ DRZWIOWEJ NALEŻY DOKONAĆ PO DOKŁADNYM OCZYSZCZENIU I ZMIERZENIU OTWORÓW.
- ZA ZERO BUDYNKU PRZYJĘTO POZIOM POSADZKI PARTERU



ENERGOPROJEKTY SP. Z O.O.
ul. Opolska 15, 15-549 Białystok
tel. 85 667 29 23, 606 205 923
NIP 966-209-70-78, REGON 361242019

OBIEKT:

**PRZEBUDOWA BUDYNKU MIESZKALNEGO
ZE ZMIANĄ SPODOBU UŻYTKOWANIA POMIESZCZEŃ
GOSPODARCZYCH NA LOKAL MIESZKALNY WRAZ Z
TERMOMODERNIZACJĄ PRZY UL. ARMII KRAJOWEJ 38A**

DANE INWESTYCJI:

UL. ARMII KRAJOWEJ 38A, GMINA - EŁK 280501_1
19-300 EŁK OBREB - EŁK 0001
DZ. NR. 538/66 280501_1.0001.538/66

NAZWA RYSUNKU:

ELEWACJA POŁUDNIOWA - STAN PROJEKTOWANY

DATA: 18.12.2024

SKALA: 1:100

NR RYSUNKU: A.9

OPRACOWAŁ ZESPÓŁ:

PROJEKTANT:
mgr inż. arch. Andrzej Z. Galecki
KPOKK IA/51/2008
*uprawnienia budowlane w specjalności
architektonicznej do projektowania bez ograniczeń
upr. nr KPOKK IA/51/2008*

WSPÓŁPRACA:
mgr inż. arch. Tomasz Czerniawski