


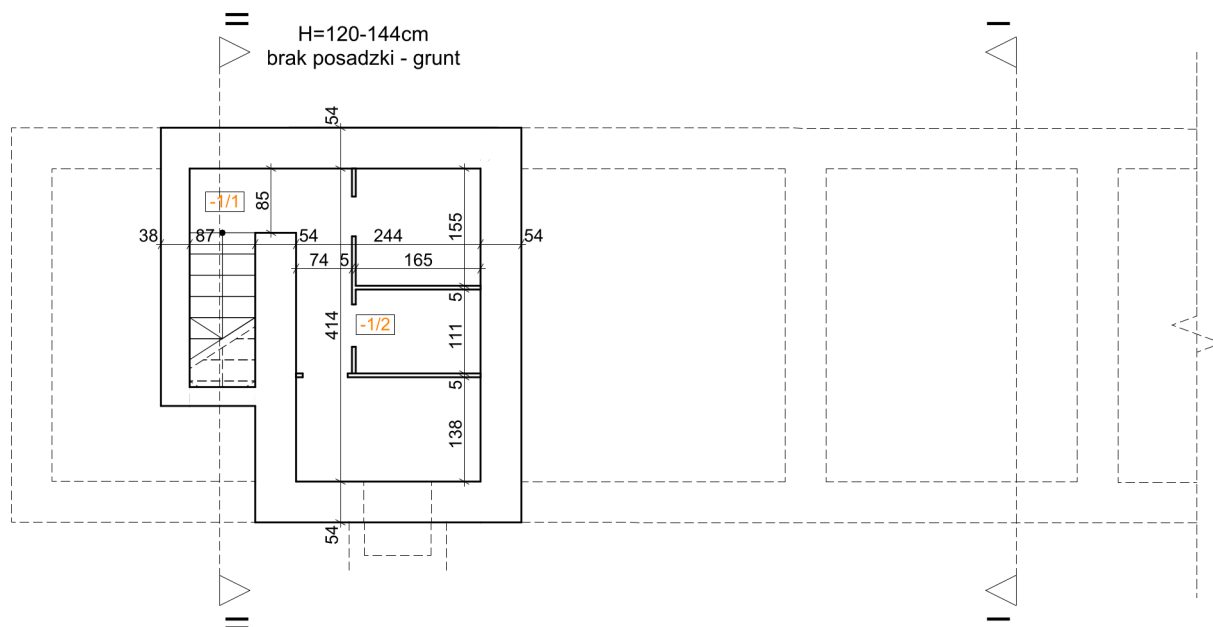

UWAGI:

1. WSZYSTKIE WYMIARY NA RYSUNKU NALEŻY KAŻDORAZOWO SPRAWDZIĆ W NATURZE, W PRZYPADKU RÓŻNIC SKONTAKTOWAĆ SIĘ Z PROJEKTANTEM.
2. ZA ZERÓ BUDYNKU PRZYJĘTO POZIOM POSADZKI PARTERU



ENERGOPROJEKTY SP. Z O.O.

ul. Opolska 15, 15-549 Białystok
tel. 85 667 29 23, 606 205 923
NIP 966-209-70-78, REGON 361242019

OBIEKT:

**PRZEBUDOWA BUDYNKU MIESZKALNEGO
ZE ZMIANĄ SPODOBU UŻYTKOWANIA POMIESZCZEŃ
GOSPODARCZYCH NA LOKAL MIESZKALNY WRAZ Z
TERMOMODERNIZACJĄ PRZY UL. ARMII KRAJOWEJ 38A**

DANE INWESTYCJI:

UL. ARMII KRAJOWEJ 38A, GMINA - EŁK 280501_1
19-300 EŁK OBREB - EŁK 0001
DZ. NR. 538/66 280501_1.0001.538/66

NAZWA RYSUNKU:

RZUT PODPIWNICZENIA - STAN INWENTARYZOWANY

DATA: 18.12.2024

SKALA: 1:100

NR RYSUNKU: I.1

OPRACOWAŁ ZESPÓŁ:

PROJEKTANT:

mgr inż. arch. Andrzej Z. Galecki
KPOKK IA/51/2008
*uprawnienia budowlane w specjalności
architektonicznej do projektowania bez ograniczeń
upr. nr KPOKK IA/51/2008*

WSPÓŁPRACA:

mgr inż. arch. Tomasz Czerniawski