




PRZEKRÓJ I-I

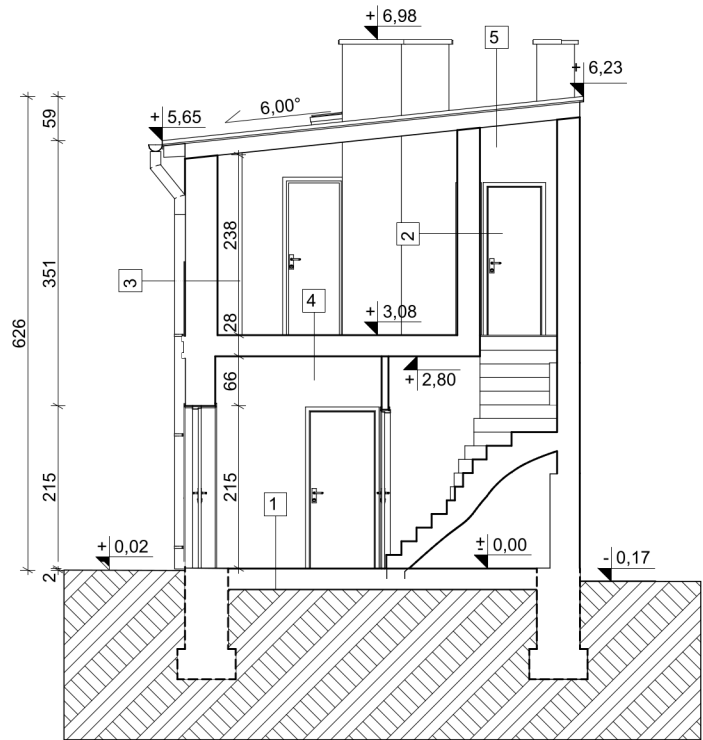

PRZEKRÓJ II-II

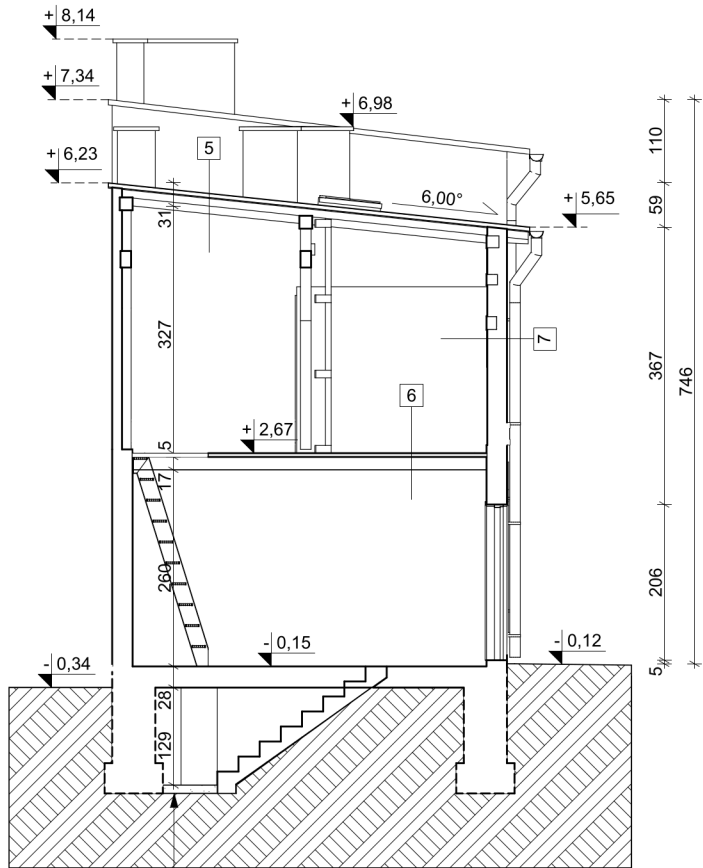

PRZEKRÓJ III-III

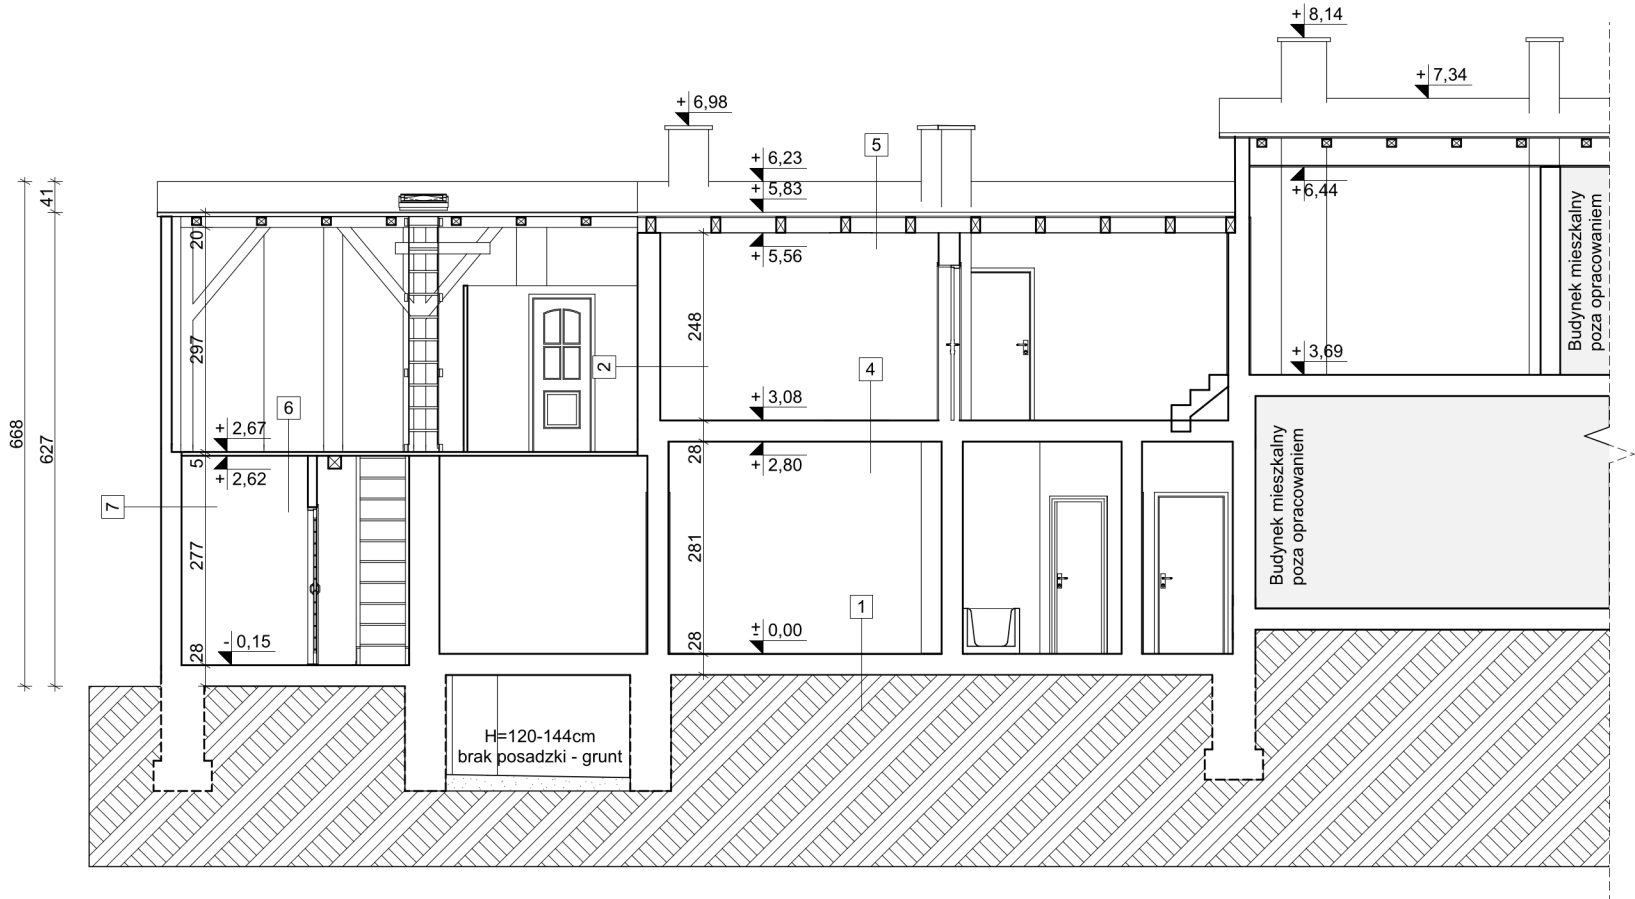

UWAGI:
1. WSZYSTKIE WYMIARY NA RYSUNKU NALEŻY KAŻDORAZOWO SPRAWDZIĆ W NATURZE, W PRZYPADKU RÓŻNIC SKONTAKTOWAĆ SIĘ Z PROJEKTANTEM.
2. ZA ZERO BUDYNKU PRZYJĘTO POZIOM POSADZKI PARTERU

1	POSADZKA NA GRUNCIE
- wylewka betonowa -5 cm - papa asfaltowa -0,3 cm - styropian -3 cm - beton zwykły -10 cm - piasek -30 cm	
2	ŚCIANA WEWNĘTRZNA
- wykończenie -farba/tapeta/plytki gresowe - 0,2 do 2 cm - tynk wewnętrzny cementowo-wapienny -2 cm - cegła ceramiczna pełna -18 cm - tynk wewnętrzny cementowo-wapienny -2 cm - wykończenie -farba/tapeta/plytki gresowe - 0,2 do 2 cm	
3	ŚCIANA ZEWNĘTRZNA
- tynk zewnętrzny cementowy -2 cm - cegła ceramiczna pełna -gr. średnio 35 cm - tynk wewnętrzny cementowo-wapienny - 2 cm - wykończenie -farba/tapeta/plytki gresowe - 0,2 do 2 cm	
4	STROP NAD PARTEREM
- wykończenie posadzki gres/panele -2 cm - wylewka betonowa -5 cm - izolacja styropianowa -4 cm - żelbet monolityczny -15 cm - tynk cementowo-wapienny -2 cm	
5	DACH
- papa asfaltowa -0,5 cm - deskowanie z drewna sosnowego -5 cm - tynk cementowo-wapienny -2 cm	
6	STROP NAD PARTEREM
- deskowanie z drewna sosnowego -5 cm - belka konstrukcyjna drewniana -17x17 cm	
7	ŚCIANA ZEWNĘTRZNA
- tynk zewnętrzny cementowy -2 cm - cegła ceramiczna pełna -gr. średnio 27 cm - tynk wewnętrzny cementowo-wapienny - 2 cm - wykończenie -farba/tapeta/plytki gresowe - 0,2 do 2 cm	



ENERGOPROJEKTY SP. Z O.O.
ul. Opolska 15, 15-549 Białystok
tel. 85 667 29 23, 606 205 923
NIP 966-209-70-78, REGON 361242019

OBIEKT:
PRZEBUDOWA BUDYNKU MIESZKALNEGO ZE ZMIANĄ SPODOBU UŻYTKOWANIA POMIESZCZEŃ GOSPODARCZYCH NA LOKAL MIESZKALNY WRAZ Z TERMOMODERNIZACJĄ PRZY UL. ARMII KRAJOWEJ 38A

DANE INWESTYCJI:
UL. ARMII KRAJOWEJ 38A, GMINA - EŁK 280501_1
19-300 EŁK OBREB - EŁK 0001
DZ. NR. 538/66 280501_1.0001.538/66

NAZWA RYSUNKU:
PRZEKRÓJ I-I, II-II, III-III - STAN INWENTARYZOWANY

DATA: 18.12.2024 SKALA: 1:100 NR RYSUNKU: I.5

OPRACOWAŁ ZESPÓŁ:

PROJEKTANT:
mgr inż. arch. Andrzej Z. Galecki
KPOKK IA/51/2008
uprawnienia budowlane w specjalności architektonicznej do projektowania bez ograniczeń upr. nr KPOKK IA/51/2008

WSPÓŁPRACA:
mgr inż. arch. Tomasz Czerniawski