


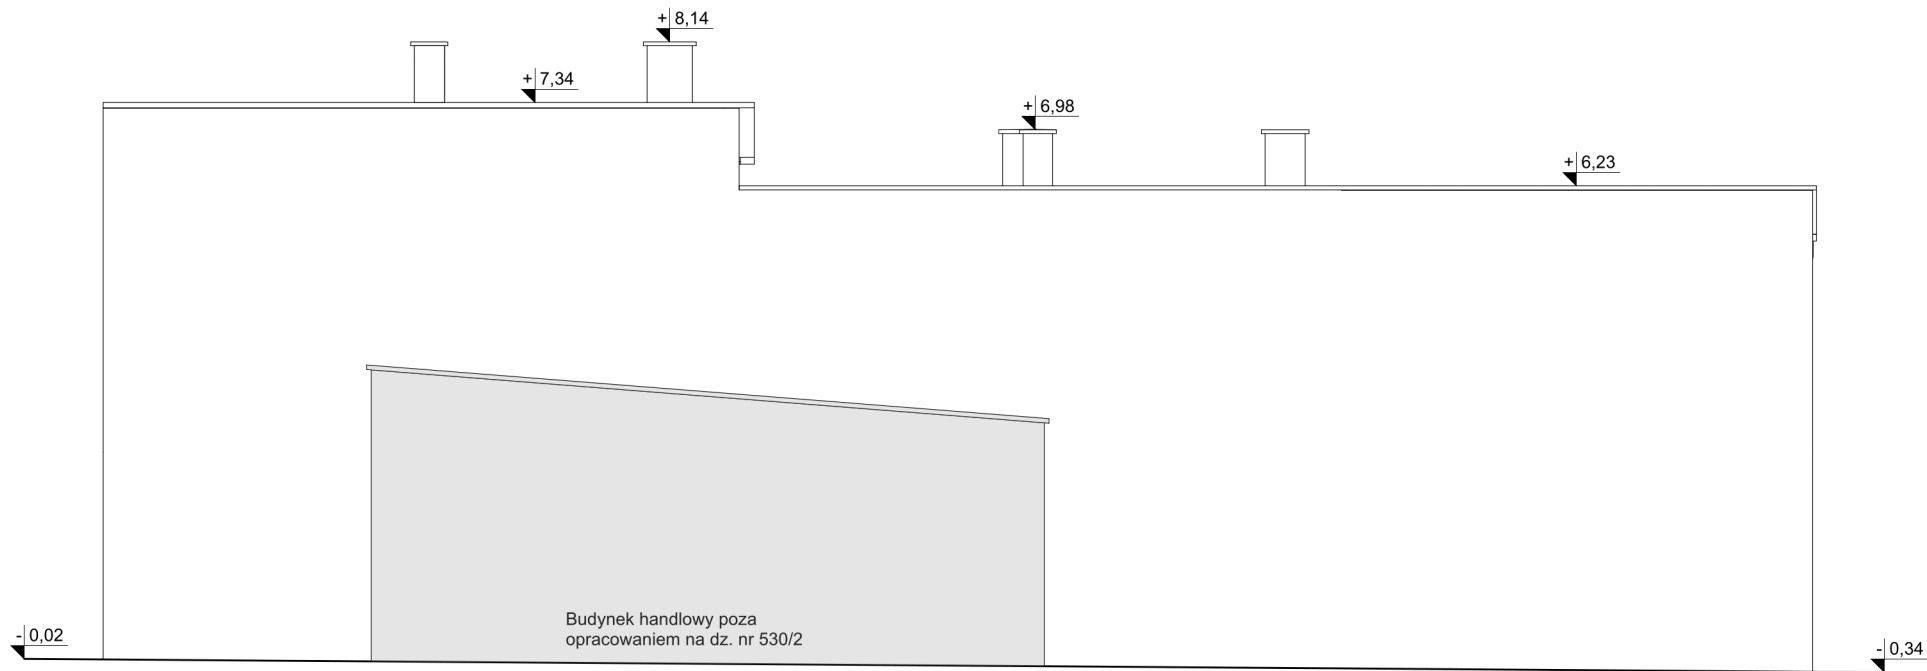

UWAGI:
1. WSZYSTKIE WYMIARY NA RYSUNKU NALEŻY
KAŻDORAZOWO SPRAWDZIĆ W NATURZE, W
PRZYPADKU RÓŻNIC SKONTAKTOWAĆ SIĘ Z
PROJEKTANTEM.
2. ZA ZERÓ BUDYNKU PRZYJĘTO POZIOM
POSADZKI PARTERU

 ENERGOPROJEKTY SP. Z O.O. ul. Opolska 15, 15-549 Białystok tel. 85 667 29 23, 606 205 923 NIP 966-209-70-78, REGON 361242019		
OBIEKT: PRZEBUDOWA BUDYNKU MIESZKALNEGO ZE ZMIANĄ SPODOBU UŻYTKOWANIA POMIESZCZEŃ GOSPODARCZYCH NA LOKAL MIESZKALNY WRAZ Z TERMOMODERNIZACJĄ PRZY UL. ARMII KRAJOWEJ 38A		
DANE INWESTYCJI: UL. ARMII KRAJOWEJ 38A, 19-300 EŁK DZ. NR. 538/66		
GMINA - EŁK 280501_1 OBREB - EŁK 0001 280501_1.0001.538/66		
NAZWA RYSUNKU: ELEWACJA ZACHODNIA - STAN INWENTARYZOWANY		
DATA: 18.12.2024	SKALA: 1:100	NR RYSUNKU: I.8
OPRACOWAŁ ZESPÓŁ:		
PROJEKTANT: mgr inż. arch. Andrzej Z. Gałęcki KPOKK IA/51/2008 <i>uprawnienia budowlane w specjalności architektonicznej do projektowania bez ograniczeń upr. nr KPOKK IA/51/2008</i>		
WSPÓŁPRACA: mgr inż. arch. Tomasz Czerniawski		