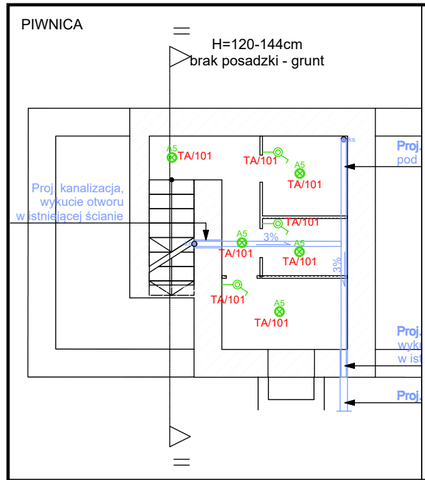

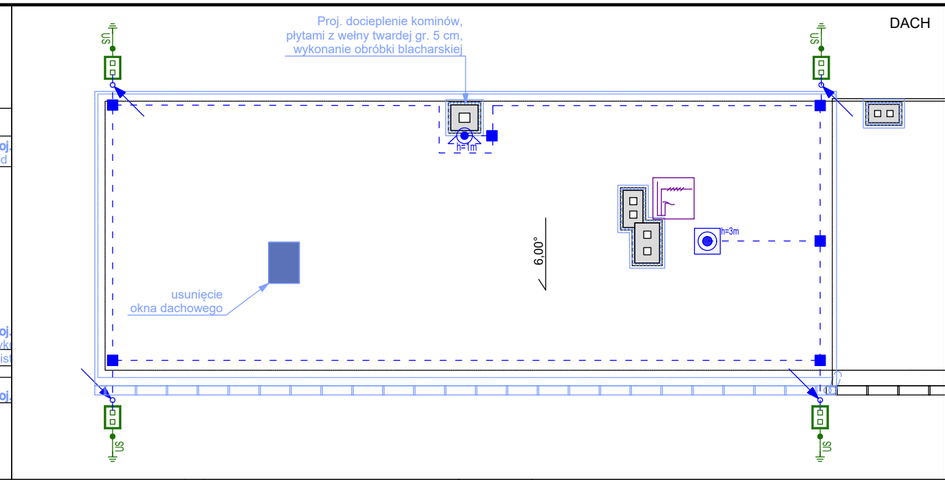

INSTALACJA UZIEMIAJĄCA

- Złącze kontrolne w elewacji w dedykowanej puszce
- Połączenie spawane/skręcane
- Uziom szpilkowy, rezystancja poniżej 10Ohm

INSTALACJA OGROMOWA

- Zejście pionowe drutu odgromowego w rurce odgromowej w elewacji.
- Złącze krzyżowe
- Iglica kominowa
- Drut nierdzewny fi8 - zwód poziomy niski
- Wypust drutu odgromowego do góry (wąs odgromowy)

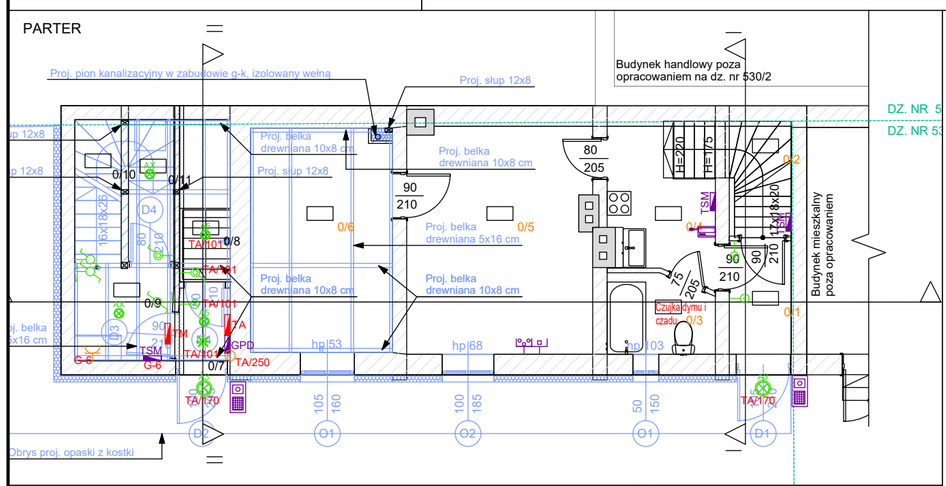

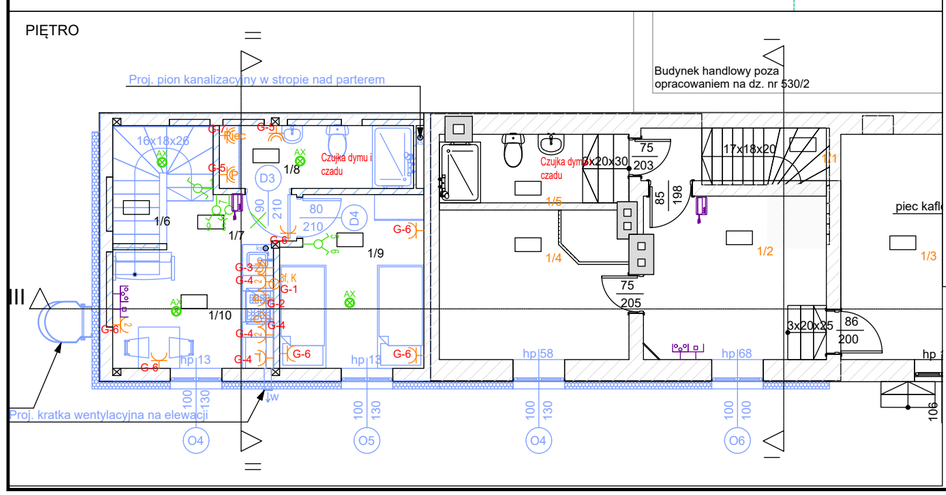

ŁĄCZNIKI OŚWIETLENIOWE

- Łącznik pojedyńczy, IP20
- Łącznik świecznikowy, IP20
- Łącznik pojedyńczy, IP44
- Łącznik świecznikowy, IP44
- Czujnik ruchu z funkcją czujnika obecności, IP44

POZOSTAŁE

- Rozdzielnica elektryczna

INSTALACJA DOMOFONOWA

- Panel wejściowy rozmówny z funkcją wideo i klawiaturą
- Słuchawka domofonowa

GNIAZDA NISKOPRĄDOWE

Uwaga: gniazda niskoprądowe łączyć we wspólne ramki z gniazdami siłowymi

- Gniazdo 1xRJ45
- Gniazdo TVSAT
- Zestaw anten wg schematu

OŚWIETLENIE

- A3 — Oprawa 22W, 2000lm T=4000K, IP65
- A5 — Downlight nt, 24W, 1600lm, T=4000K, IP44
- AX — Downlight nt, 3000lm, IP44, 3000K

MIESZKANIA

- Wypust oświetleniowy sufitowy zakończony kostką
- Wypust oświetleniowy ścienny, h=2,3m zakończony kostką
- Łącznik schodowy, IP20, kolor biały, h=1,2m
- Łącznik pojedynczy, IP20, kolor biały, h=1,2m
- Łącznik świecznikowy, IP20, kolor biały, h=1,2m
- Łącznik dzwonkowy, IP20, kolor biały, h=1,2m
- Unifon mieszkaniowy, h=1,5m
- TSM, h=0,3m od podłogi
- TM, nad drzwiami
- 3f, K — Zasilanie kuchni elektrycznej, wypust zakończony puszką na h=0,6m
- Gniazdo elektryczne podwójne, IP20, kolor biały, h=0,3m
- Gniazdo elektryczne pojedyncze, IP20, kolor biały, h=0,3m
- Gniazdo elektryczne pojedyncze, IP44, kolor biały, h=1,2m
- Gniazdo elektryczne pojedyncze, IP44, kolor biały, h=1,0m - do pralki
- 2 — Zestaw gniazd: podwójne gniazdo elektryczne,TV,LAN, w wspólnej ramce, IP20, kolor biały, h=0,3m
- Gniazdo elektryczne pojedyncze, IP20, kolor biały, h=1,8m - do okapu
- Gniazdo elektryczne pojedyncze, IP20, kolor biały, h=0,6m - do piekarnika
- Gniazdo elektryczne pojedyncze, IP44, kolor biały, h=0,6m - do zmywarki
- Gniazdo elektryczne pojedyncze, IP20, kolor biały, h=0,6m - do lodówki

ENERGOPROJEKTY SP. Z O.O
ul. Opolska 15, 15-549 Białystok
tel. 85 667 29 23, 606 205 923

TEMAT: TERMOMODERNIZACJA BUDYNKU MIESZKALNEGO PRZY UL. ARMII KRAJOWEJ 38A, 19-300 EŁK		
ADRES BUDOWY:	EŁK 280501_1.0001.538/66 0001 EŁK, DZ. NR 538/66	
INWESTOR:	GMINA MIASTO EŁK, UL. MARSZ. J. PIŁSUDSKIEGO 4, 19-300 EŁK	
PRZEDMIOT RYSUNKU: PLAN INSTALACJI ELEKTRYCZNYCH		Nr. rysunku: EP01
STADIUM: PROJEKT INSTALACJI ELEKTRYCZNYCH		Skala: 1:100
Specjalność: Elektryka	Imię i nazwisko:	Podpis:
Projektant:	mgr inż. Krystian Olendzki upr. PDL/0138/PBE/18	
DATA:	07.12.2024r	Nr str.: