


SCHEMAT PARTERU

SKALA 1:50

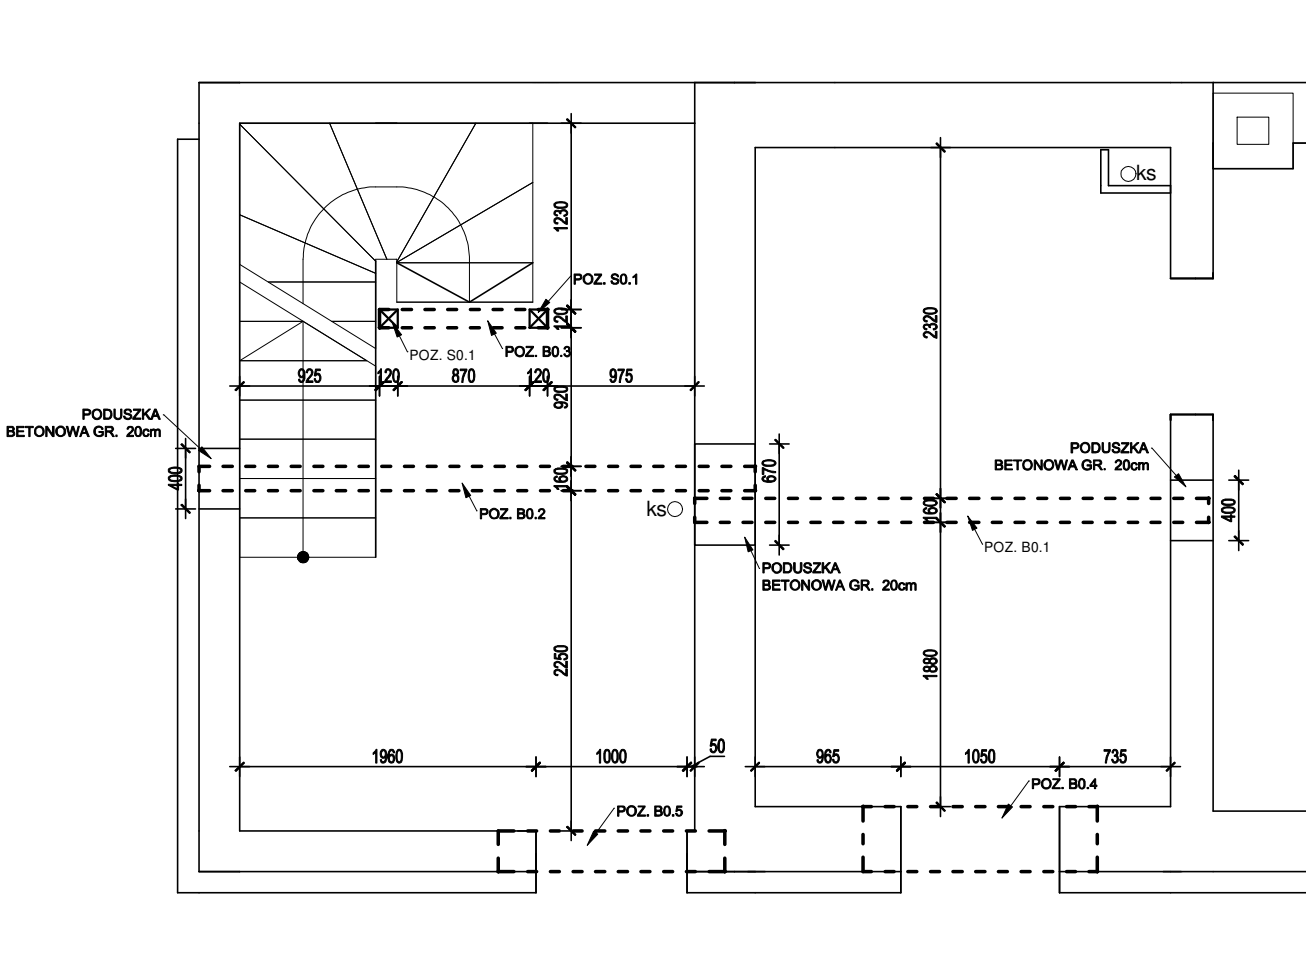

WYKAZ STALI PODCIĄGI					
Nr. elementu	Oznaczenie	Liczba	Długość	Długość ogólna [m]	Masa [kg]
	-]	-]	[mm]	HEA 160	
B0.1	HEA 160	1	3400	3,4	
B0.2	HEA 160	1	3680	3,68	
Długość razem			[m]	7,08	
Masa jednostkowa			[kg/m]	30,4	
Masa wg stali S235			[kg]	215,23	0,00
Masa ogólna			[kg]	215,23	

- ZESTAWIENIE BELEK:
- POZ. B0.1 - Podciąg - HEA160 S235
 - POZ. B0.2 - Podciąg - HEA160 S235
 - POZ. B0.3 - Podciąg - 12x12cm C24
 - POZ. B0.4 - Nadproże - 2xIPE140 S235
 - POZ. B0.5 - Nadproże - 2xIPE140 S235

- ZESTAWIENIE SŁUPÓW
- POZ. S0.1 - 12x12cm C24

- UWAGI:
- Rysunek należy rozpatrywać łącznie z pozostałymi projektami branżowymi i projektem architektonicznym
 - Podciąg stalowe opierać na poduszkach betonowych grub. 20cm z betonu C20/25. Przestrzeń pomiędzy podciągami i murem wypełnić ściśle zaprawą montażową szybkowiążącą, bezskurczową, wysokiej wytrzymałości
 - W przypadku wystąpienia wątpliwości co do przyjętych rozwiązań projektowych należy poinformować projektanta, aby uniknąć błędów. zmiany zastosowanych rozwiązań należy bezwzględnie i na bieżąco konsultować oraz uzgadniać z jednostką projektową i upoważnionymi osobami
 - Wszystkie prace budowlane powinny być wykonywane przez wyspecjalizowane ekipy pod fachowym nadzorem, z zachowaniem zasad sztuki budowlanej, zasad bhp oraz polskich norm i przepisów
 - Rzędne, wymiary i otwory zweryfikować z projektem architektonicznym i wymiarami w naturze

ENERGOPROJEKTY Sp. z o.o.
ul.OPOLSKA 15, 15-549 BIAŁYSTOK,
KRS: 0000552810, NIP 9662097078
tel. 85 667 29 23, 606 205 923

OBIEKT:
PRZEBUDOWA BUDYNKU MIESZKALNEGO WIELORODZINNEGO NR 38A PRZY UL. ARMII KRAJOWEJ WRAZ ZE ZMIANĄ SPOSOBU UŻYTKOWANIA POMIESZCZEŃ GOSPODARCZYCH NA LOKAL MIESZKALNY

INWESTOR:
GMINA MIASTO ELK
UL. MARSZ J. PIŁSUDSKIEGO 4
19-300 ELK

NAZWA RYSUNKU:
SCHEMAT PARTERU

DATA: 16.12.2024	SKALA: 1:50	NR RYSUNKU: K-2
----------------------------	-----------------------	---------------------------

OPRACOWAŁ ZESPÓŁ:

KONSTRUKCJA
INŻ. WIESŁAW W. KRULAK
BŁ/139/78