


SCHEMAT PODDASZA

SKALA 1:50

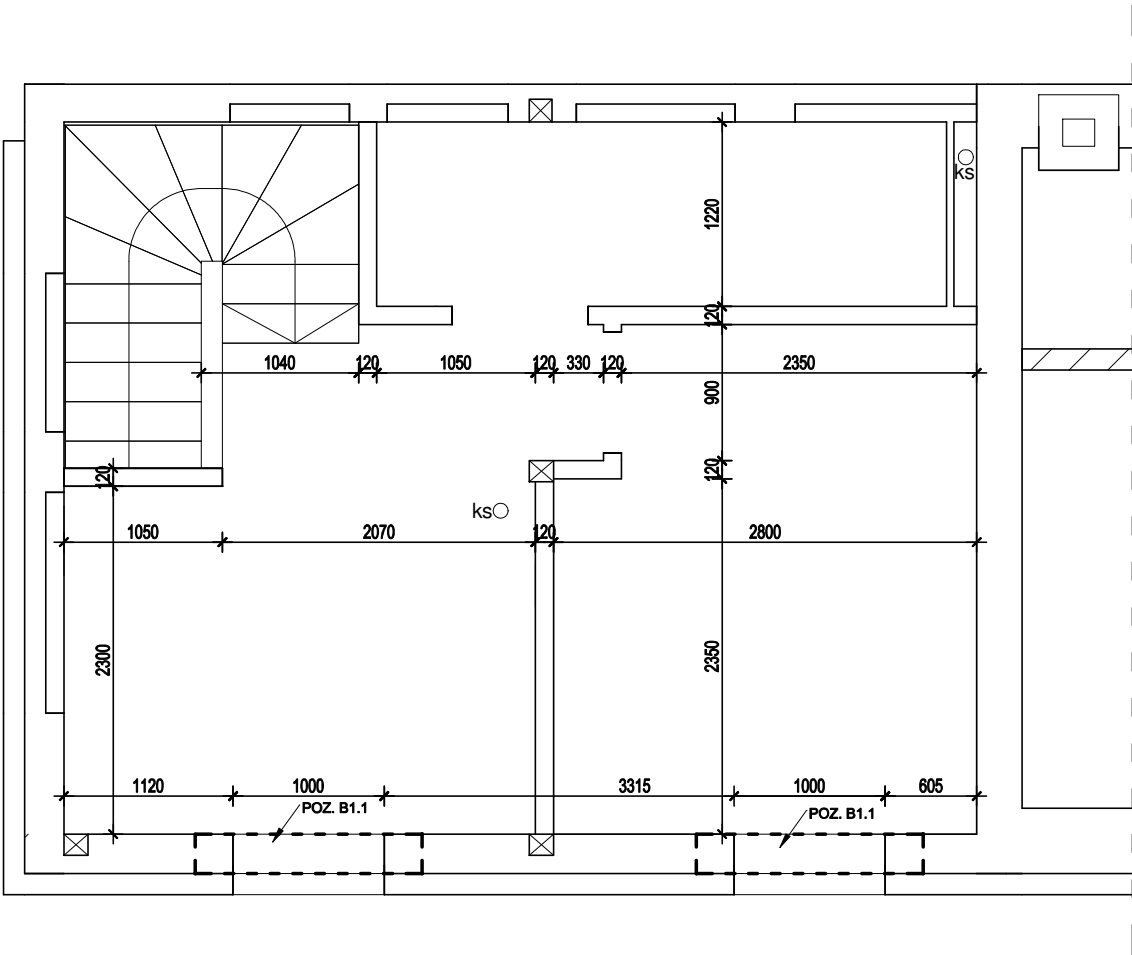

ZESTAWIENIE BELEK:
1. POZ. B1.1 - Nadproże - 2xIPE140 S235

- UWAGI:
1. Rysunek należy rozpatrywać łącznie z pozostałymi projektami branżowymi i projektem architektonicznym
 2. W przypadku wystąpienia wątpliwości co do przyjętych rozwiązań projektowych należy poinformować projektanta, aby uniknąć błędów. zmiany zastosowanych rozwiązań należy bezwzględnie i na bieżąco konsultować oraz uzgadniać z jednostką projektową i upoważnionymi osobami
 3. Wszystkie prace budowlane powinny być wykonywane przez wyspecjalizowane ekipy pod fachowym nadzorem, z zachowaniem zasad sztuki budowlanej, zasad bhp oraz polskich norm i przepisów
 4. Rzędne, wymiary i otwory zweryfikować z projektem architektonicznym i wymiarami w naturze

ENERGOPROJEKTY Sp. z o.o. ul.OPOLSKA 15, 15-549 BIAŁYSTOK, KRS: 0000552810, NIP 9662097078 tel. 85 667 29 23, 606 205 923		
OBIEKT: PRZEBUDOWA BUDYNKU MIESZKALNEGO WIELORODZINNEGO NR 38A PRZY UL. ARMII KRAJOWEJ WRAZ ZE ZMIANĄ SPOSOBU UŻYTKOWANIA POMIESZCZEŃ GOSPODARCZYCH NA LOKAL MIESZKALNY		
INWESTOR: GMINA MIASTO EŁK UL. MARSZ J. PIŁSUDSKIEGO 4 19-300 EŁK		
NAZWA RYSUNKU: SCHEMAT PODDASZA		
DATA: 16.12.2024	SKALA: 1:50	NR RYSUNKU: K-3
OPRACOWAŁ ZESPÓŁ:		
KONSTRUKCJA INŻ. WIESŁAW W. KRULAK BŁ/139/78		