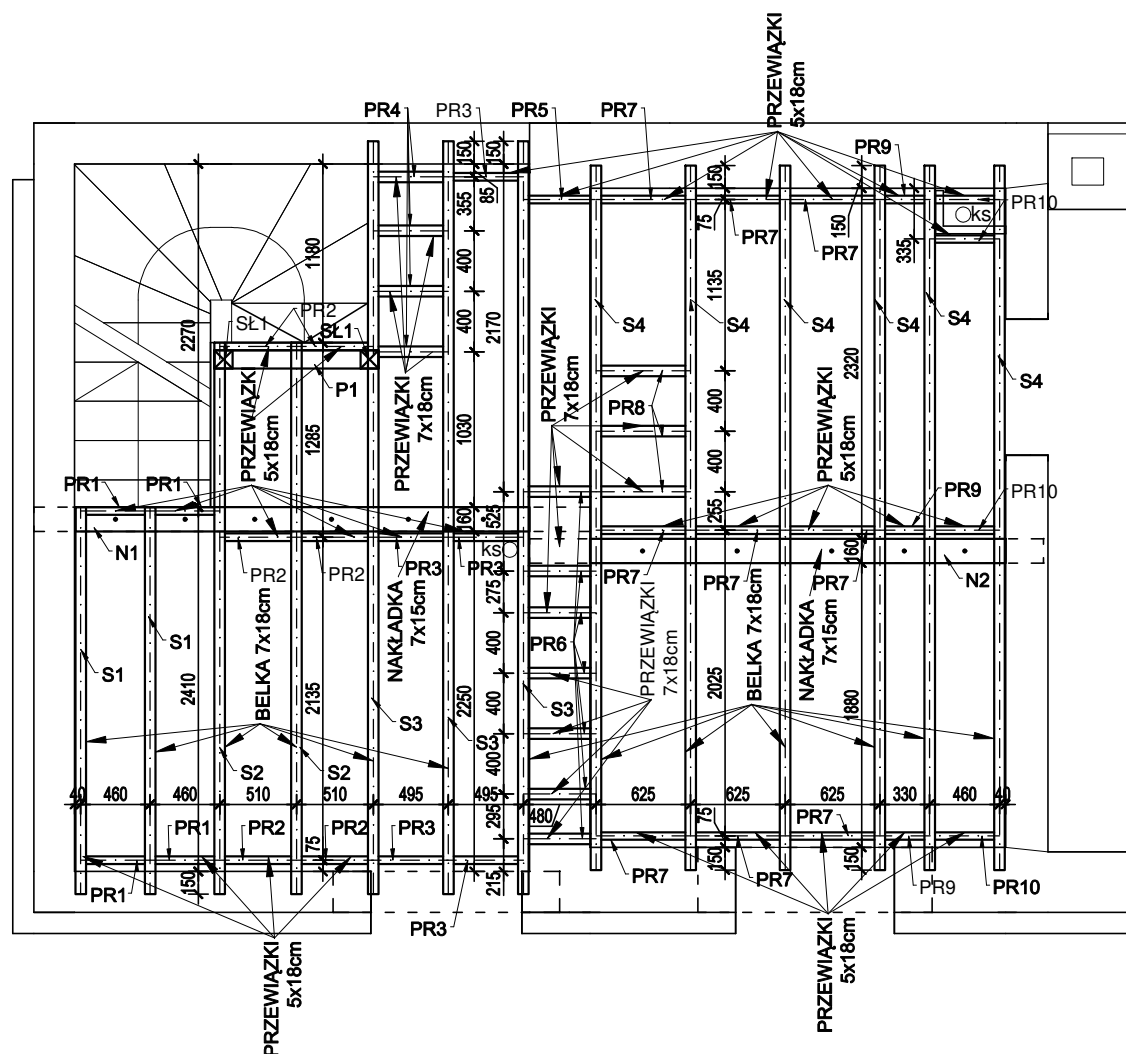
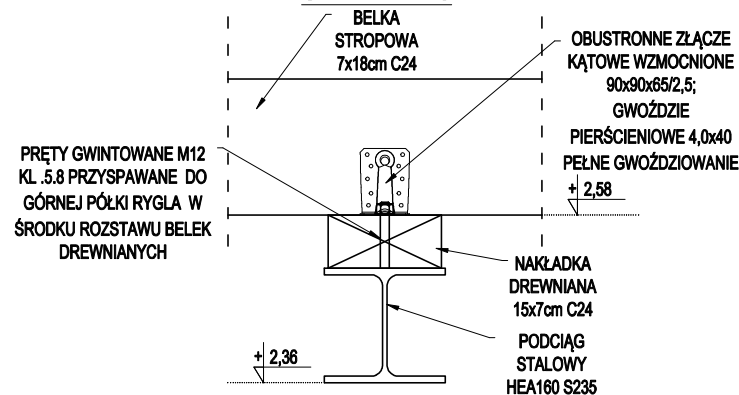


SKALA 1:50

**SKALA 1:10**

ZESTAWIENIE PROJEKTOWANYCH ELEMENTÓW STROPU							
SYMBOL/NAZWA	PRZEKRÓJ		DŁUGOŚĆ SZT.	ILOŚĆ	ZAPAS	OBJĘTOŚĆ 1 SZT.	OBJĘTOŚĆ
	SZER.	WYS.					
	M	M	M	SZTUK	M	M³	M³
S1	0,07	0,18	2,860	2	0,3	0,036	0,072
S2	0,07	0,18	3,950	2	0,3	0,050	0,100
S3	0,07	0,18	5,280	3	0,3	0,067	0,200
S4	0,07	0,18	4,960	6	0,3	0,062	0,375
N1	0,15	0,07	3,310	1	0,3	0,035	0,035
N2	0,15	0,07	3,050	1	0,3	0,032	0,032
P1	0,12	0,12	1,390	1	0,3	0,020	0,020
SŁ1	0,12	0,12	2,750	2	0,3	0,040	0,079
PR1	0,05	0,18	0,540	4	0,15	0,005	0,019
PR2	0,05	0,18	0,590	6	0,15	0,005	0,032
PR3	0,05	0,18	0,580	5	0,15	0,005	0,026
PR4	0,07	0,18	0,580	4	0,15	0,007	0,029
PR5	0,05	0,18	0,560	1	0,15	0,005	0,005
PR6	0,07	0,18	0,560	7	0,15	0,007	0,049
PR7	0,05	0,18	0,710	9	0,15	0,006	0,058
PR8	0,07	0,18	0,710	3	0,15	0,009	0,027
PR9	0,05	0,18	0,410	3	0,15	0,004	0,011
PR10	0,05	0,18	0,550	4	0,15	0,005	0,020
RAZEM:							1,188

UWAGI:

1. RYSUNEK NALEŻY ROZPATRYWAĆ ŁĄCZNIE ZE WSZYSTKIMI PROJEKTAMI BRANŻOWYMI I PROJEKTEM ARCHITEKTONICZNYM
2. DREWNO KONSTRUKCYJNE KLASY C24
3. ELEMENTY DREWNIANE STYKAJĄCE SIĘ BEZPOŚREDNIO ZE ŚCIANAMI MUROWYMI NALEŻY ODIZOŁOWAĆ PAPĄ. BELKI OPIERAĆ NA ŚCIANIE NA PODLEWCZE GRUB. MIN 5cm Z ZAPRAWY MONTAŻOWEJ, SZYBKOWIĄŻĄCEJ, BEZSKURCZOWEJ, WYSOKIEJ WYTRZYMAŁOŚCI. PRZESTRZENIE POMIĘDZY BELKAMI I MUREM WYSZPAŁDOWAĆ I WYPEŁNIĆ ŚCIŚLE ZAPRAWĄ MONTAŻOWĄ SZYBKOWIĄŻĄCĄ, BEZSKURCZOWĄ, WYSOKIEJ WYTRZYMAŁOŚCI
4. W PRZYPADKU WYSTĄPIENIA WĄTPLIWOŚCI CO DO PRZYJĘTYCH ROZWIĄZAŃ PROJEKTOWYCH NALEŻY POINFORMOWAĆ PROJEKTANTA, ABY UNIKAĆ BŁĘDÓW. ZMIANY ZASTOSOWANYCH ROZWIĄZAŃ NALEŻY BEZWZGLĘDNIE I NA BIEŻĄCO KONSULTOWAĆ ORAZ UZGADNIAĆ Z JEDNOSTKĄ PROJEKTOWĄ I UPOWAŻNIONYMI OSOBAMI
5. WSZYSTKIE PRACE BUDOWLANE POWINNY BYĆ WYKONYWANE PRZEZ WYSPECJALIZOWANE EKIPY POD FACHOWYM NADZOREM, Z ZACHOWANIEM ZASAD SZTUKI BUDOWLANEJ, ZASAD BHP ORAZ POLSKICH NORM I PRZEPISÓW
6. RZĘDNE, WYMIARY I OTWORY ZWERYFIKOWAĆ Z PROJEKTEM ARCHITEKTONICZNYM I WYMIARAMI W NATURZE

ENERGOPROJEKTY Sp. z o.o.
ul.OPOLSKA 15, 15-549 BIAŁYSTOK,
KRS: 0000552810, NIP 9662097078
tel. 85 667 29 23, 606 205 923

OBIJEKT:

PRZEBUDOWA BUDYNKU MIESZKALNEGO WIELORODZINNEGO NR
38A PRZY UL. ARMII KRAJOWEJ WRAZ ZE ZMIANA SPOSOBU
UŻYTKOWANIA POMIESZCZEŃ GOSPODARCZYCH NA LOKAL
MIESZKALNY

INVESTOR:

GMINA MIASTO EŁK
UL. MARSZ J. PIŁSUDSKIEGO 4
19-300 EŁK

NAZWA RYSUNKU:

SCHEMAT STROPU

DATA:
16.12.2024

SKALA:
1:50; 1:10

NR RYSUNKU: K-4

OPRACOWAŁ ZESPÓŁ:

KONSTRUKCJA
INŻ. WIESŁAW W. KRULAK
BŁ/139/78