



SKALA 1:50

SKALA 1:50

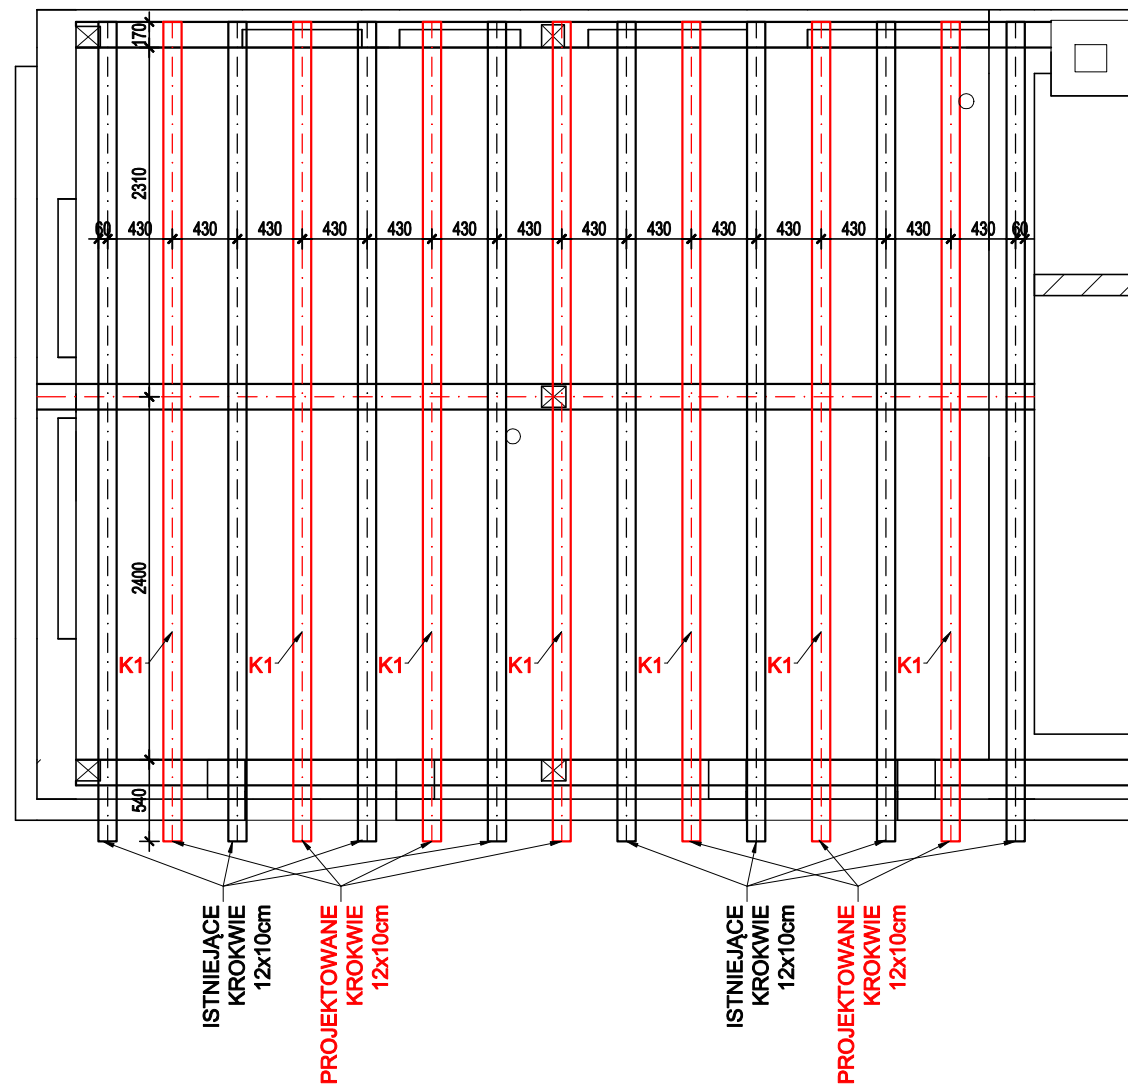

ZESTAWIENIE PROJEKTOWANYCH ELEMENTÓW WIEŻY DACHOWEJ							
SYMBOL/NAZWA	PRZEKRÓJ		DŁUGOŚĆ SZT.	ILOŚĆ	ZAPAS	OBJĘTOŚĆ 1 SZT.	OBJĘTOŚĆ
	SZER.	WYS.					
	M	M	M	SZTUK	M	M³	M³
KROKOWIE							
K1	0,12	0,1	5,760	7	0,3	0,069	0,484
RAZEM:							0,484

SKALA 1:10

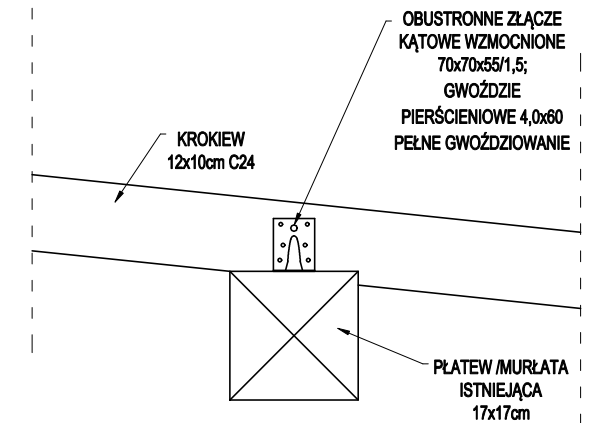

1. WSZYSTKIE WYMIARY PODANO W MILIMETRACH;
2. PRZED WYKONANIEM KONSTRUKCJI WYMIARY ZWERYFIKOWAĆ Z WYMIARAMI W NATURZE. LOKALIZACJĘ I WYMIARY ELEMENTÓW DOPASOWAĆ NA BUDOWIE;
3. RYSUNEK ROZPATRYWAĆ ŁĄCZNIE Z RYSUNKAMI ARCHITEKTONICZNYMI, SANITARNYMI I POZOSTAŁYCH BRANŻ
4. DREWNO KONSTRUKCYJNE EL. PROJEKTOWANYCH KLASY C24. PARAMETRY MATERIAŁU ISTNIEJĄCEGO NALEŻY POTWIERDZIĆ Z PRZYJĘTAMI ZAŁOŻENIAMI OBLICZENIOWYMI
5. WSZYSTKIE ELEMENTY DREWNIANE ZABEZPIECZYĆ PRZECI IMPREGACJĘ ŚRODKIM GRZYBÓBOJCYM I PRZECIWOGNIOWYM ZGODNIE Z INSTRUKCJĄ PRODUCENTA. ELEMENTY WIEŻBY DACHOWEJ NALEŻY ŁĄCZYĆ Z WYKORZYSTANIEM ZŁĄCZY STALOWYCH PRZEZNACZONYCH DO KONKRETNÝCH RODZAJÓW POŁĄCZEŃ.
6. RZĘDNE I WYMIARY ZWERYFIKOWAĆ W NATURZE I Z PROJEKTEM ARCHITEKTONICZNYM
7. WSZYSTKIE PRACE BUDOWLANE POWINNY BYĆ WYKONYWANE PRZECI WYSPECJALIZOWANE EKIPY POD FACHOWYM NADZOREM, Z ZACHOWANIEM ZASAD SZTUKI BUDOWLANE, ZASAD BHP ORAZ POLSKICH NORM I PRZEPISÓW
8. W PRZYPADKU WYSTĄPIENIA WĄTPLIWOŚCI CO DO PRZYJĘTYCH ROZWIĄZAŃ PROJEKTYWNYCH NALEŻY POINFORMOWAĆ PROJEKTANTA, ABY UNIKAŁĆ BŁĘDÓW. ZMIANY ZASTOSOWANYCH ROZWIĄZAŃ NALEŻY BEZWZGLĘDNIE I NA BIEŻĄCO KONSULTOWAĆ ORAZ UZGADNIAĆ Z JEDNOSTKĄ PROJEKTOWĄ I UPOWAŻNIENIAMI OSOBAMI

ENERGOPROJEKTY Sp. z o.o.
ul.OPOLSKA 15, 15-549 BIAŁYSTOK,
KRS: 0000552810, NIP 9662097078
tel. 85 667 29 23, 606 205 923

OBIJEKT:

**PRZEBUDOWA BUDYNKU MIESZKALNEGO WIELORODZINNEGO NR
38A PRZY UL. ARMII KRAJOWEJ WRAZ ZE ZMIANA SPOSOBU
UŻYTKOWANIA POMIESZCZEŃ GOSPODARCZYCH NA LOKAL
MIESZKALNY**

INVESTOR:

GMINA MIASTO EŁK
UL. MARSZ J. PIŁSUDSKIEGO 4
19-300 EŁK

NAZWA RYSUNKU:

SCHEMAT WIĘŻBY DACHOWEJ

DATA:
16.12.2024

SKALA:	1:50
---------------	------

NR RYSUNKU: K-5

OPRACOWAŁ ZESPÓŁ:

KONSTRUKCJA
INŻ. WIESŁAW W. KRULAK
BŁ/139/78