




NADPROŻA STALOWE

SKALA 1:25

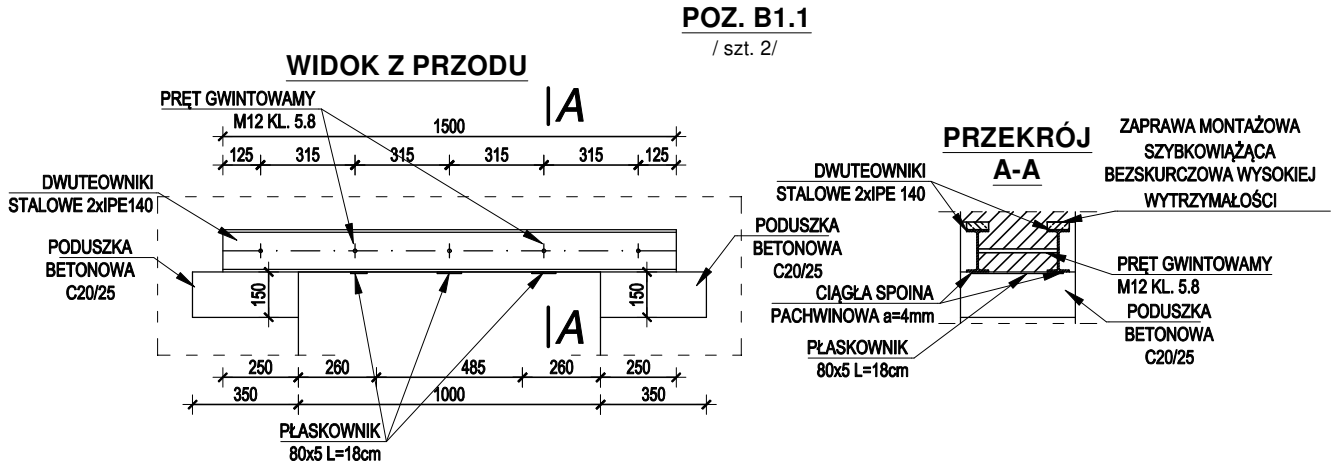

WYKAZ STALI					
Nr. elementu	Oznaczenie	Liczba	Długość	Długość ogólna [m]	Masa [kg]
				IPE140	
B1.1	IPE 140	4	1500	6	3,39
B0.4	IPE 140	2	1550	3,1	3,30
B0.5	IPE 140	2	1500	3	1,79
Długość razem			[m]	12,10	
Masa jednostkowa			[kg/m]	12,9	
Masa wg stali S235			[kg]	156,09	8,48
Masa ogólna			[kg]		164,57

- UWAGI:
- WSZYSTKIE WYMIARY ZWERYFIKOWAĆ Z WYMIARAMI W NATURZE I PROJEKTEM ARCHITEKTONICZNYM;
 - W CZASIE WYKONYWANIA NADPROŻA NALEŻY TYMCZASOWO OBUSTRONNIE ORYGLOWAĆ I PODSTEMPLOWAĆ STROP I WIĘZBĘ DACHOWĄ;
 - PRZESTRZENIE POMIĘDZY KSZTAŁTOWNIKAMI STALOWYMI A ŚCIANĄ NALEŻY WYPEŁNIĆ ZAPRAWĄ CEMENTOWĄ SZYBKOWIĄZĄCĄ, BEZSKURCZOWĄ, WYSOKIEJ WYTRZYMAŁOŚCI; UBYTKI WYSZPAŁDOWAĆ
 - KSZTAŁTOWNIKI STALOWE ZESPOLIĆ Z WYKORZYSTANIEM PRĘTÓW GWINTOWANYCH M12 KL. 5.8 OCYNKOWANYCH I PŁASKOWNIKÓW 80x5 ZE STALI S235
 - W PRZYPADKU WYSTĄPIENIA WĄTPLIWOŚCI CO DO PRZYJĘTYCH ROZWIĄZAŃ PROJEKTOWYCH NALEŻY POINFORMOWAĆ PROJEKTANTA, ABY UNIKNĄĆ BŁĘDÓW. ZMIANY ZASTOSOWANYCH ROZWIĄZAŃ NALEŻY BEZWZGLĘDNIE I NA BIEŻĄCO KONSULTOWAĆ ORAZ UZGADNIAĆ Z JEDNOSTKĄ PROJEKTOWĄ I UPOWAŻNIONYMI OSOBAMI
 - RYSUNEK NALEŻY ROZPATRYWAĆ ŁĄCZNIE Z RYSUNKAMI ARCHITEKTONICZNYMI
 - PRZED ROZPOCZĘCIEM ROBÓT PRZYJĘTE ROZWIĄZANIA NALEŻY POTWIERDZIĆ NA BUDOWIE POPRZEC WYKONANIE ODPOWIEDNICH ODKRYWEK ISTNIEJĄCEJ KONSTRUKCJI BUDYNKU. W PRZYPADKU WSZELKICH ROZBIEŻNOŚCI NALEŻY POINFORMOWAĆ PROJEKTANTA
 - WSZYSTKIE PRACE BUDOWLANE POWINNY BYĆ WYKONYWANE PRZECZ WYSPECJALIZOWANE EKIPY POD FACHOWYM NADZOREM, Z ZACHOWANIEM ZASAD SZTUKI BUDOWLANEJ, ZASAD BHP ORAZ POLSKICH NORM I PRZEPISÓW
 - RZĘDNE WEDŁUG PROJEKTU ARCHITEKTONICZNEGO

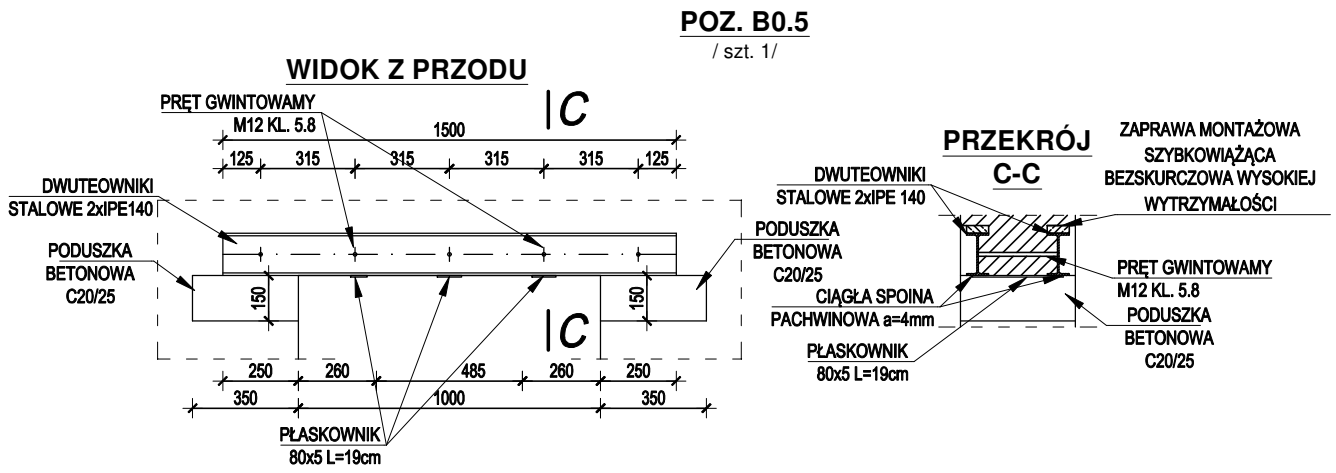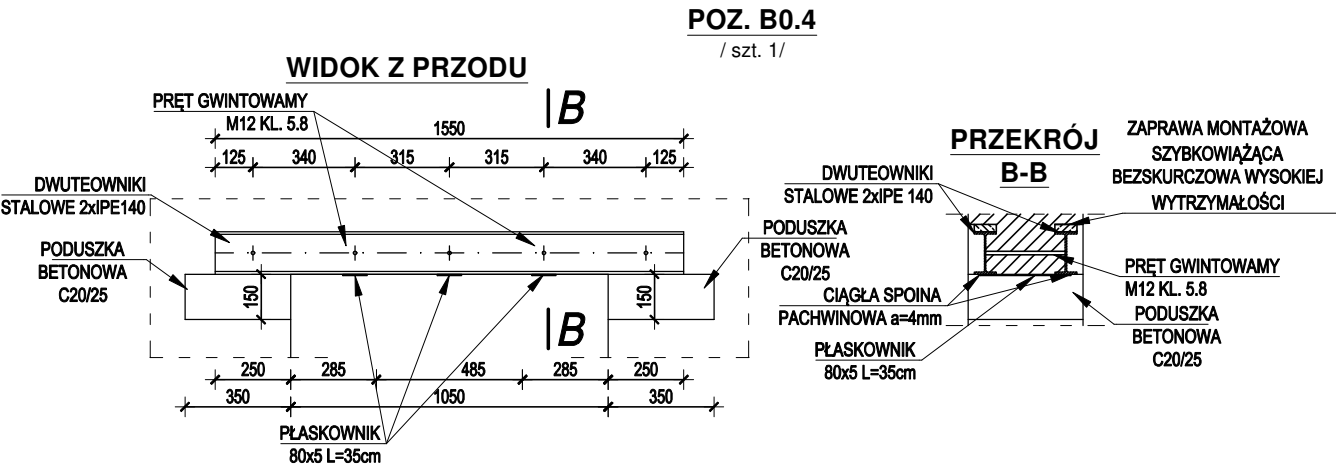

BETON: C20/25
STAL: S235

ENERGOPROJEKTY Sp. z o.o.
ul.OPOLSKA 15, 15-549 BIAŁYSTOK,
KRS: 0000552810, NIP 9662097078
tel. 85 667 29 23, 606 205 923

OBIEKT:
PRZEBUDOWA BUDYNKU MIESZKALNEGO WIELORODZINNEGO NR 38A PRZY UL. ARMII KRAJOWEJ WRAZ ZE ZMIANĄ SPOSOBU UŻYTKOWANIA POMIESZCZEŃ GOSPODARCZYCH NA LOKAL MIESZKALNY

INWESTOR:
GMINA MIASTO ELK
UL. MARSZ J. PIŁSUDSKIEGO 4
19-300 ELK

NAZWA RYSUNKU:
NADPROŻA STALOWE

DATA: 16.12.2024
SKALA: 1:25
NR RYSUNKU: K-6

OPRACOWAŁ ZESPÓŁ:

KONSTRUKCJA
INŻ. WIESŁAW W. KRULAK
BL/139/78